

UNIVERSIDAD TECNOLÓGICA INDOAMÉRICA
FACULTAD DE ARQUITECTURA Y ARTES APLICADAS

**PROYECTO DE TITULACIÓN PREVIO A LA OBTENCIÓN DEL TÍTULO DE ARQUITECTA
URBANISTA**



TEMA

**“ESTUDIO DEL SISTEMA DE ALOJAMIENTO HOTELERO QUE PROPICIE EL DISEÑO
ARQUITECTÓNICO DE UN HOTEL ACCESIBLE EN EL CANTÓN PALORA”**

AUTOR

Martha Patricia Espín Gavilanes

TUTOR

M.Sc. Arq. Javier Cardet García

Ambato - Ecuador

2016

PROBACIÓN DEL TUTOR

En mi calidad de catedrático Asesor del Proyecto de grado previo a la obtención del título de Arquitecta Urbanista, titulado “**ESTUDIO DEL SISTEMA DE ALOJAMIENTO HOTELERO QUE PROPICIE EL DISEÑO ARQUITECTÓNICO DE UN HOTEL ACCESIBLE EN EL CANTÓN PALORA**”, elaborado por la estudiante: Espín Gavilanes Martha Patricia nombre del autor. Certifico que dicho proyecto ha sido revisado en todas sus partes y considero que reúne los requisitos y méritos suficientes para ser sometido a la presentación pública y evaluación por parte del tribunal examinador que se designe.

M.Sc. Arq. Javier Cardet García

C.I. 1756775431

TUTOR

DECLARACIÓN DE AUTENTICIDAD

Quien firma, declara que los contenidos y resultados obtenidos en el presente proyecto, como requerimiento previo para la obtención del título de Arquitecta Urbanista, son absolutamente originales, auténticos, personales y de exclusiva responsabilidad legal y académica del autor.

Espín Gavilanes Martha Patricia

C.I 1802841898

AUTORIZACIÓN POR PARTE DE LA AUTORA

PARA LA CONSULTA, REPRODUCCIÓN PARCIAL O TOTAL, Y PUBLICACIÓN ELECTRÓNICA DEL TRABAJO DE TITULACIÓN

Yo, Martha Patricia Espín Gavilanes declaro ser autora del Proyecto de Titulación, tema: ESTUDIO DEL SISTEMA DE ALOJAMIENTO HOTELERO QUE PROPICIE EL DISEÑO ARQUITECTÓNICO DE UN HOTEL ACCESIBLE EN EL CANTÓN PALORA, como requisito para optar al grado de Arquitecta Urbanista, autorizo al Sistema de Bibliotecas de la Universidad Tecnológica Indoamérica, para que con fines netamente académicos divulgue esta obra a través del Repositorio Digital Institucional (RDI-UTI).

Los usuarios del RDI-UTI podrán consultar el contenido de este trabajo en las redes de información del país y del exterior, con las cuales la Universidad tenga convenios. La Universidad Tecnológica Indoamérica no se hace responsable por el plagio o copia del contenido parcial o total de este trabajo.

Del mismo modo, acepto que los Derechos de Autor, Morales y Patrimoniales, sobre esta obra, serán compartidos entre mi persona y la Universidad Tecnológica Indoamérica, y que no tramitaré la publicación de esta obra en ningún otro medio, sin autorización expresa de la misma. En caso de que exista el potencial de generación de beneficios económicos o patentes, producto de este trabajo, acepto que se deberán firmar convenios específicos adicionales, donde se acuerden los términos de adjudicación de dichos beneficios.

Para constancia de esta autorización, en la ciudad de Ambato, a los 7 del mes de diciembre del 2016, firmo conforme:

Autora: Martha Patricia Espín Gavilanes

Firma

.....

Número de Cédula: 180284189-8

Dirección: Ambato, Ecuador

Correo Electrónico: patyespin@hotmail.es

Teléfono: 0991233697

DEDICATORIA

Este Trabajo de Fin de Carrera está dedicado a Dios, a mi esposo Javier, a mis Hijos: Evelyn, Miguel Ángel (+) y Mateo, a mis padres y a todos mis seres queridos y amados. A todas las personas que de un modo u otro me brindaron su ayuda y amistad gracias por estar conmigo en este gran logro.

MARTHA PATRICIA ESPIN GAVILANES

AGRADECIMIENTO

A Dios, pilar fundamental y razón de mi existir; el mismo que me extendió su mano al darme fortaleza y sabiduría para alcanzar con su bendición esta anhelada meta.

A mi esposo Javier y mis hijos: Evelyn y Mateo, por apoyarme en cada una de mis decisiones, les agradezco por la comprensión, paciencia, cariño, respeto y el amor que solo ellos pueden brindarme.

Un agradecimiento a la Universidad Tecnológica Indoamérica, y de manera especial a mis maestros, por su esfuerzo y dedicación; quienes, con su experiencia, conocimientos, consejos y motivación, hicieron que llegue a culminar con éxito mi carrera.

MARTHA PATRICIA ESPIN GAVILANES




TEMA:
ESTUDIO DEL SISTEMA DE ALOJAMIENTO
HOTELERO QUE PROPICIE EL DISEÑO
ARQUITECTÓNICO DE UN HOTEL
ACCESIBLE EN EL CANTÓN PALORA

PROYECTO DE PREGRADO PREVIO A LA
OBTENCIÓN DEL TÍTULO DE ARQUITECTO
URBANISTA DE LA REPÚBLICA DEL
ECUADOR

HOTEL ACCESIBLE
AYAMTAI KAMPUNTIN



UBICACIÓN, IMPLANTACIÓN GENERAL

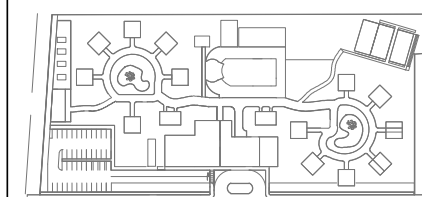

OBSERVACIONES:

CONTIENE:
ASOLEAMIENTO

ESTUDIANTE:
MARTHA PATRICIA ESPIN GAVILANES

TUTOR:
M.Sc. ARQ. JAVIER CARDET GARCÍA

Revisor 1

Revisor 2


Revisor 3

FECHA:
DICIEMBRE 2016


ESCALA:
1:1000

LAMINA:
02/45

VIENTOS
TEMPLADOS
(LEVES)

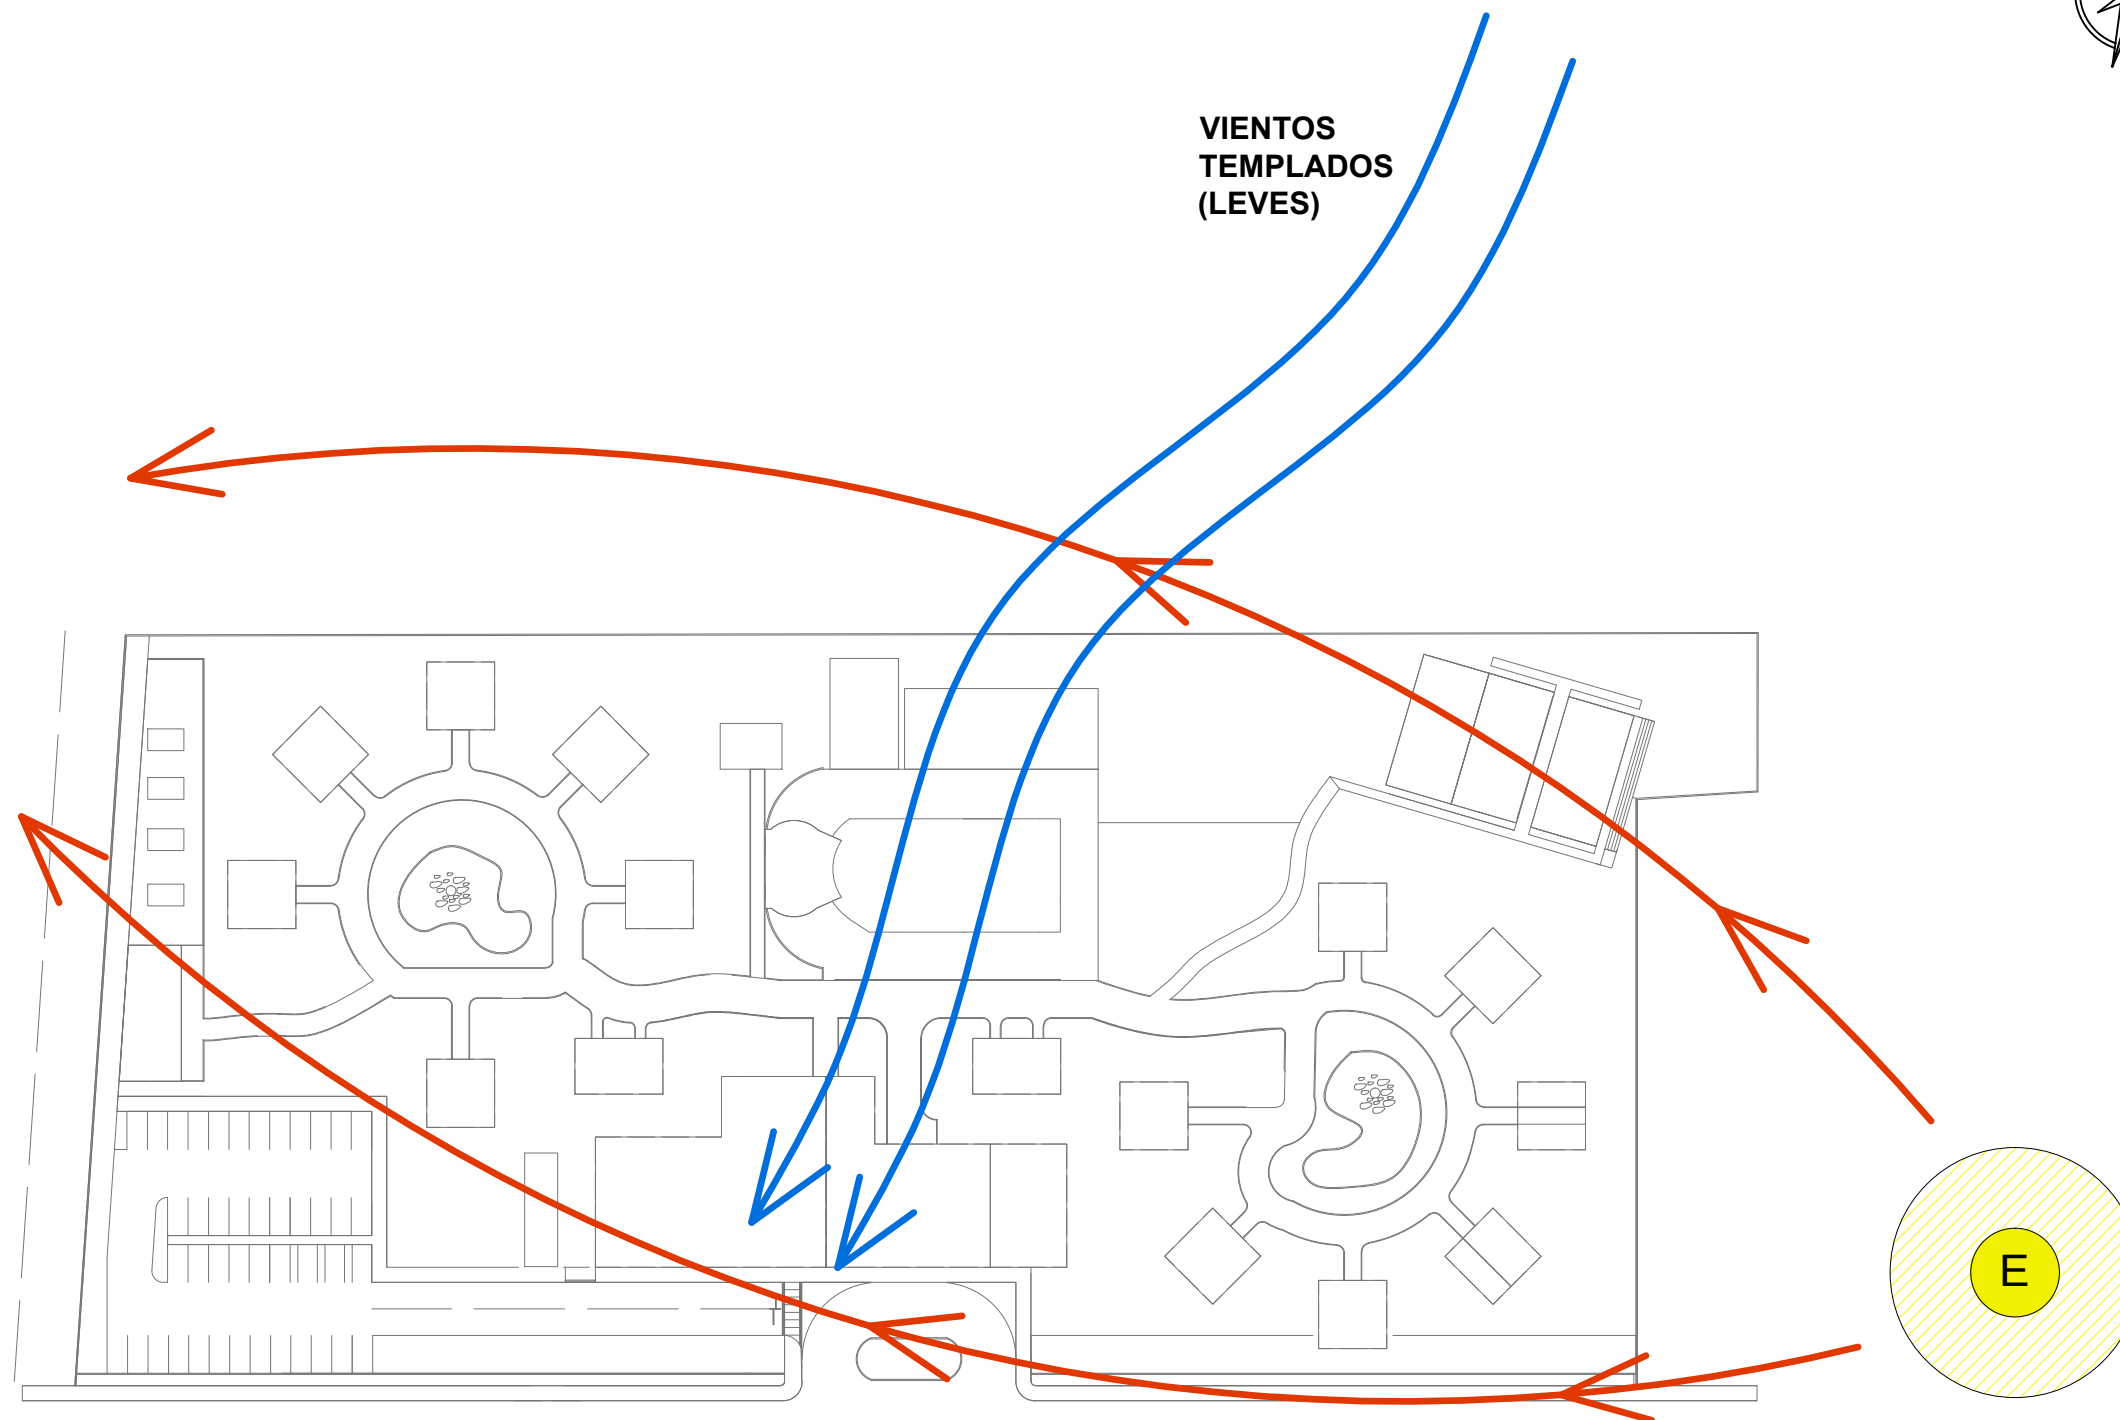


ASOLEAMIENTO
ESC: 1--1000

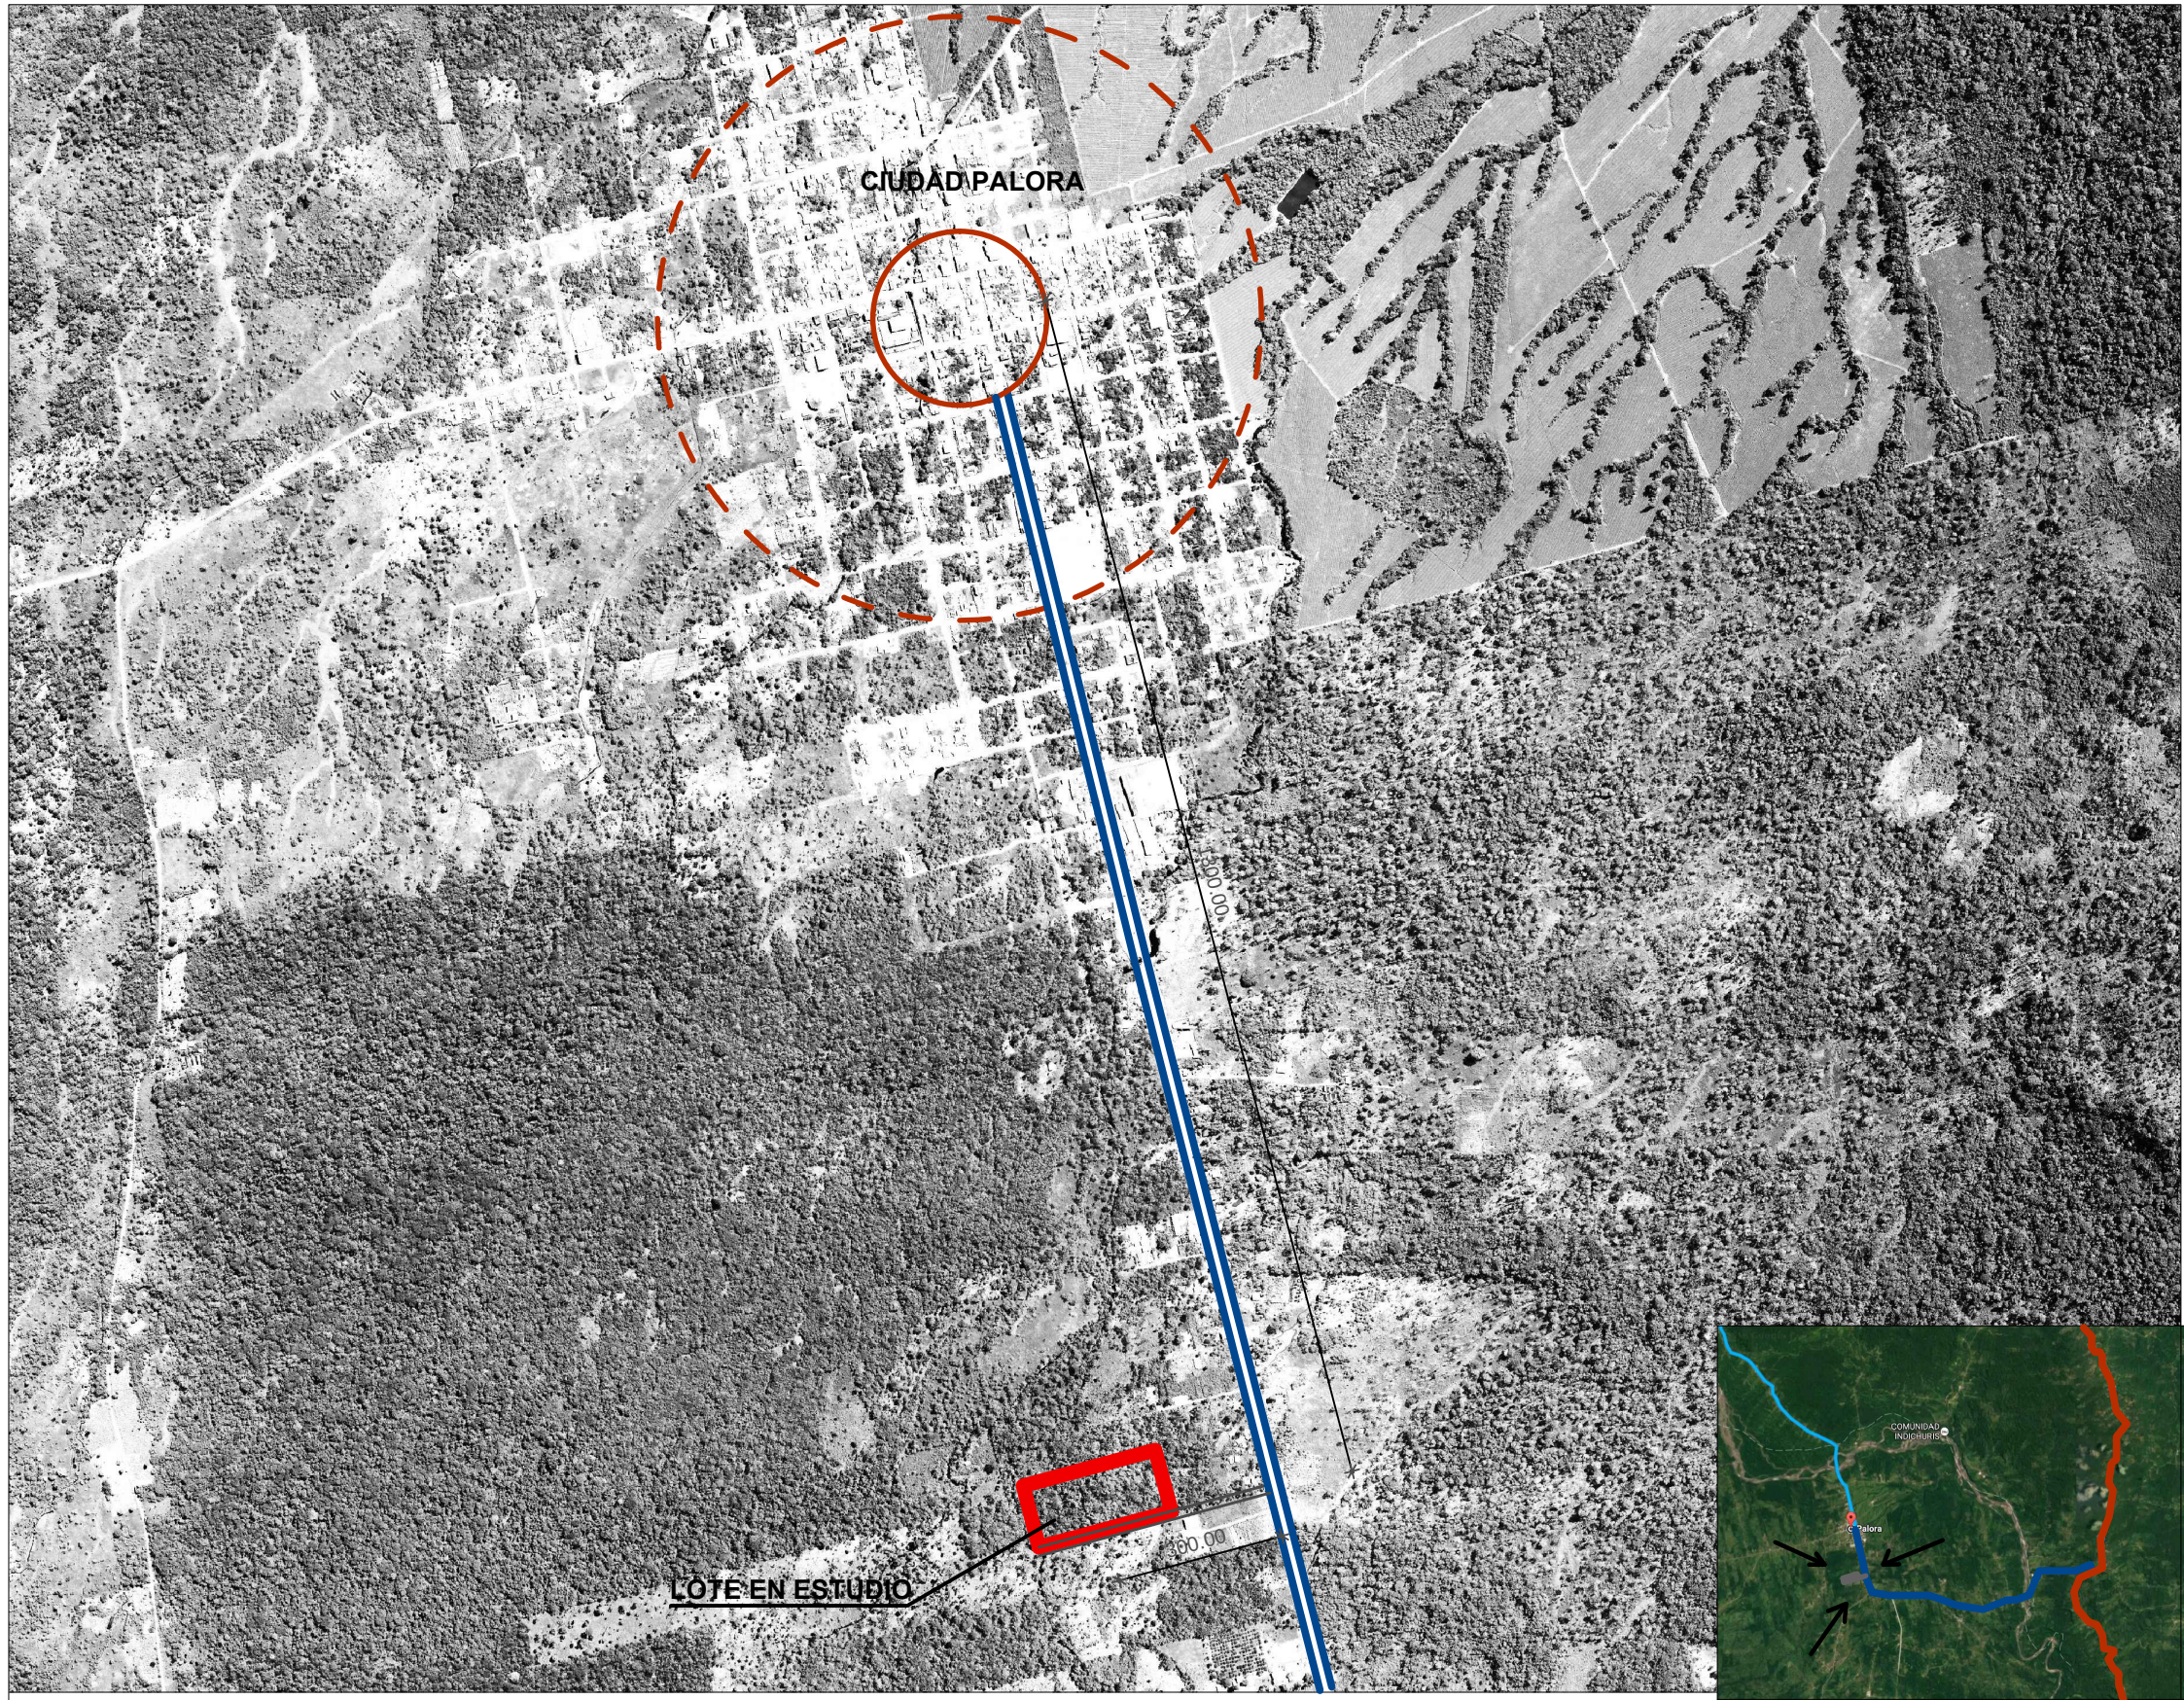

FLUJO URBANO
ESC: S/E

- VÍA PALORA - MADRE TIERRA, SHELL
- VÍA E45 - PALORA
- VÍA E45 PUYO - MACAS

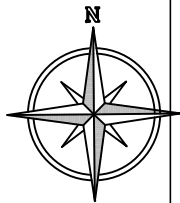

TEMA:
ESTUDIO DEL SISTEMA DE ALOJAMIENTO
HOTELERO QUE PROPICIE EL DISEÑO
ARQUITECTÓNICO DE UN HOTEL
ACCESIBLE EN EL CANTÓN PALORA

PROYECTO DE PREGRADO PREVIO A LA
OBTENCIÓN DEL TÍTULO DE ARQUITECTO
URBANISTA DE LA REPÚBLICA DEL
ECUADOR

HOTEL ACCESIBLE
AYAMTAI KAMPUNTIN



UBICACIÓN, IMPLANTACIÓN GENERAL

OBSERVACIONES:

CONTIENE:
FLUJO URBANO, UBICACIÓN

ESTUDIANTE:
MARTHA PATRICIA ESPIN GAVILANES

TUTOR:
M.Sc. ARQ. JAVIER CARDET GARCÍA

Revisor 1


Revisor 2

Revisor 3

FECHA:
DICIEMBRE 2016


ESCALA:
S/E

LAMINA:
03/45

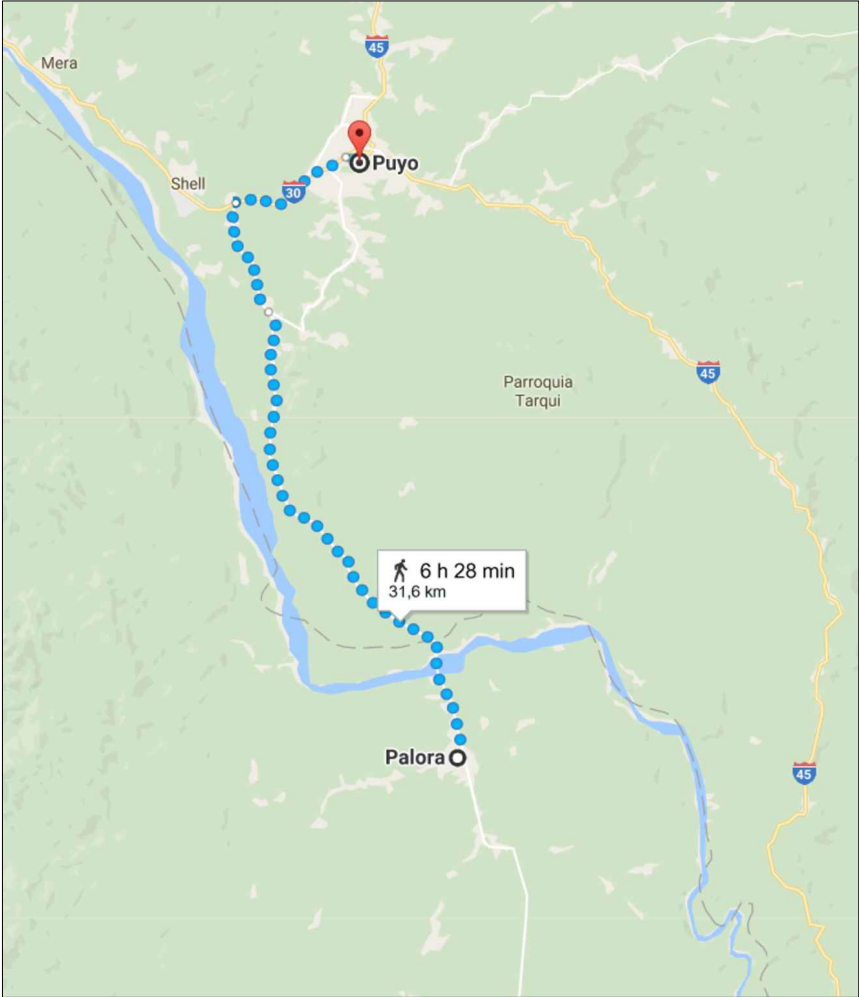


FLUJO PUYO- PALORA
ESC: S/E

FUENTE: GOOGLE MAP.

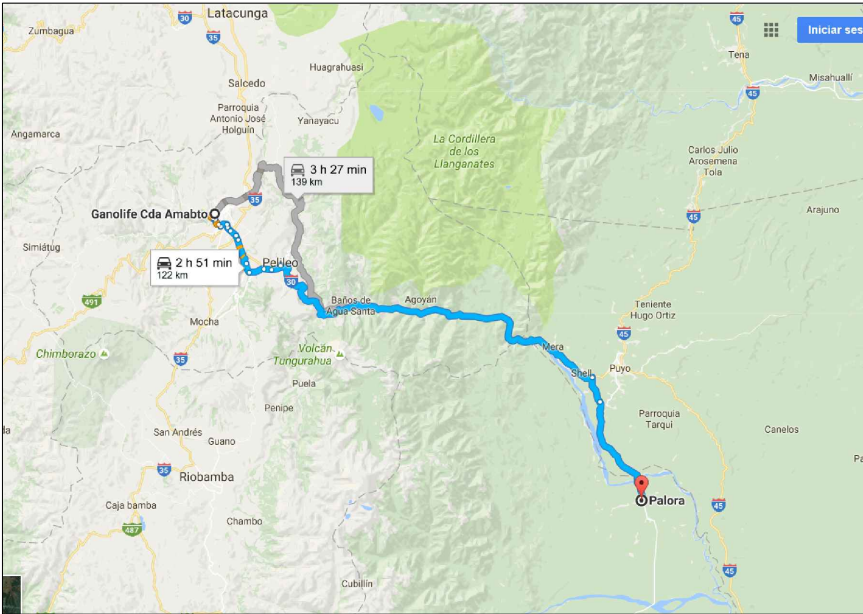

FLUJO AMBATO - PALORA
ESC: S/E

FUENTE: GOOGLE MAP.

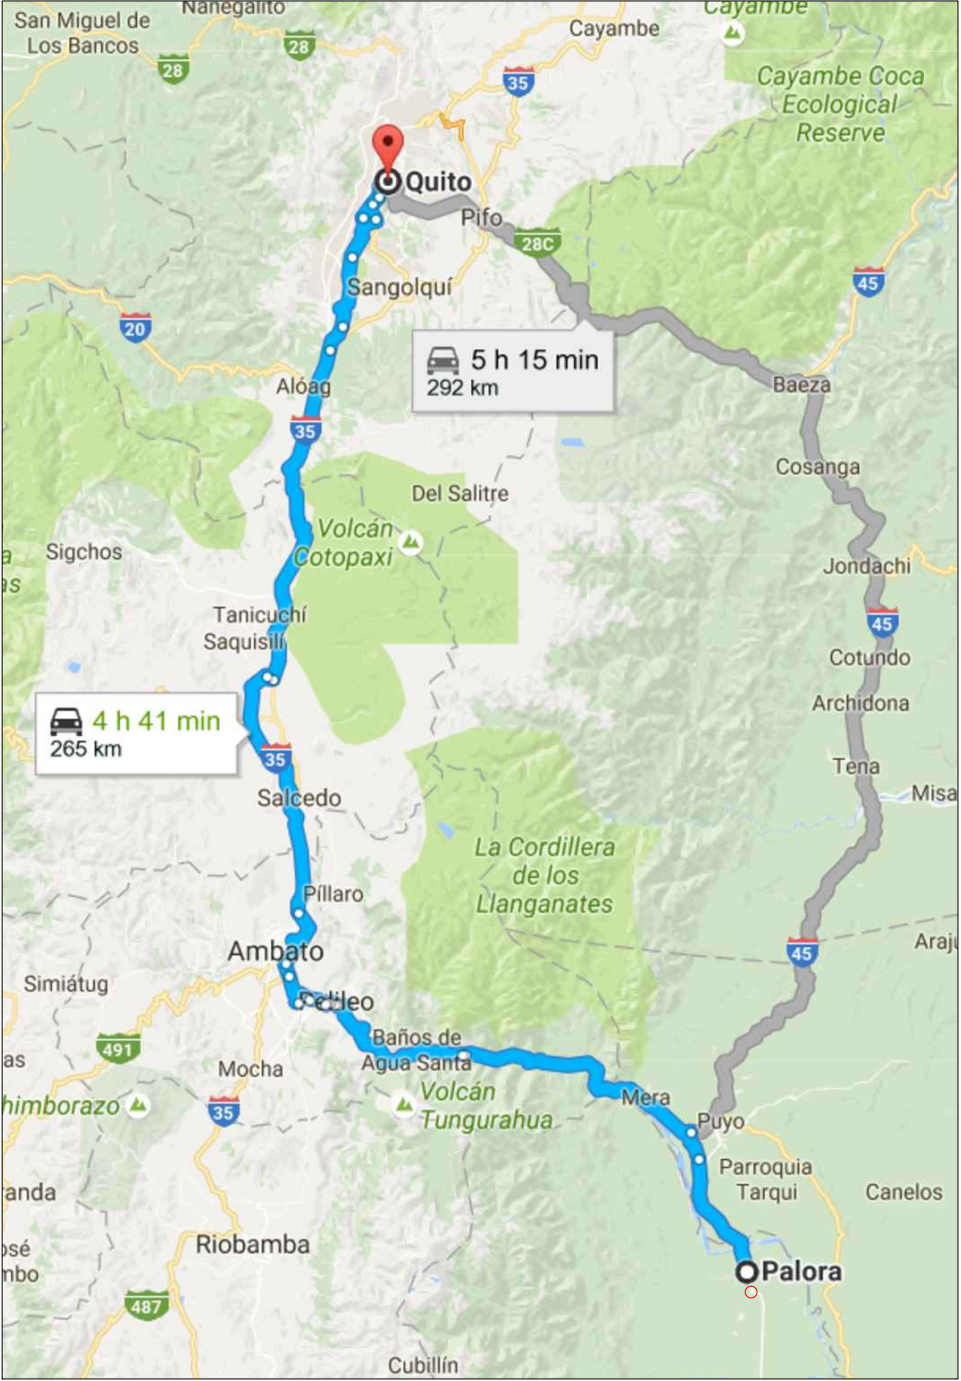

FLUJO QUITO - PALORA
ESC: S/E

FUENTE: GOOGLE MAP.



TEMA:
ESTUDIO DEL SISTEMA DE ALOJAMIENTO HOTELERO QUE PROPICIE EL DISEÑO ARQUITECTÓNICO DE UN HOTEL ACCESIBLE EN EL CANTÓN PALORA

PROYECTO DE PREGRADO PREVIO A LA OBTENCIÓN DEL TÍTULO DE ARQUITECTO URBANISTA DE LA REPÚBLICA DEL ECUADOR

HOTEL ACCESIBLE AYAMTAI KAMPUNTIN



UBICACIÓN, IMPLANTACIÓN GENERAL

OBSERVACIONES:

CONTIENE:
FLUJO URBANO

ESTUDIANTE:
MARTHA PATRICIA ESPIN GAVILANES

TUTOR:
M.Sc. ARQ. JAVIER CARDET GARCÍA

Revisor 1

Revisor 2

Revisor 3

FECHA:
DICIEMBRE 2016

ESCALA:
ESC: S/E

LAMINA:
04/45



TEMA:
ESTUDIO DEL SISTEMA DE ALOJAMIENTO
HOTELERO QUE PROPICIE EL DISEÑO
ARQUITECTÓNICO DE UN HOTEL
ACCESIBLE EN EL CANTÓN PALORA

PROYECTO DE PREGRADO PREVIO A LA
OBTENCIÓN DEL TÍTULO DE ARQUITECTO
URBANISTA DE LA REPÚBLICA DEL
ECUADOR

HOTEL ACCESIBLE
AYAMTAI KAMPUNTIN



UBICACIÓN, IMPLANTACIÓN GENERAL

OBSERVACIONES:

CONTIENE:

ZONIFICACIÓN

ESTUDIANTE:

MARTHA PATRICIA ESPIN GAVILANES

TUTOR:

M.Sc. ARQ. JAVIER CARDET GARCÍA

Revisor 1


Revisor 2

Revisor 3

FECHA:
DICIEMBRE 2016

ESCALA:
1:750

LAMINA:
05/45

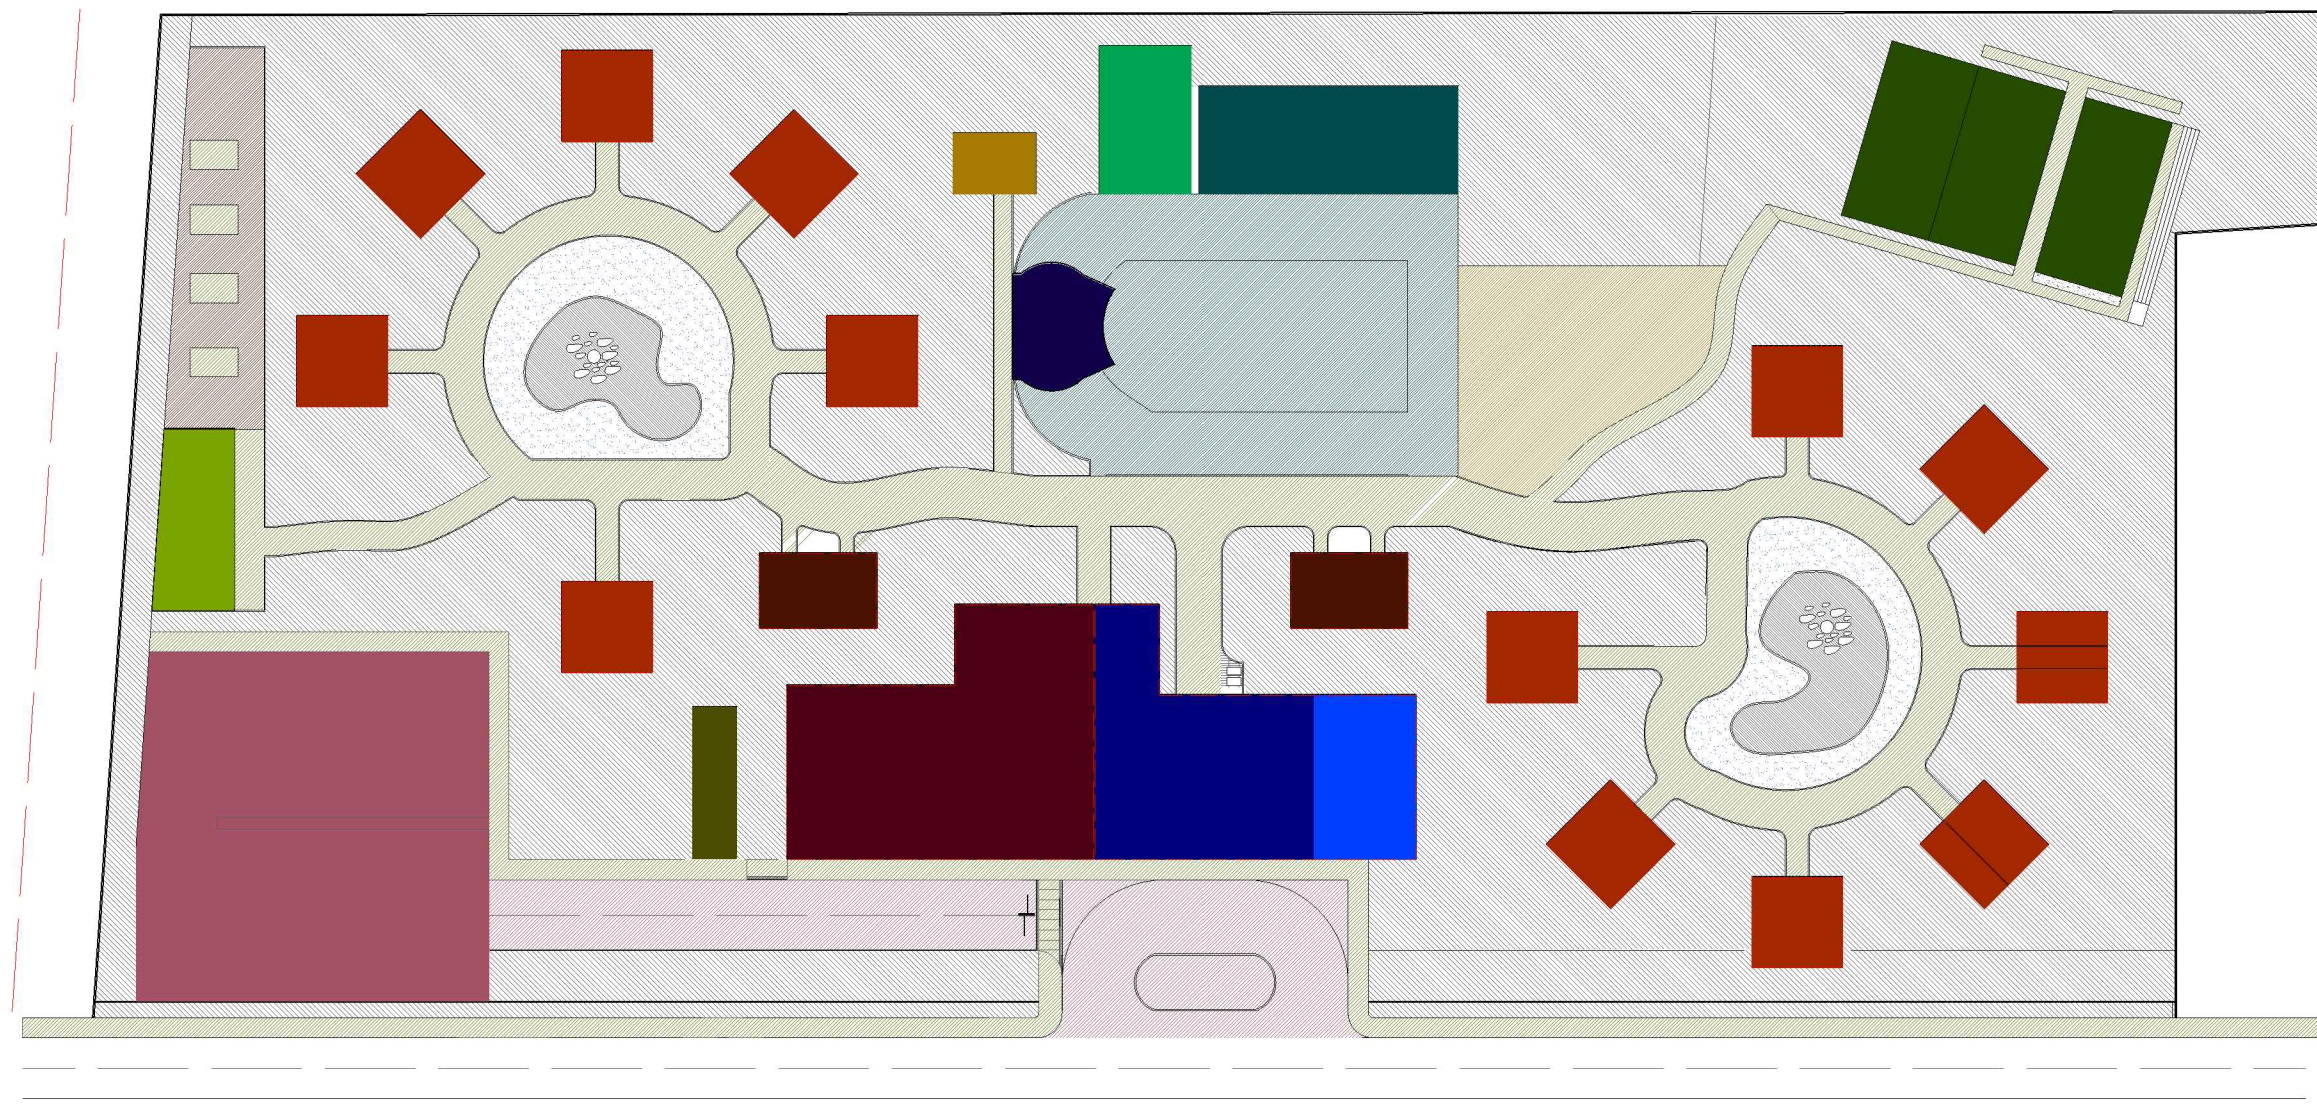

ZONIFICACIÓN
ESC: 1--750

RESTAURANTE	CIRCULACIÓN VEHICULAR	LAVANDERÍA
RECEPCIÓN / LOBBY	ÁREA DE PARQUEADEROS	
ADMINISTRACIÓN	CUARTO DE MÁQUINAS	
ÁREA DE PISCINA ABIERTA	ÁREA DE RECREACIÓN INFANTIL	
ÁREA HÚMEDA	ÁREA DEPORTIVA	
GIMNASIO/ VESTIDORES	ÁREA DE CHOSAS	
BAR	MIRADOR	
ÁREA DE ALOJAMIENTO	CIRCULACIÓN PEATONAL	
ÁREA DE ALOJAMIENTO	ÁREA VERDE	



TEMA:
ESTUDIO DEL SISTEMA DE ALOJAMIENTO HOTELERO QUE PROPICIE EL DISEÑO ARQUITECTÓNICO DE UN HOTEL ACCESIBLE EN EL CANTÓN PALORA

PROYECTO DE PREGRADO PREVIO A LA OBTENCIÓN DEL TÍTULO DE ARQUITECTO URBANISTA DE LA REPÚBLICA DEL ECUADOR

HOTEL ACCESIBLE
AYAMTAI KAMPUNTIN



UBICACIÓN, IMPLANTACIÓN GENERAL

OBSERVACIONES:

CONTIENE:

CUADRO DE ÁREAS

ESTUDIANTE:

MARTHA PATRICIA ESPIN GAVILANES

TUTOR:

M.Sc. ARQ. JAVIER CARDET GARCÍA

Revisor 1

Revisor 2

Revisor 3

FECHA:

DICIEMBRE 2016

ESCALA:

ESC: S/E

LAMINA:


06/45

CUADRO DE AREAS

CUADRO DE AREAS									
DESCRIPCION		NIVEL	AMBIENTE		AREA UTIL CONSTRUIDA M2	AREA CONSTRUIDA NO COMPUTABLE M2	AREA TOTAL BRUTA M2	AREA ABIERTA NO COMPUTABLE M2	
PLANTA BAJA		N+ 0.00	PORCH		963.15		963.15		
		N+ 0.00	ADMINISTRACION		151.59		151.59		
		N+ 0.00	LOBBY/ R ECEPCION		264.35		264.35		
		N+ 0.00	PRIMEROS AUXILIOS		30.48		30.48		
		N+ 0.00	SS.HH.		42.27		42.27		
		N+ 0.00	SALA DE JUEGOS		57.28		57.28		
		N+ 0.00	CAFETERIA		368.34		368.34		
		N+ 0.00	COCINA		238.15		238.15		
		N+ 0.00	CUARTO DE MAQUINAS		65.38		65.38		
		N+ 0.00	HABITACIONES TRIPLES		171.92		171.92		
		N+ 0.00	HABITACIONES DOBLES TIPO 1		405		405		
		N+ 0.00	HABITACIONES DOBLES TIPO 2		648		648		
		N+ 0.00	LAVANDERIA		49.38		49.38		
		N+ 0.00	BAR		104.17		104.17		
		N+ 0.00	PISCINA			447.00	447	635.91	
		N+ 0.00	AREA HUMEDA		291.94		291.94		
		N+ 0.00	GIMNASIO		122.44		122.44		
		N+ 0.00	CHOSAS		55.36		55.36		
		N+ 0.00	MIRADOR		92.7	44.37	137.07		
		N+ 0.00	AREA INFANTIL				0	443.91	
		N+ 0.00	AREA DEPORTIVA				0	572.4	
		N+ 0.00	AREA DE PARQUEADEROS				0	1200.19	
			SUBTOTAL		4121.9	491.37	4613.27	2852.41	
		N+ 0.00	AREA EXTERIORES/ AREAS VERDES		13491.79 M2				
			AREA DEL TERRENO		20957.47	NORMATIVA		COS P.B	COS TOTAL
			AREA DE AFECTACION		0	USOS	RESIDENCIAL / AGRICOLA	19.66%	19.66%
			AREA UTIL DEL TERRENO		20957.47	PISOS	3		

CUADRO DE ÁREAS

ESC: S/E

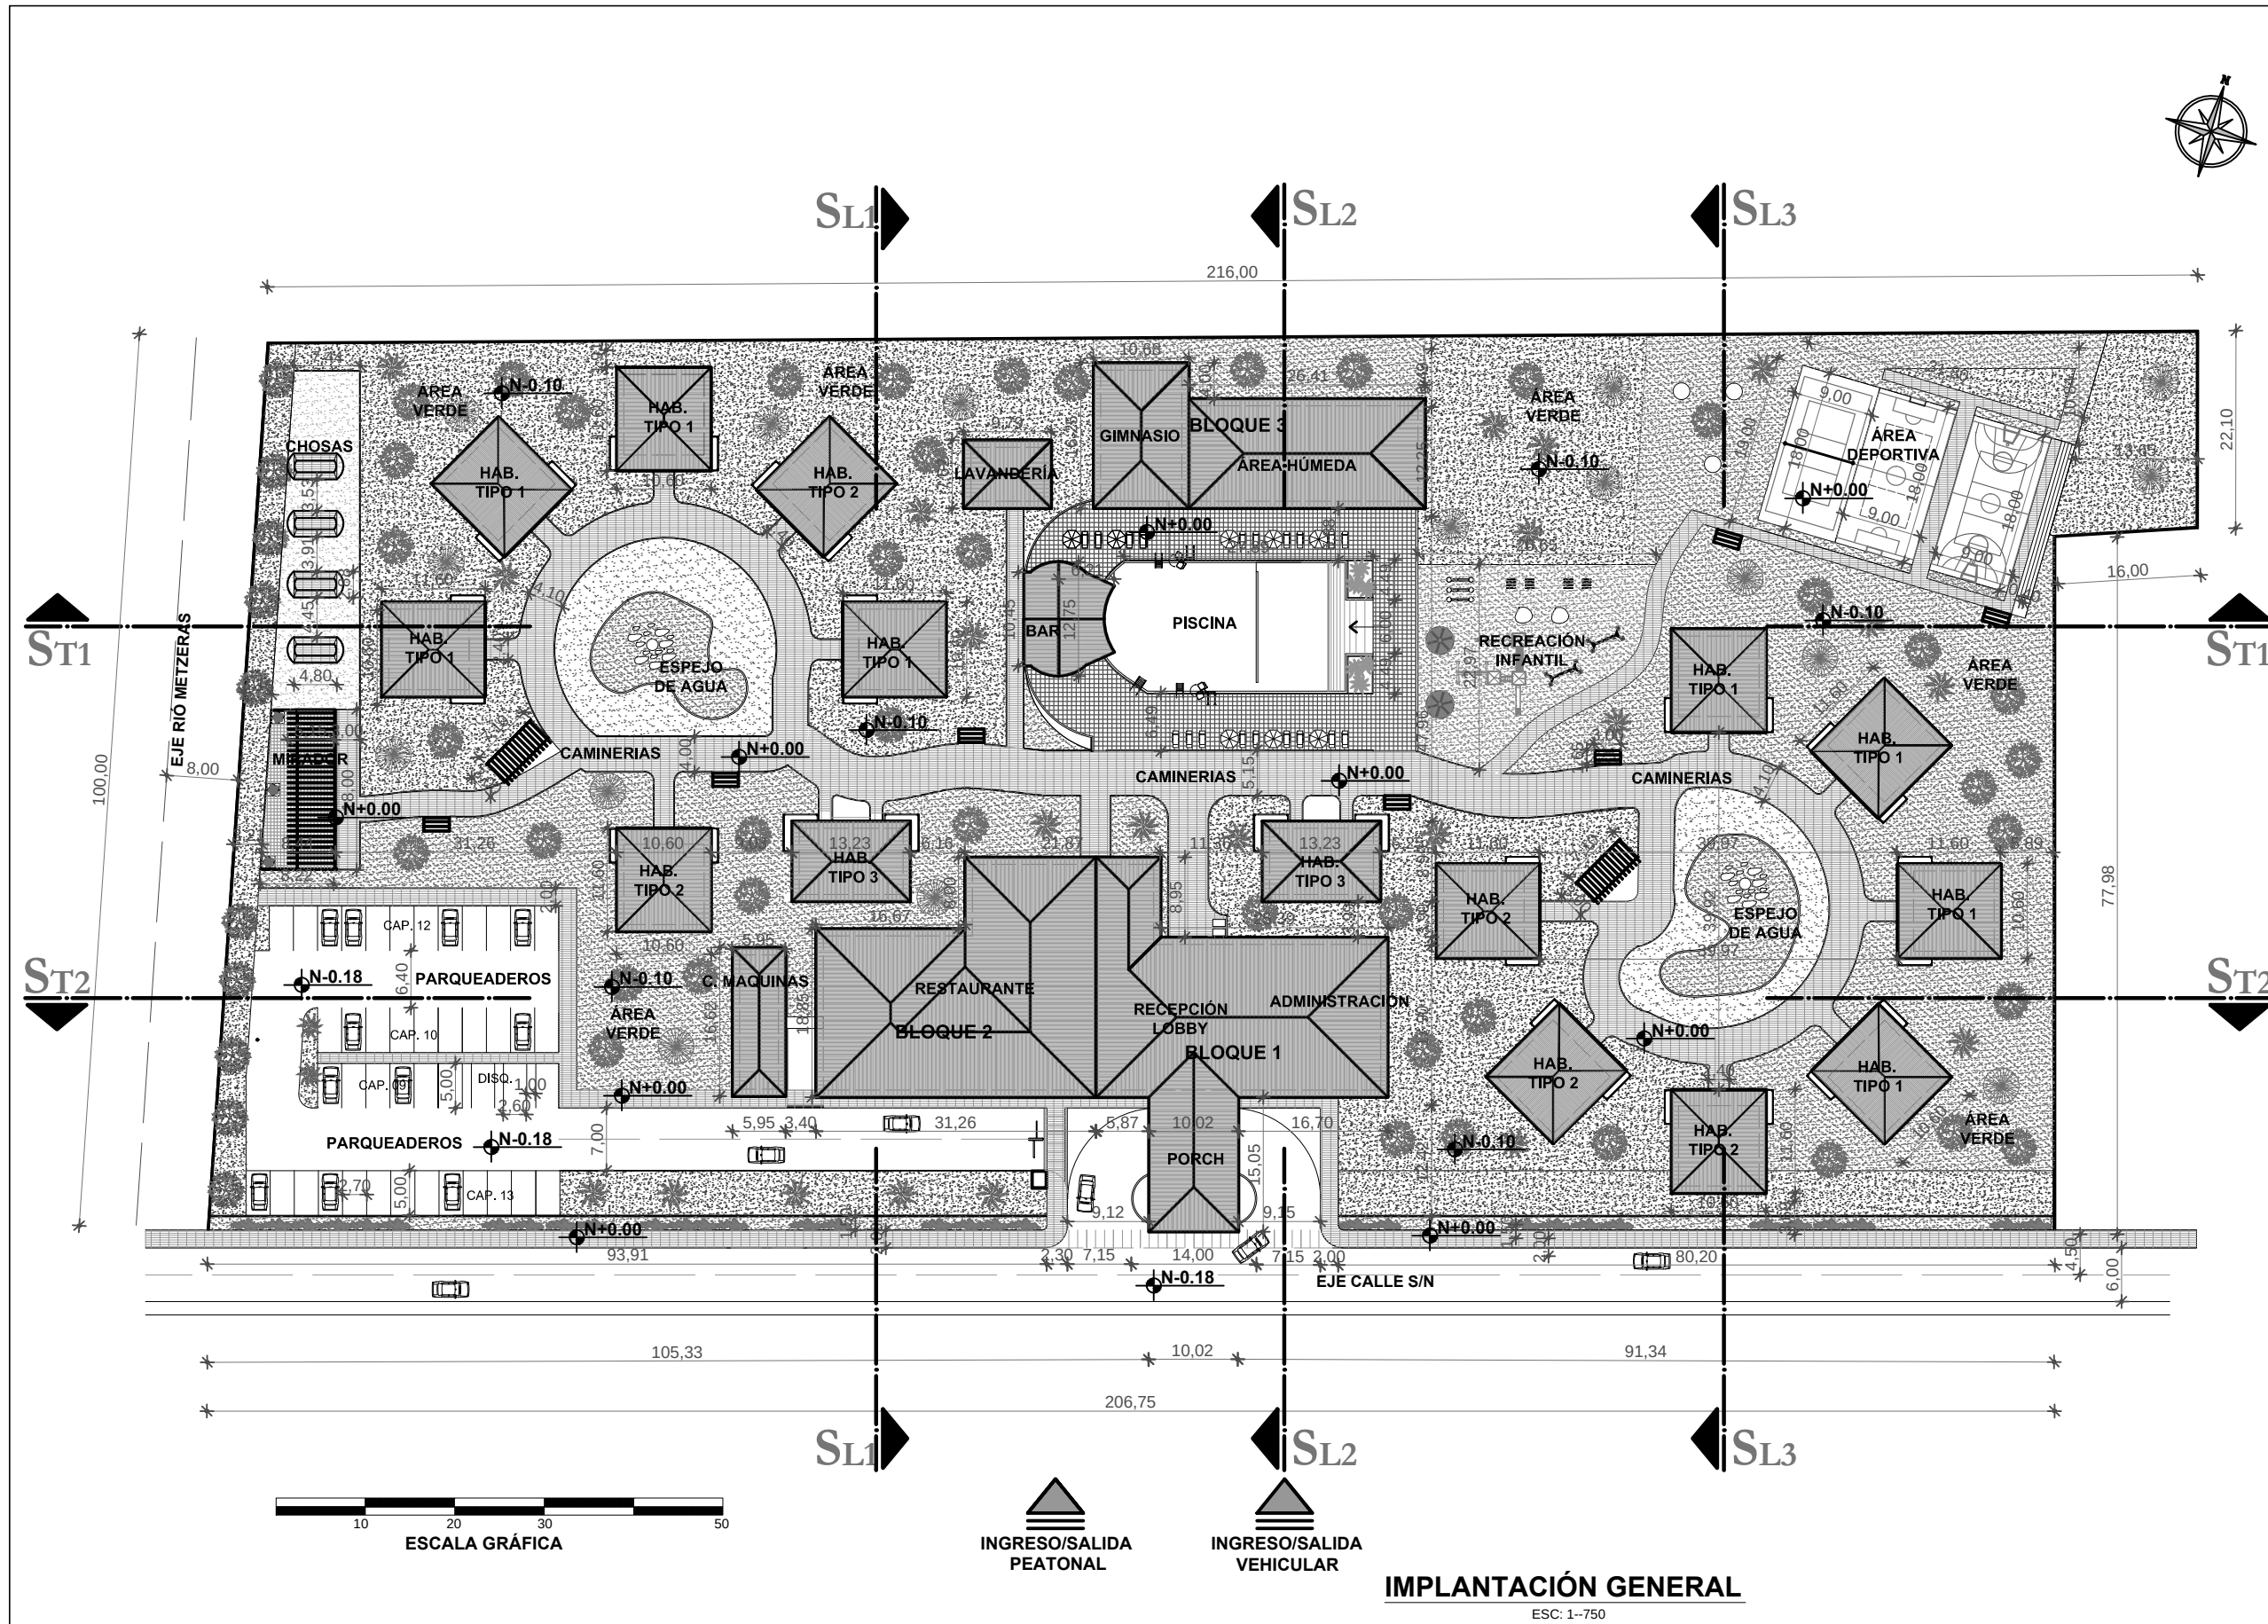


TEMA:
ESTUDIO DEL SISTEMA DE ALOJAMIENTO HOTELERO QUE PROPICIE EL DISEÑO ARQUITECTÓNICO DE UN HOTEL ACCESIBLE EN EL CANTÓN PALORA

PROYECTO DE PREGRADO PREVIO A LA OBTENCIÓN DEL TÍTULO DE ARQUITECTO URBANISTA DE LA REPÚBLICA DEL ECUADOR

HOTEL ACCESIBLE AYAMTAI KAMPUNTIN

UBICACIÓN, IMPLANTACIÓN GENERAL

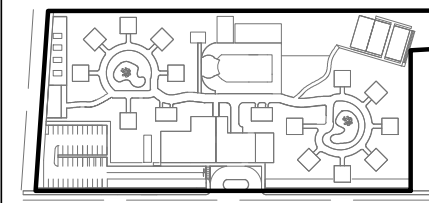


OBSERVACIONES:

CONTIENE:
IMPLANTACIÓN GENERAL

ESTUDIANTE:
MARTHA PATRICIA ESPIN GAVILANES

TUTOR:
M.Sc. ARQ. JAVIER CARDET GARCÍA

Revisor 1	Revisor 2	Revisor 3
FECHA: DICIEMBRE 2016	ESCALA: 1:750	LAMINA: 07/45

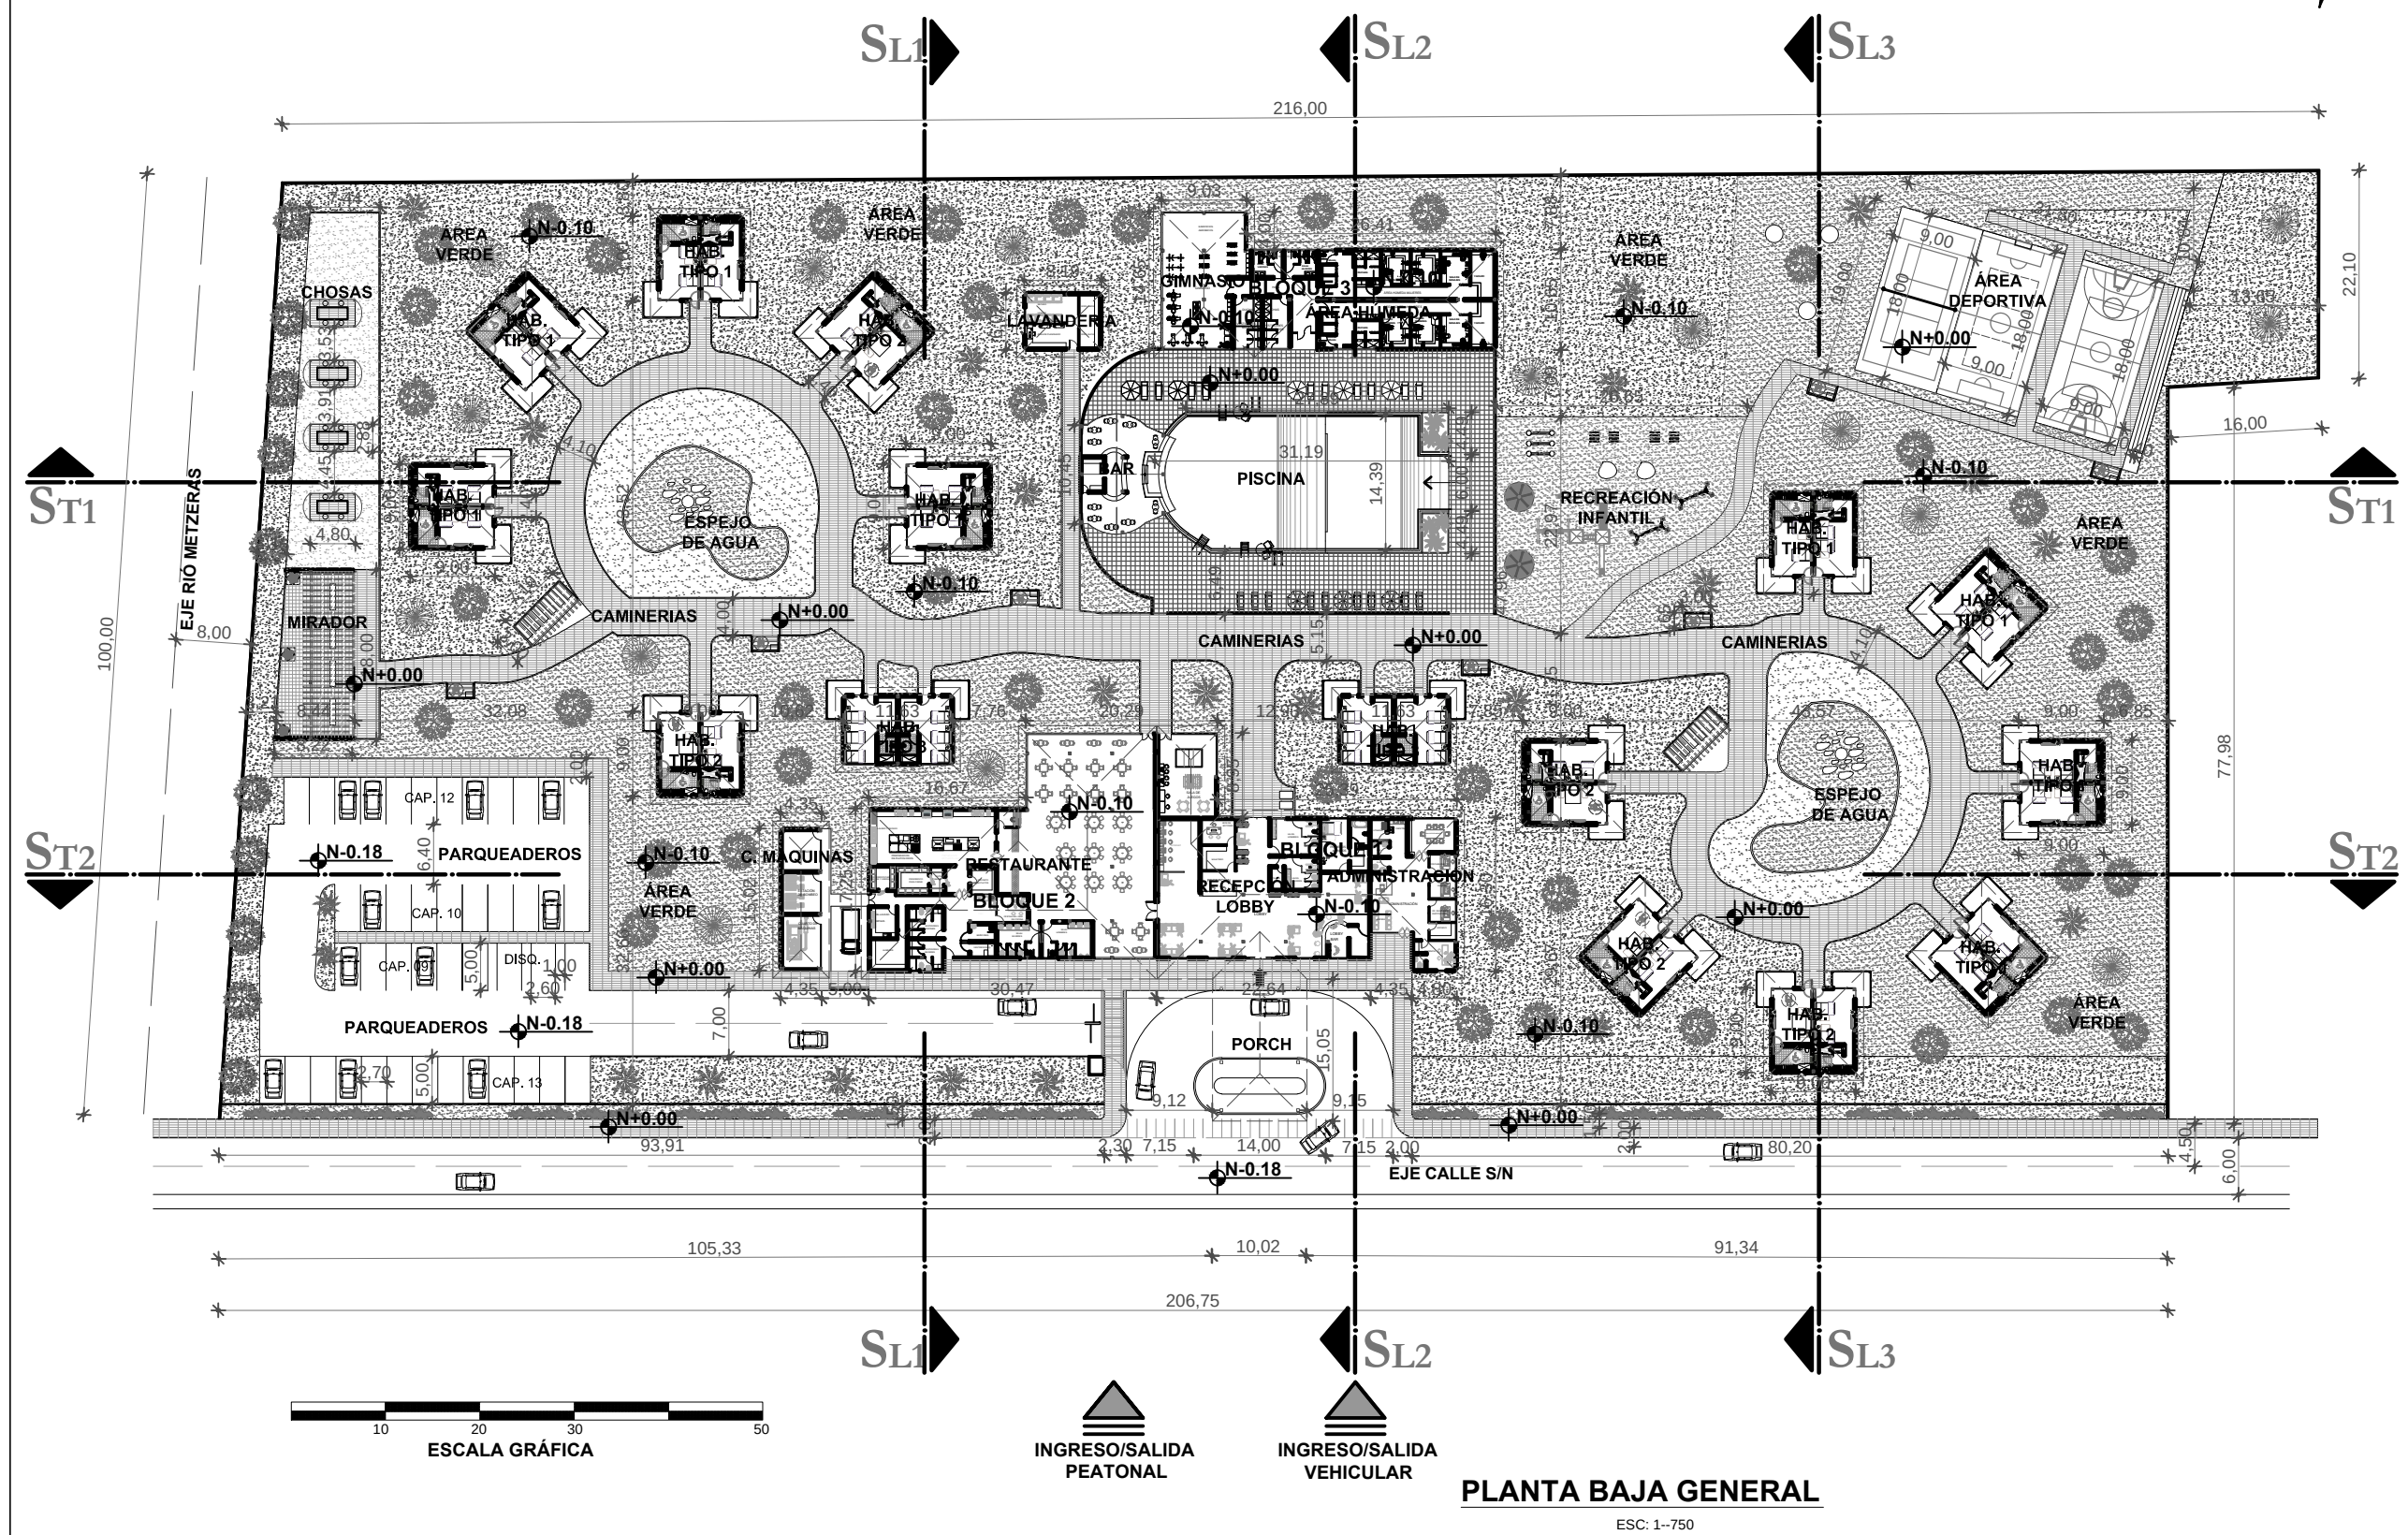


PLANTA BAJA GENERAL
ESC. 1-750


TEMA:
ESTUDIO DEL SISTEMA DE ALOJAMIENTO
HOTELERO QUE PROPICIE EL DISEÑO
ARQUITECTÓNICO DE UN HOTEL
ACCESIBLE EN EL CANTÓN PALORA

PROYECTO DE PREGRADO PREVIO A LA
OBTENCIÓN DEL TÍTULO DE ARQUITECTO
URBANISTA DE LA REPÚBLICA DEL
ECUADOR

HOTEL ACCESIBLE
AYAMTAI KAMPUNTIN

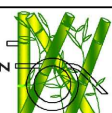

UBICACIÓN, IMPLANTACIÓN GENERAL

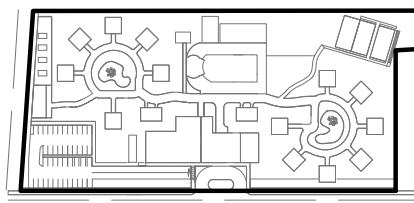


OBSERVACIONES:

CONTIENE:
PLANTA BAJA GENERAL

ESTUDIANTE:
MARTHA PATRICIA ESPIN GAVILANES


TUTOR:
M.Sc. ARQ. JAVIER CARDET GARCÍA

Revisor 1	Revisor 2	Revisor 3
FECHA: DICIEMBRE 2016	ESCALA: 1:750	LAMINA: 08/45

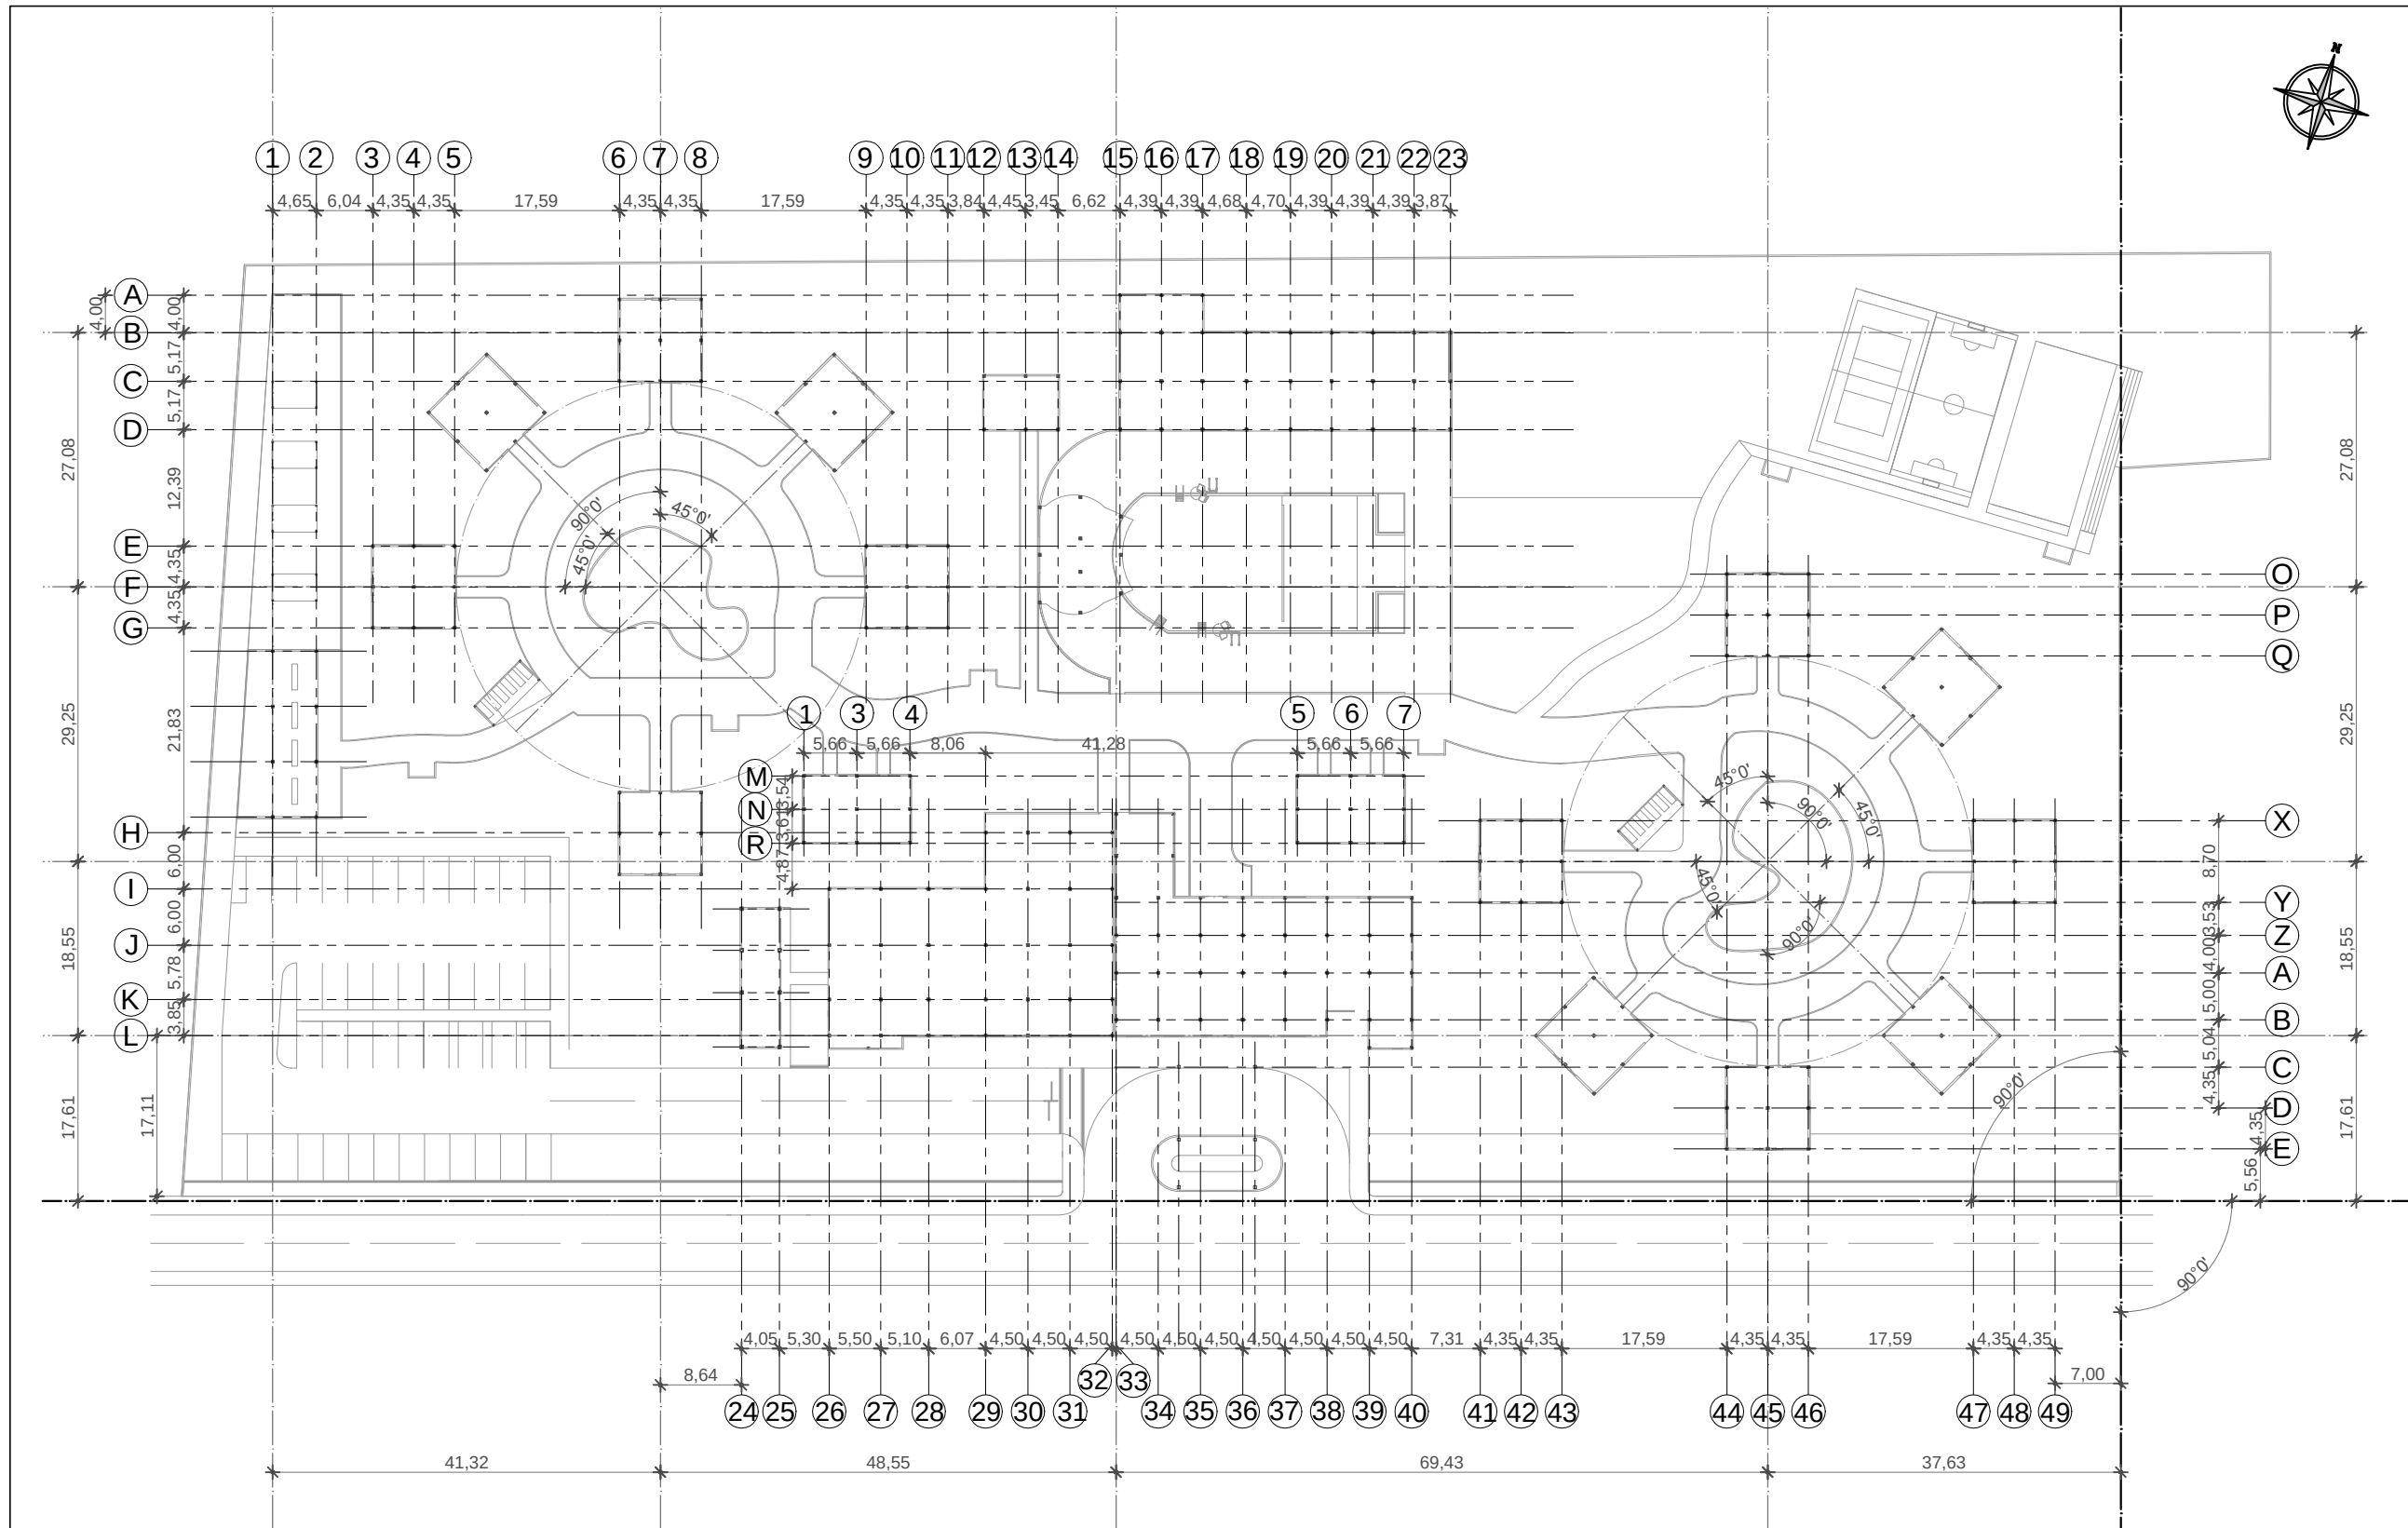

ESCALA GRÁFICA

PLANTA DE EJES, P.B.
ESC: 1-750

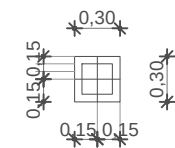

COLUMNA TIPO
ESC: 1-50

TEMA:


ESTUDIO DEL SISTEMA DE ALOJAMIENTO
HOTELERO QUE PROPICIE EL DISEÑO
ARQUITECTÓNICO DE UN HOTEL
ACCESIBLE EN EL CANTÓN PALORA

PROYECTO DE PREGRADO PREVIO A LA
OBTENCIÓN DEL TÍTULO DE ARQUITECTO
URBANISTA DE LA REPÚBLICA DEL
ECUADOR

HOTEL ACCESIBLE
AYAMTAI KAMPUNTIN



UBICACIÓN, IMPLANTACIÓN GENERAL

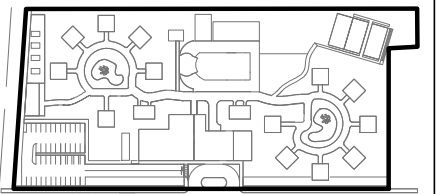

OBSERVACIONES:

CONTIENE:

PLANTA DE EJES GENERAL

ESTUDIANTE:

MARTHA PATRICIA ESPIN GAVILANES

TUTOR:

M.Sc. ARQ. JAVIER CARDET GARCÍA

Revisor 1

Revisor 2

Revisor 3

FECHA:

DICIEMBRE 2016

ESCALA:

1:750

LAMINA:

09/45


TEMA:
ESTUDIO DEL SISTEMA DE ALOJAMIENTO
HOTELERO QUE PROPICIE EL DISEÑO
ARQUITECTÓNICO DE UN HOTEL
ACCESIBLE EN EL CANTÓN PALORA

PROYECTO DE PREGRADO PREVIO A LA
OBTENCIÓN DEL TÍTULO DE ARQUITECTO
URBANISTA DE LA REPÚBLICA DEL
ECUADOR

HOTEL ACCESIBLE
AYAMTAI KAMPUNTIN



UBICACIÓN, IMPLANTACIÓN GENERAL

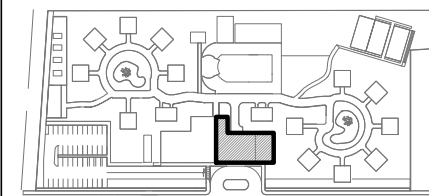


OBSERVACIONES:



CONTIENE:
PLANTA BAJA, BLOQUE 1

ESTUDIANTE:
MARTHA PATRICIA ESPIN GAVILANES

TUTOR:
M.Sc. ARQ. JAVIER CARDET GARCÍA

Revisor 1	Revisor 2	Revisor 3
FECHA: DICIEMBRE 2016	ESCALA: 1:125	LAMINA: 10/45

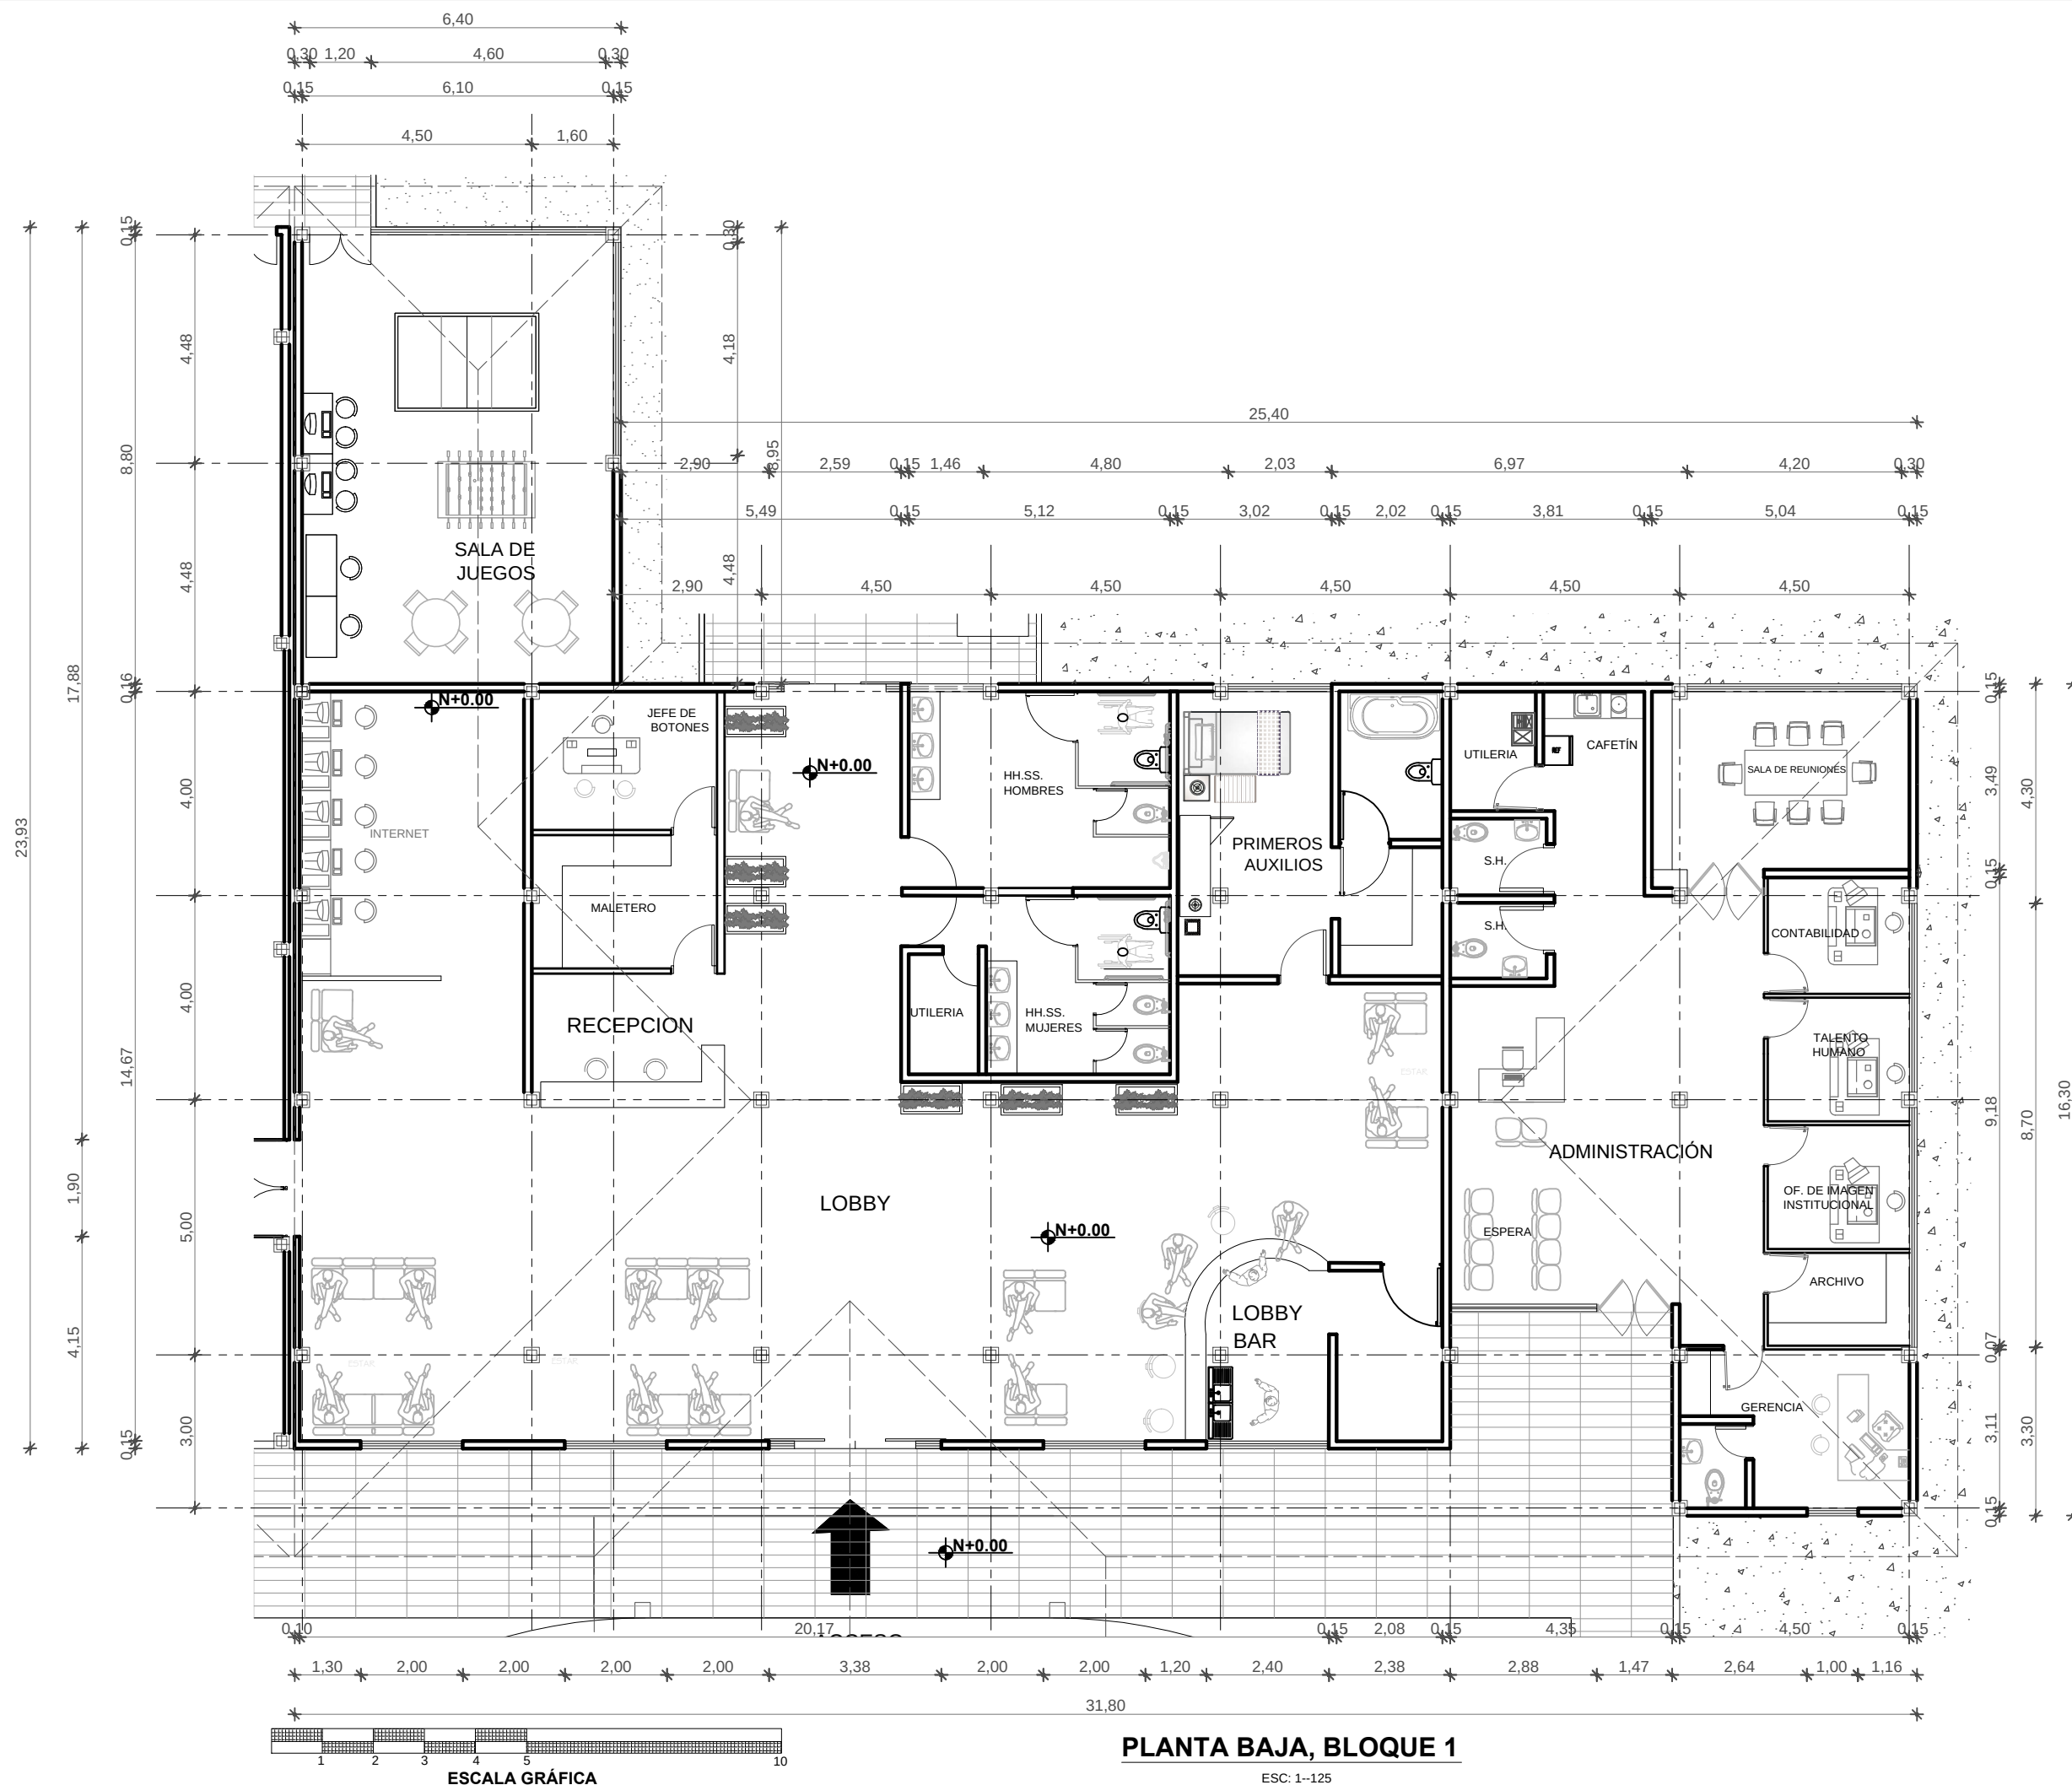

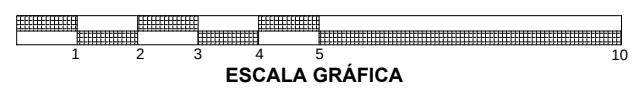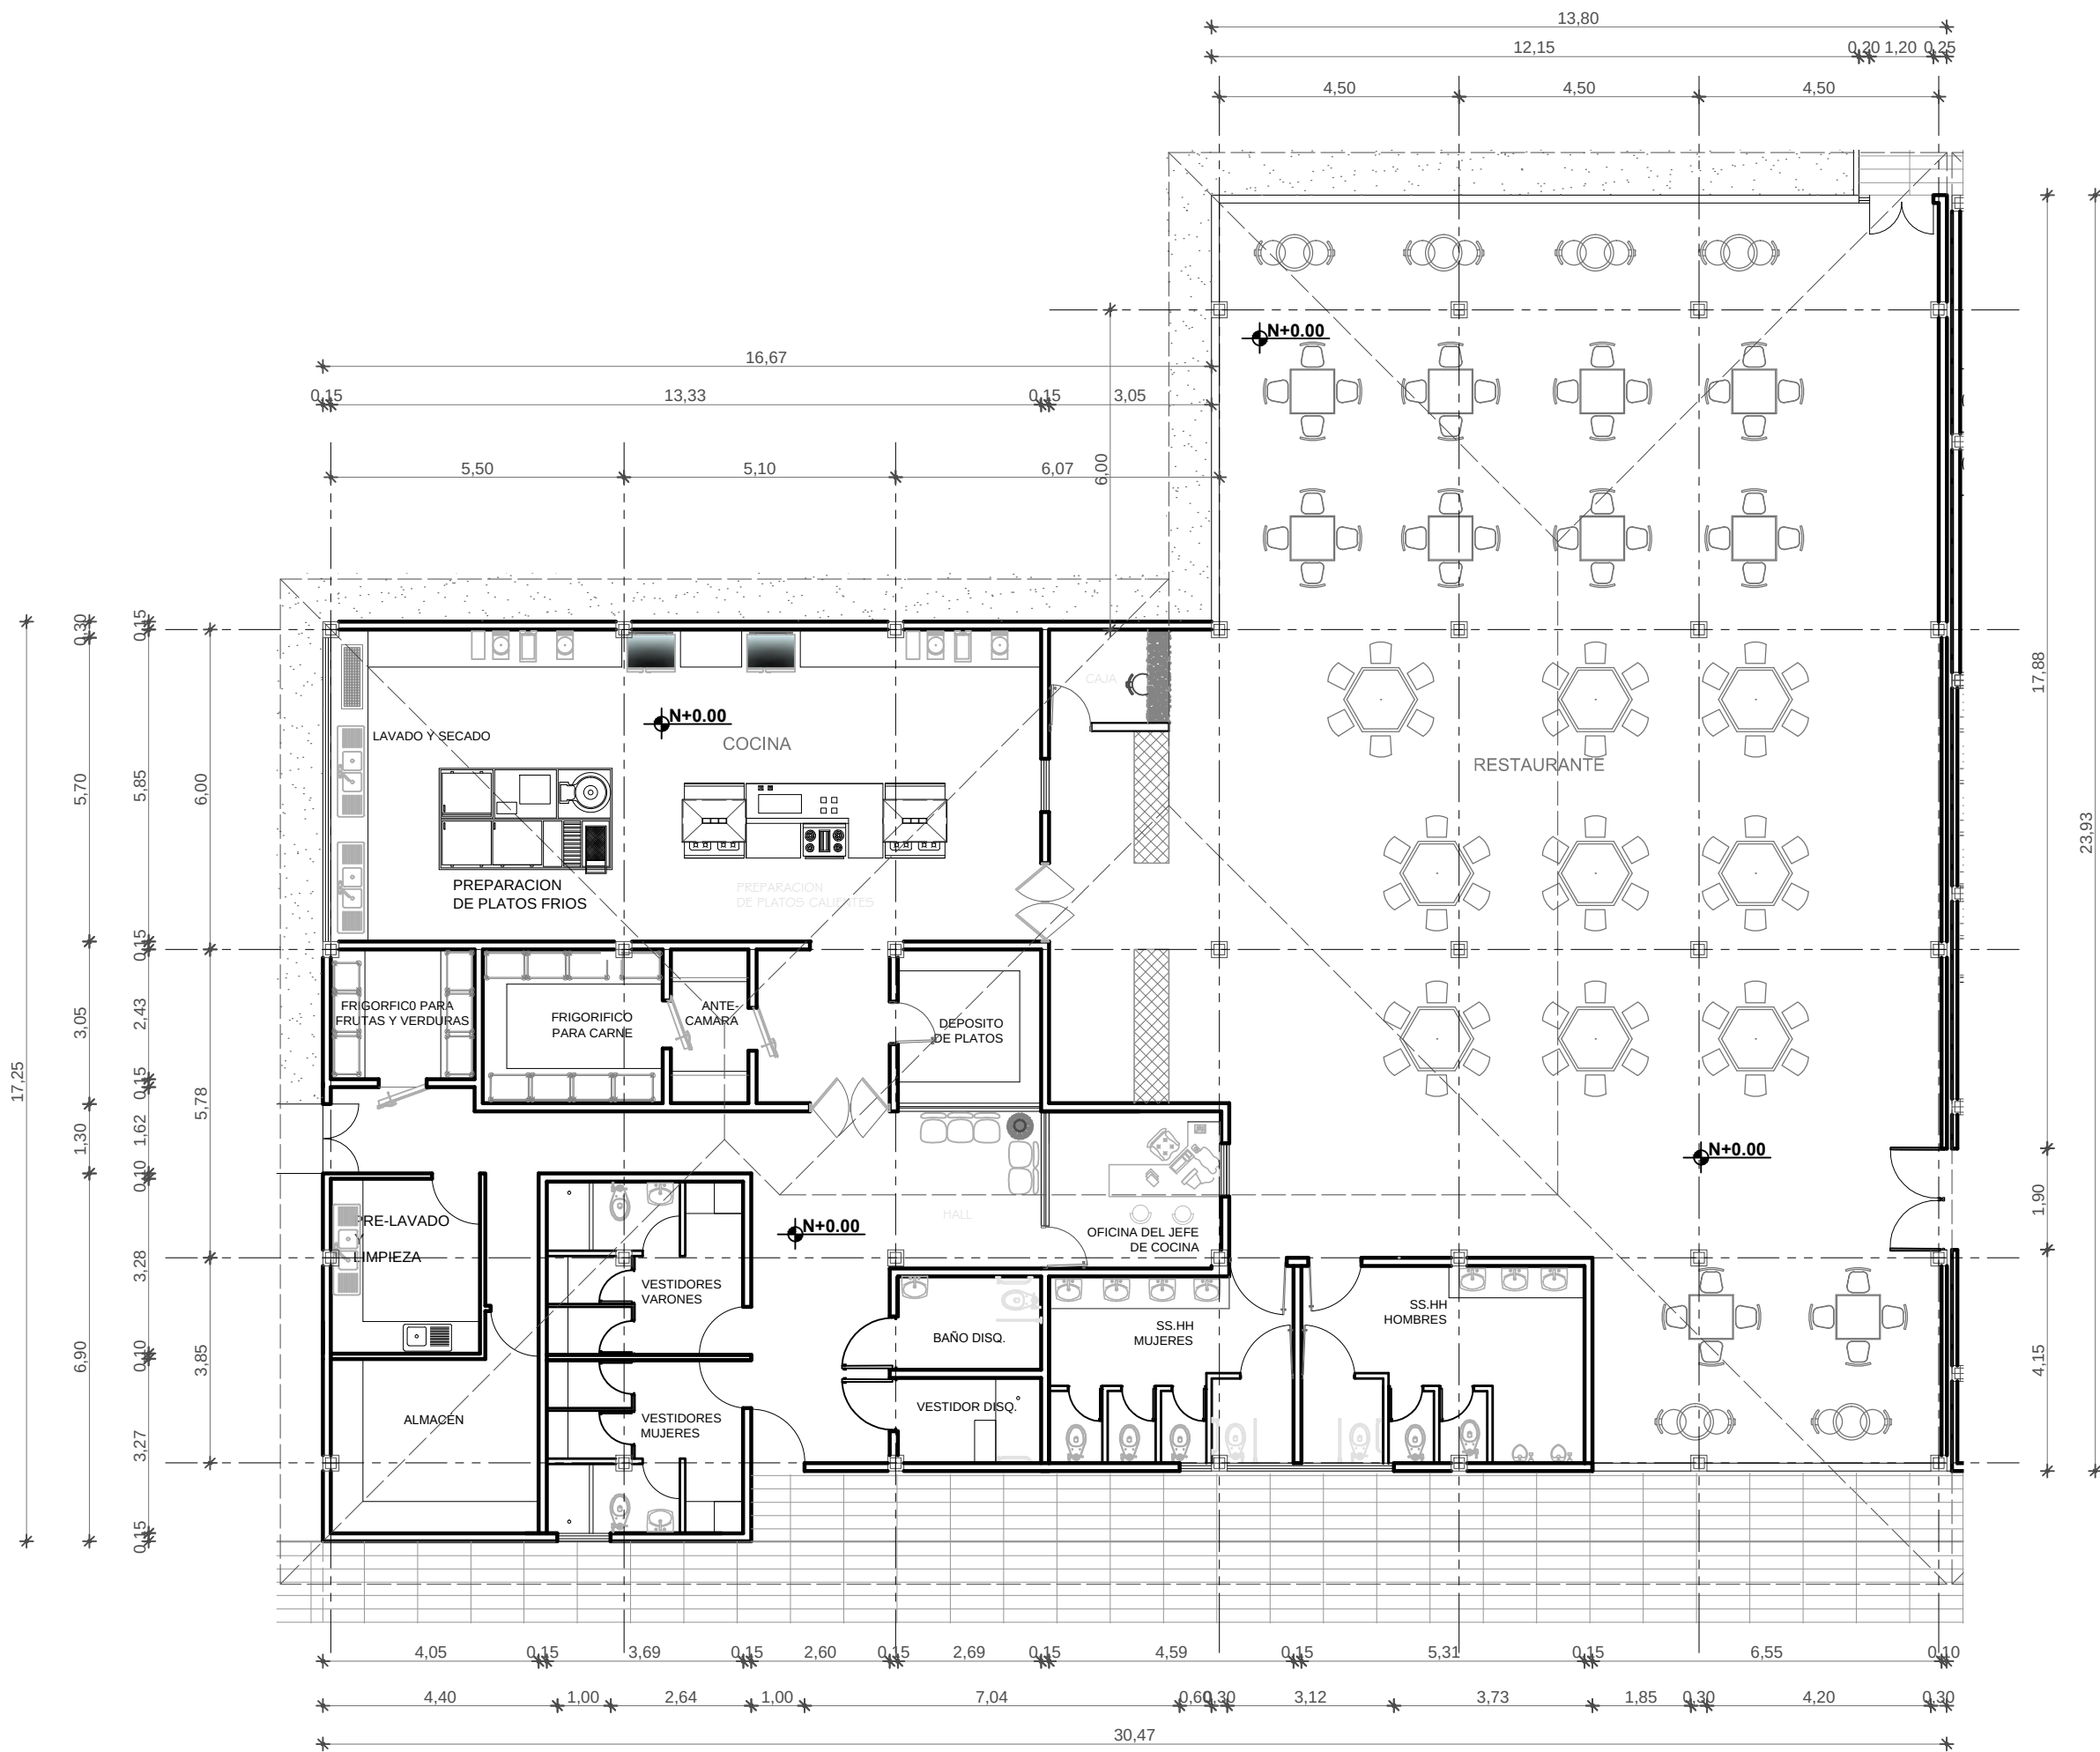

ESCALA GRÁFICA

PLANTA BAJA, BLOQUE 2


ESC: 1--125




TEMA:
ESTUDIO DEL SISTEMA DE ALOJAMIENTO HOTELERO QUE PROPICIE EL DISEÑO ARQUITECTÓNICO DE UN HOTEL ACCESIBLE EN EL CANTÓN PALORA

PROYECTO DE PREGRADO PREVIO A LA OBTENCIÓN DEL TÍTULO DE ARQUITECTO URBANISTA DE LA REPÚBLICA DEL ECUADOR

HOTEL ACCESIBLE
AYAMTAI KAMPUNTIN

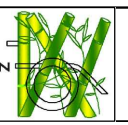

UBICACIÓN, IMPLANTACIÓN GENERAL

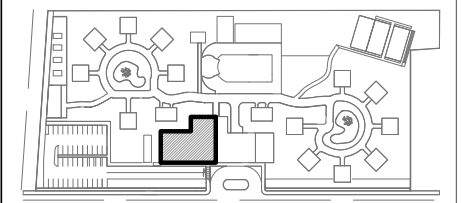

OBSERVACIONES:

CONTIENE:
PLANTA BAJA, BLOQUE 2

ESTUDIANTE:
MARTHA PATRICIA ESPIN GAVILANES

TUTOR:
M.Sc. ARQ. JAVIER CARDET GARCÍA

Revisor 1	Revisor 2	Revisor 3
FECHA: DICIEMBRE 2016	ESCALA: 1:125	LAMINA: 11/45


TEMA:
**ESTUDIO DEL SISTEMA DE ALOJAMIENTO
HOTELERO QUE PROPICIE EL DISEÑO
ARQUITECTÓNICO DE UN HOTEL
ACCESIBLE EN EL CANTÓN PALORA**

**PROYECTO DE PREGRADO PREVIO A LA
OBTENCIÓN DEL TÍTULO DE ARQUITECTO
URBANISTA DE LA REPÚBLICA DEL
ECUADOR**

**HOTEL ACCESIBLE
AYAMTAI KAMPUNTIN**



UBICACIÓN, IMPLANTACIÓN GENERAL

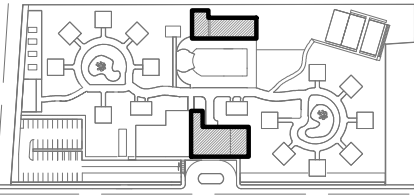


OBSERVACIONES:

CONTIENE:
PLANTA BAJA, BLOQUE 3

ESTUDIANTE:
MARTHA PATRICIA ESPIN GAVILANES

TUTOR:
M.Sc. ARQ. JAVIER CARDET GARCÍA

Revisor 1	Revisor 2	Revisor 3
FECHA: DICIEMBRE 2016	ESCALA: 1:125	LAMINA: 12/45

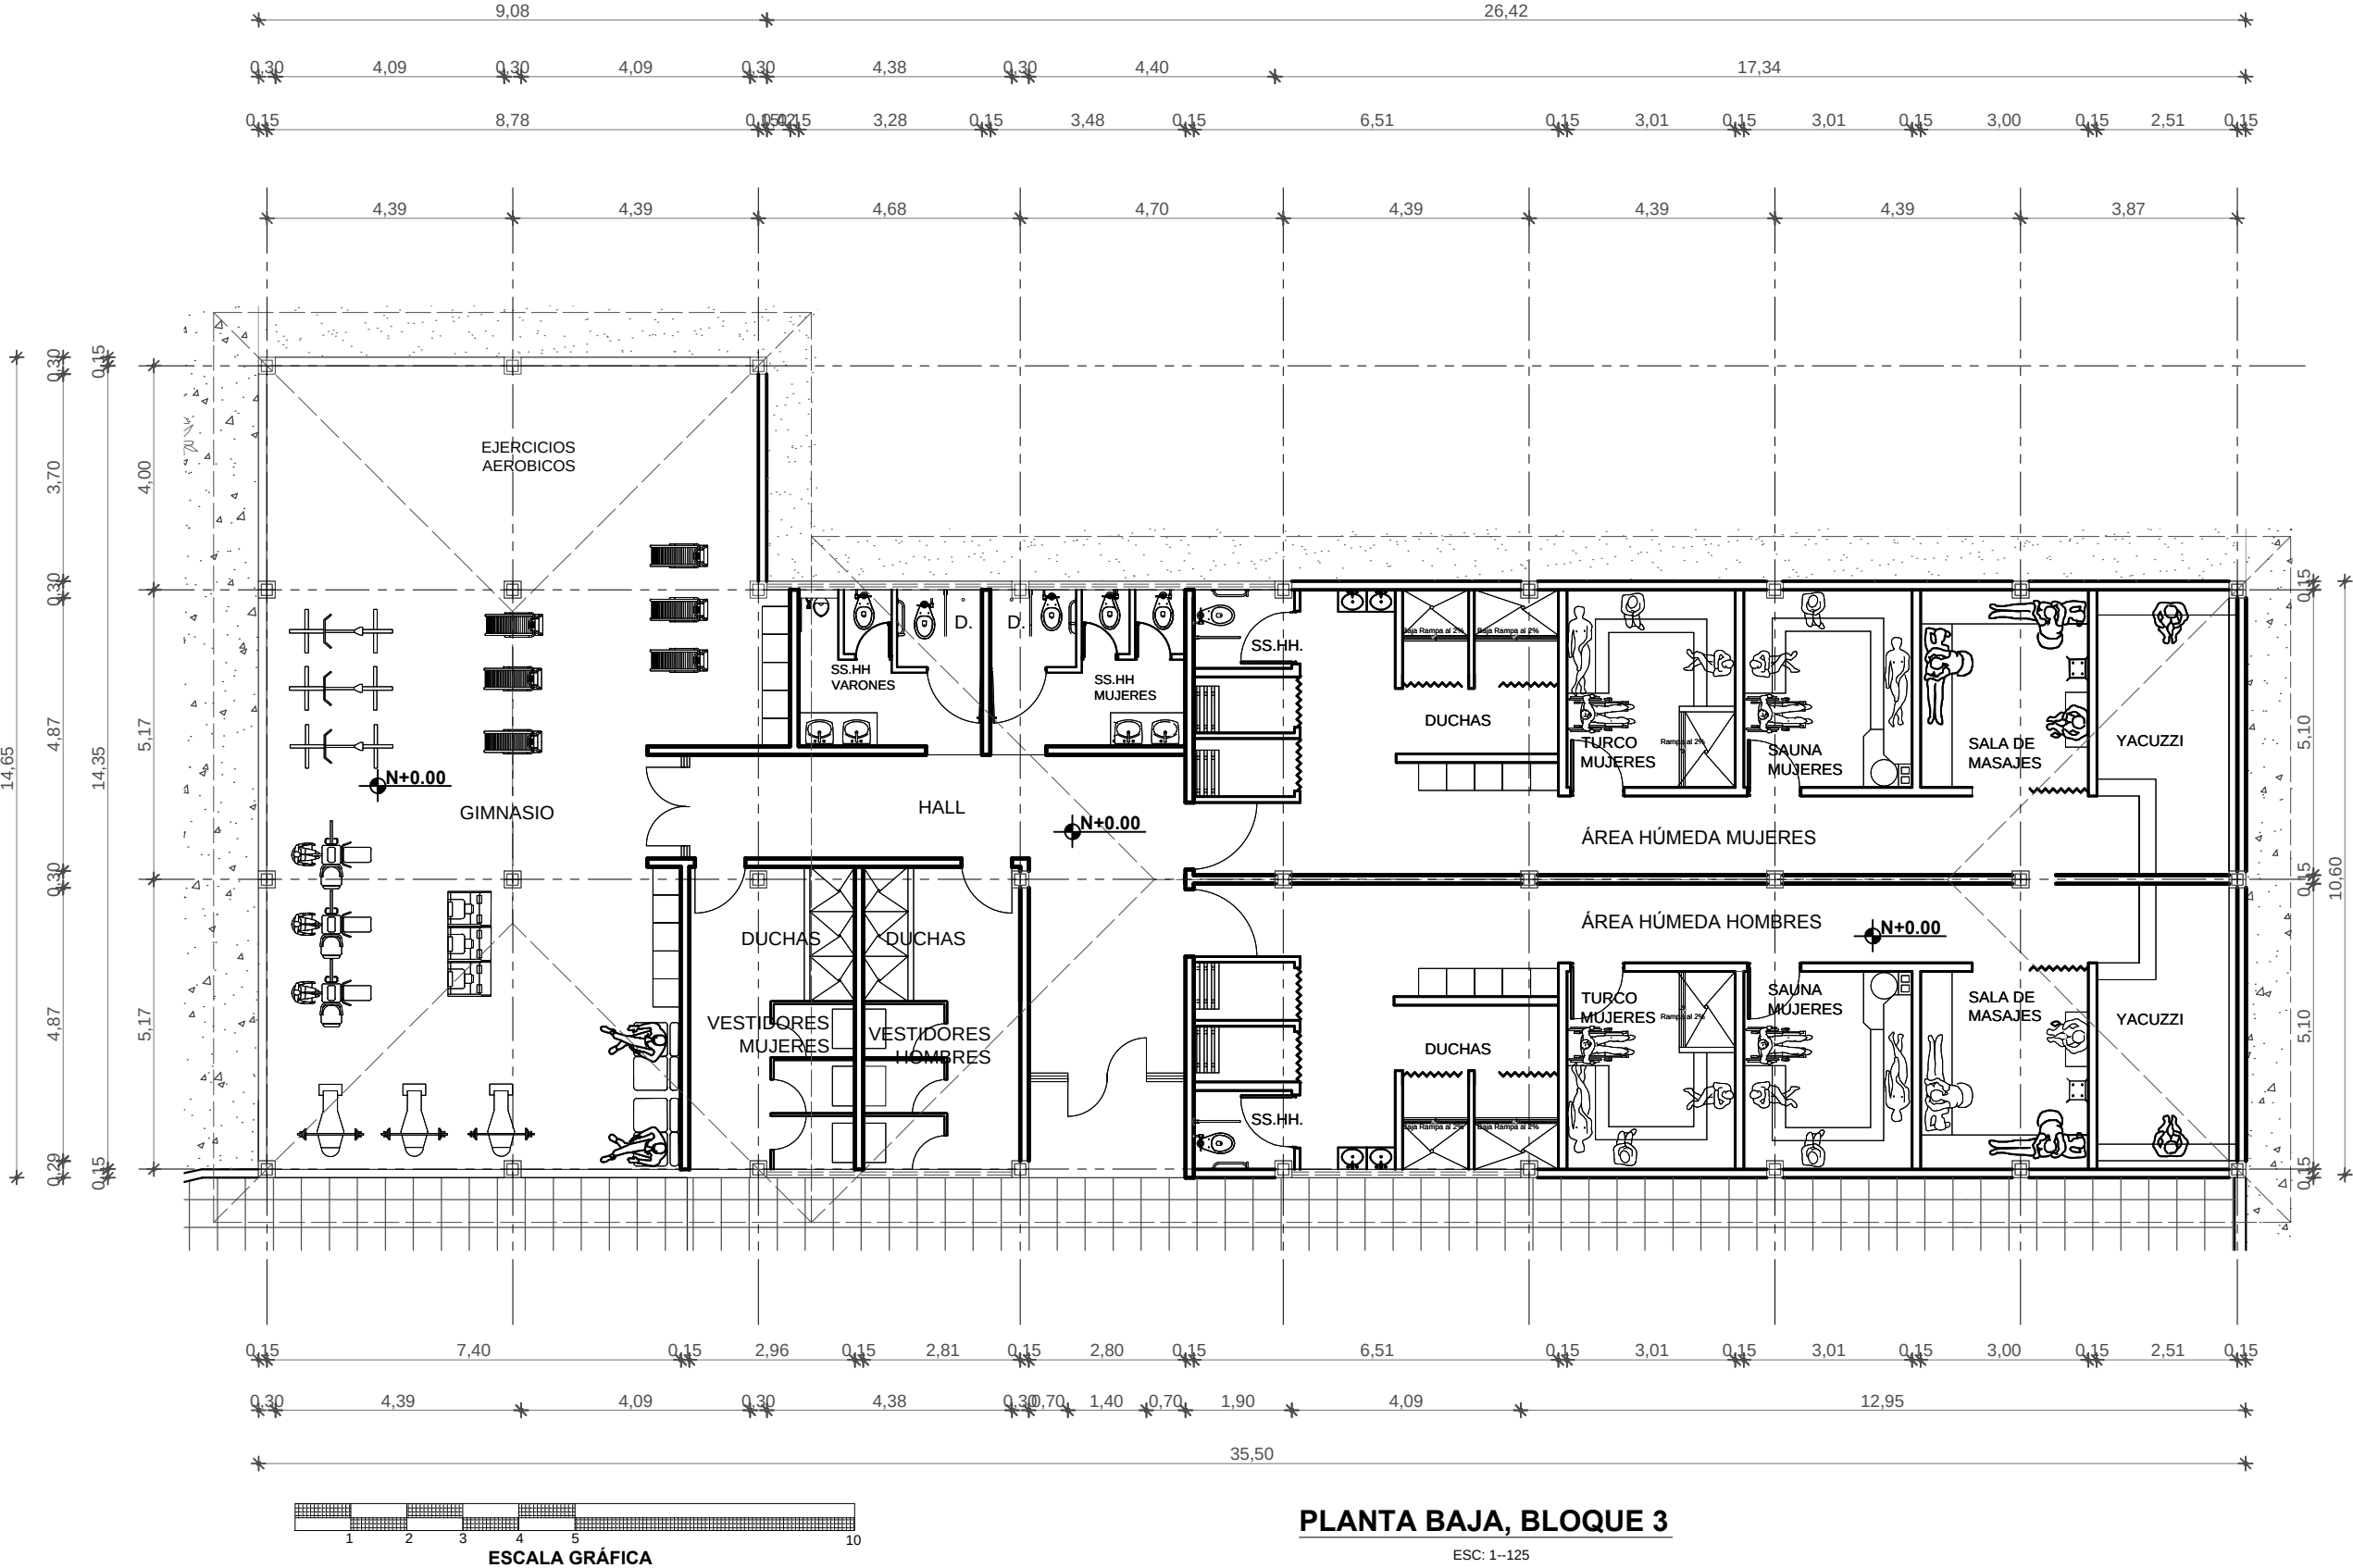


TEMA:
ESTUDIO DEL SISTEMA DE ALOJAMIENTO HOTELERO QUE PROPICIE EL DISEÑO ARQUITECTÓNICO DE UN HOTEL ACCESIBLE EN EL CANTÓN PALORA

PROYECTO DE PREGRADO PREVIO A LA OBTENCIÓN DEL TÍTULO DE ARQUITECTO URBANISTA DE LA REPÚBLICA DEL ECUADOR

HOTEL ACCESIBLE
AYAMTAI KAMPUNTIN



UBICACIÓN, IMPLANTACIÓN GENERAL

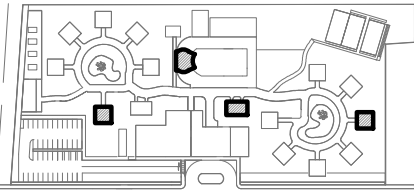


OBSERVACIONES:

CONTIENE:
PLANTA BAJA, HABITACIONES TIPO, ACUA-BAR


ESTUDIANTE:
MARTHA PATRICIA ESPIN GAVILANES

TUTOR:
M.Sc. ARQ. JAVIER CARDET GARCÍA


Revisor 1	Revisor 2	Revisor 3
FECHA: DICIEMBRE 2016	ESCALA: 1:125	LAMINA: 13/45

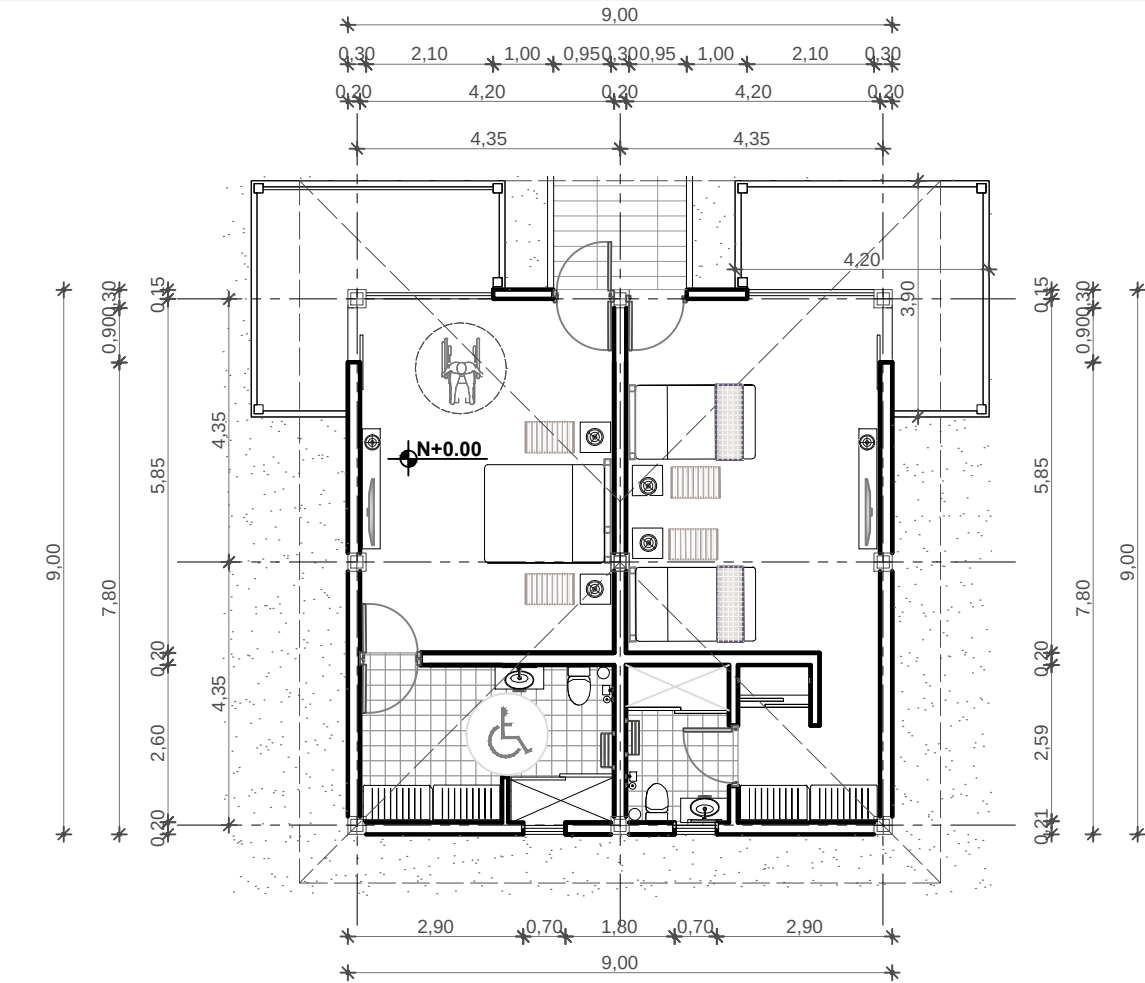


P. B. Habitación TIPO 1
ESC: 1--125

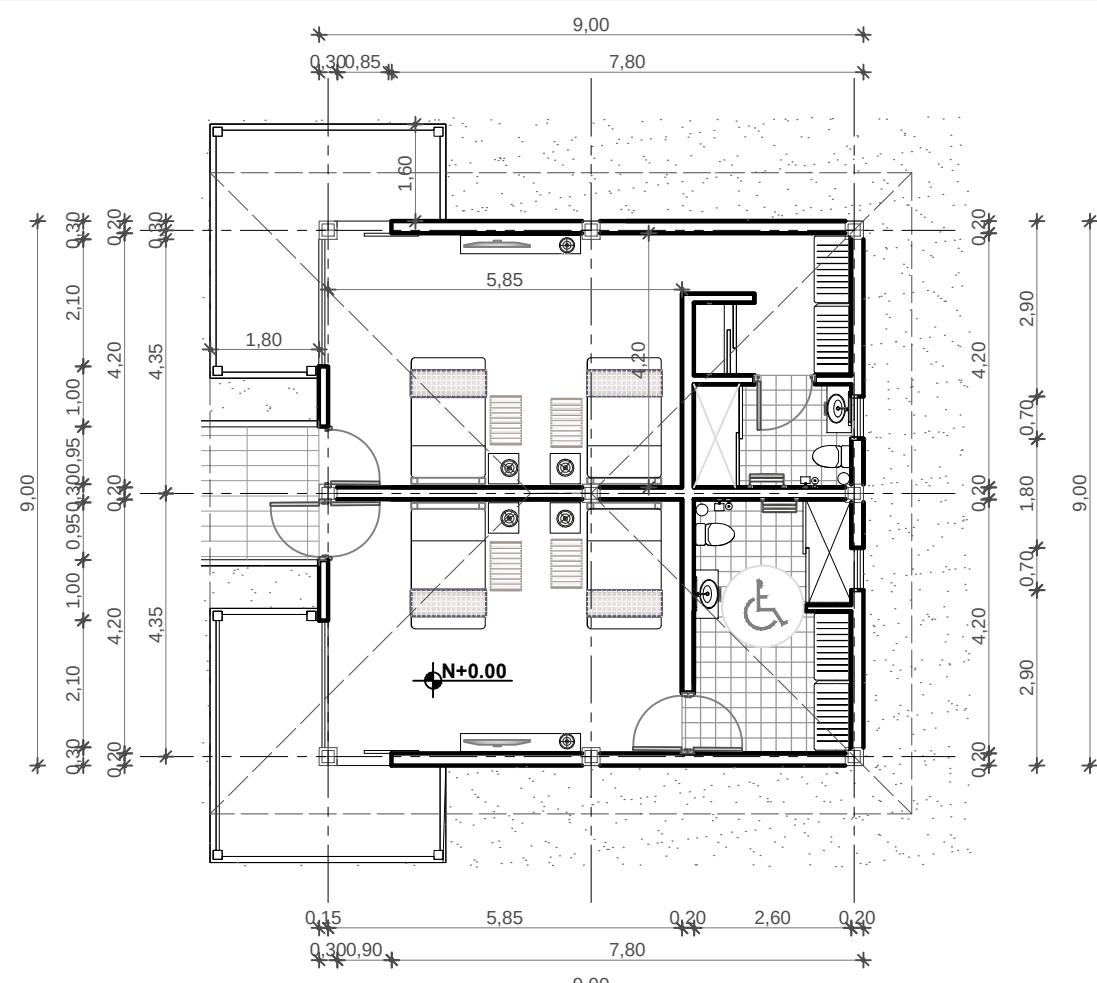


P. B. Habitación TIPO 2
ESC: 1--125

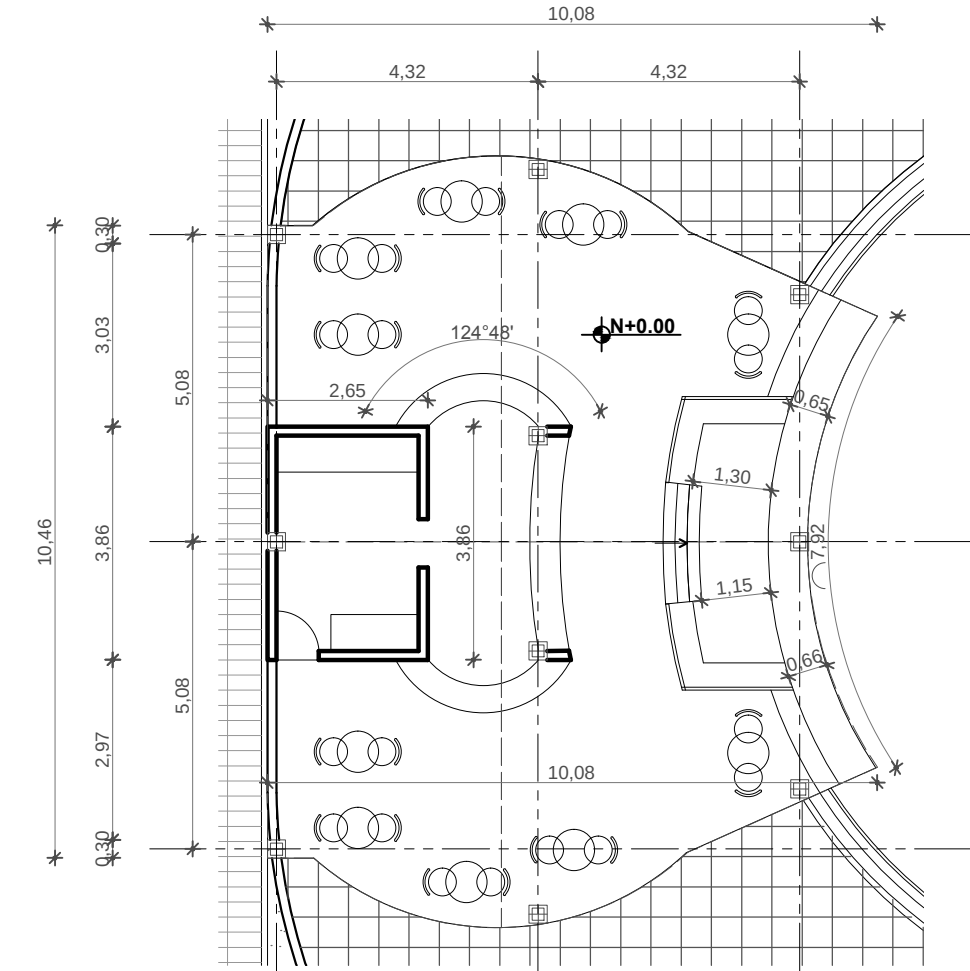




ACUA- BAR
ESC: 1--125

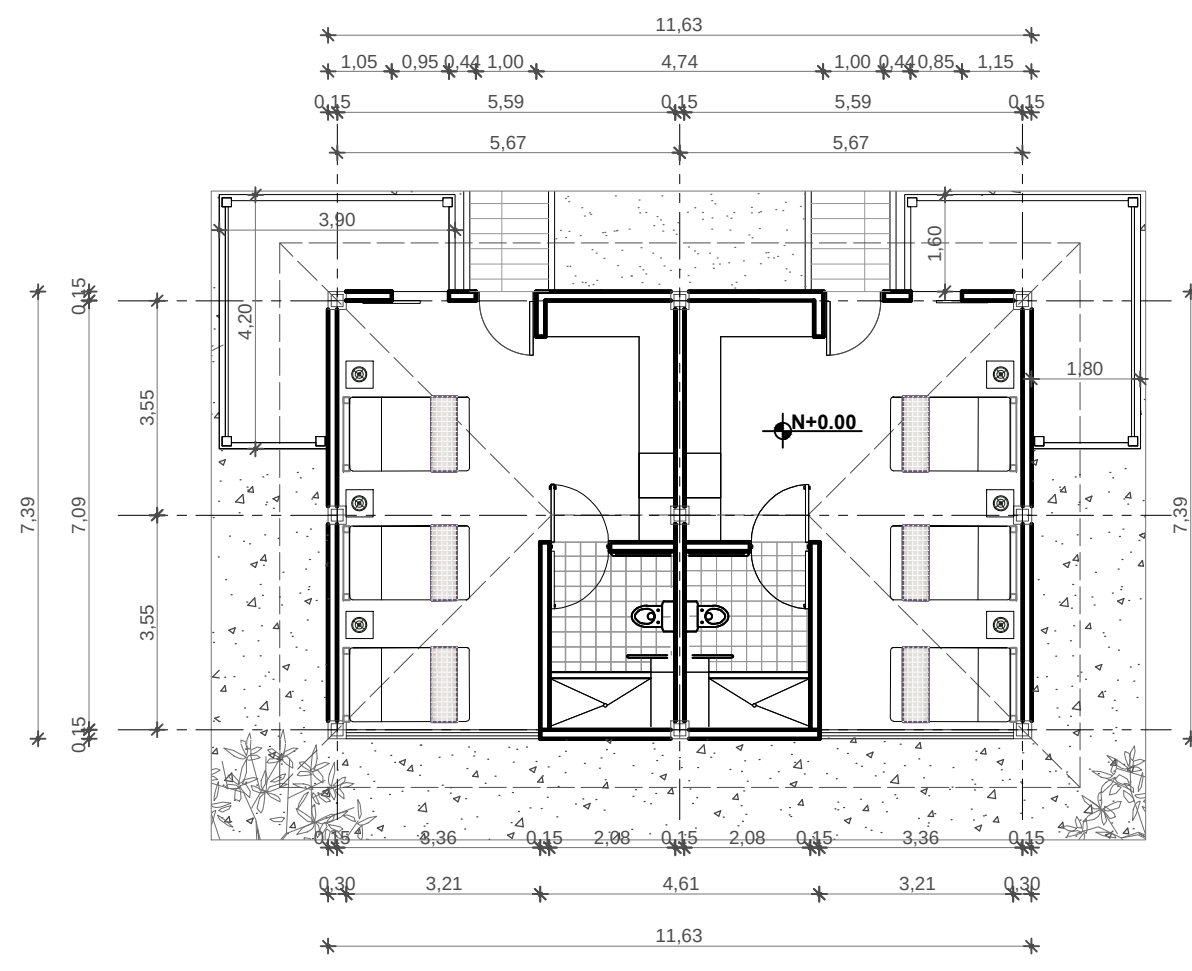

P. B. Habitación TIPO 3
ESC: 1--125

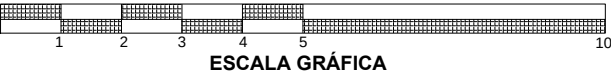

ESCALA GRÁFICA

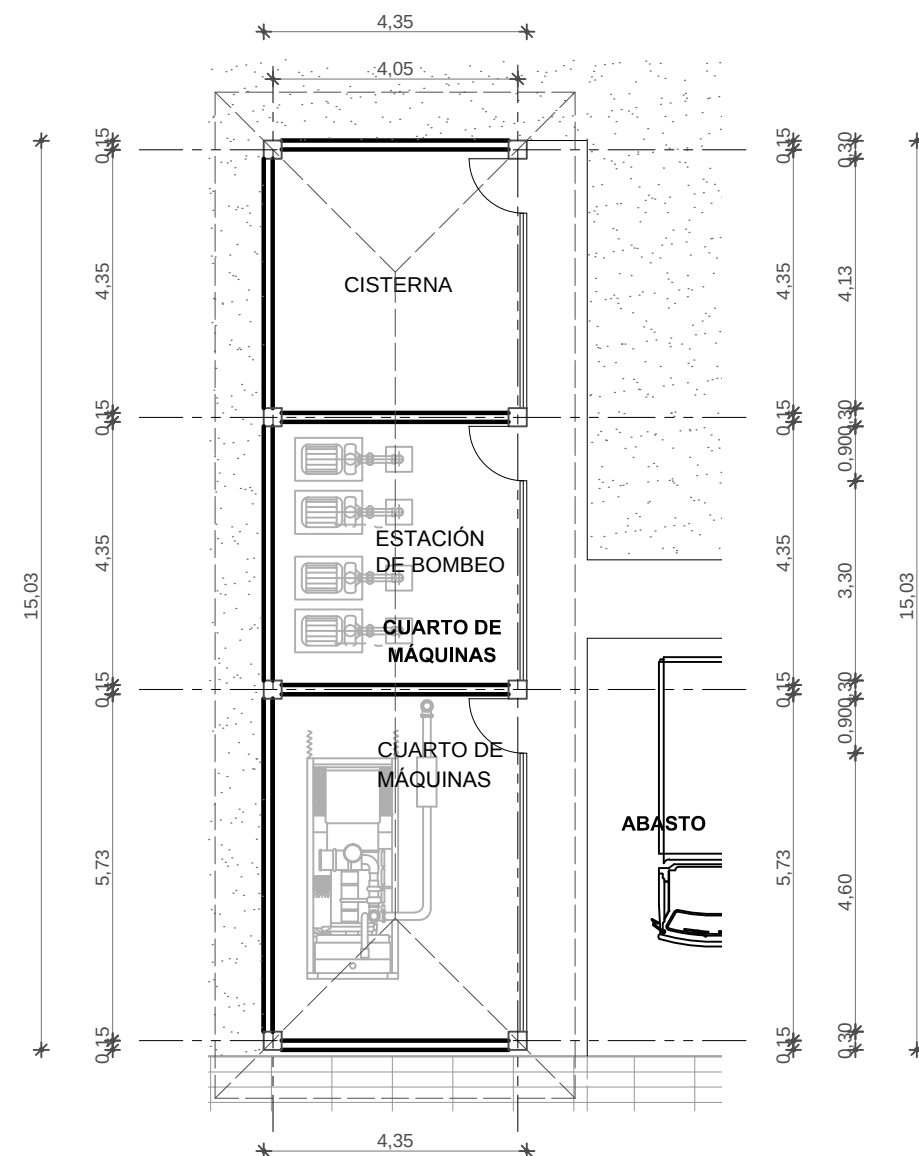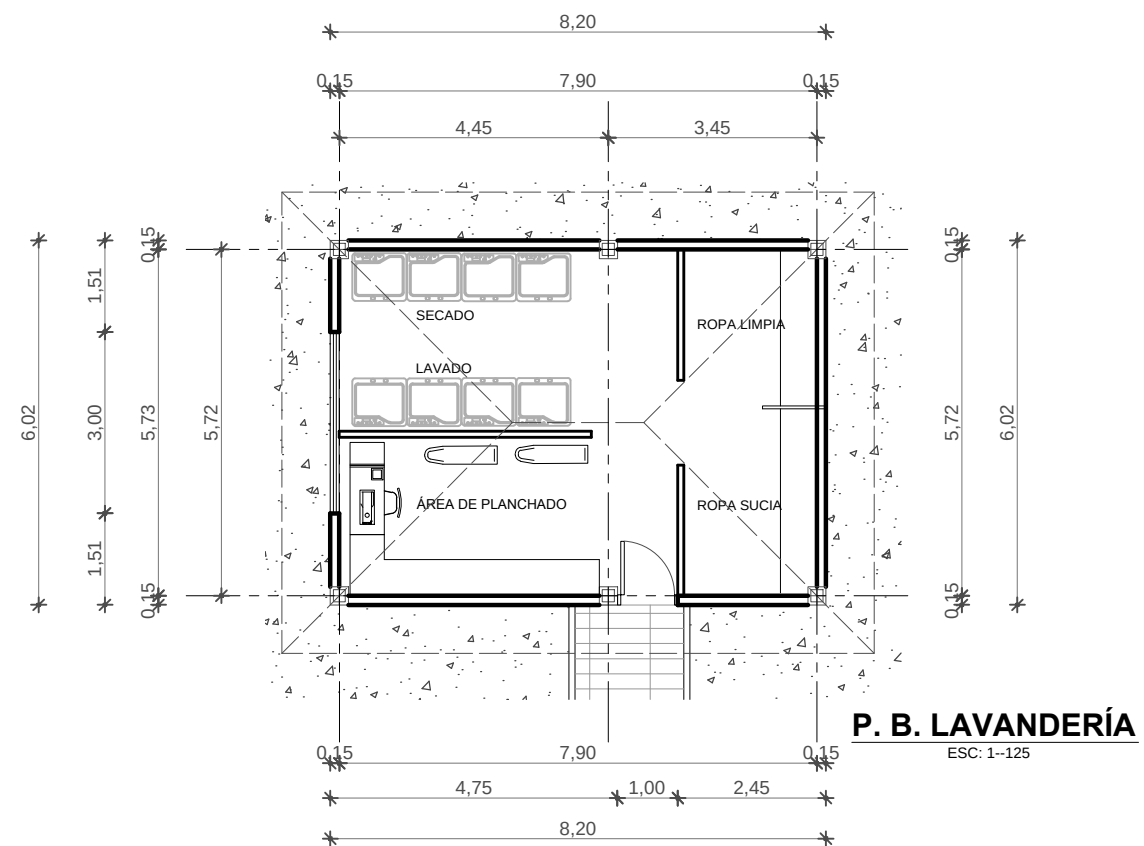
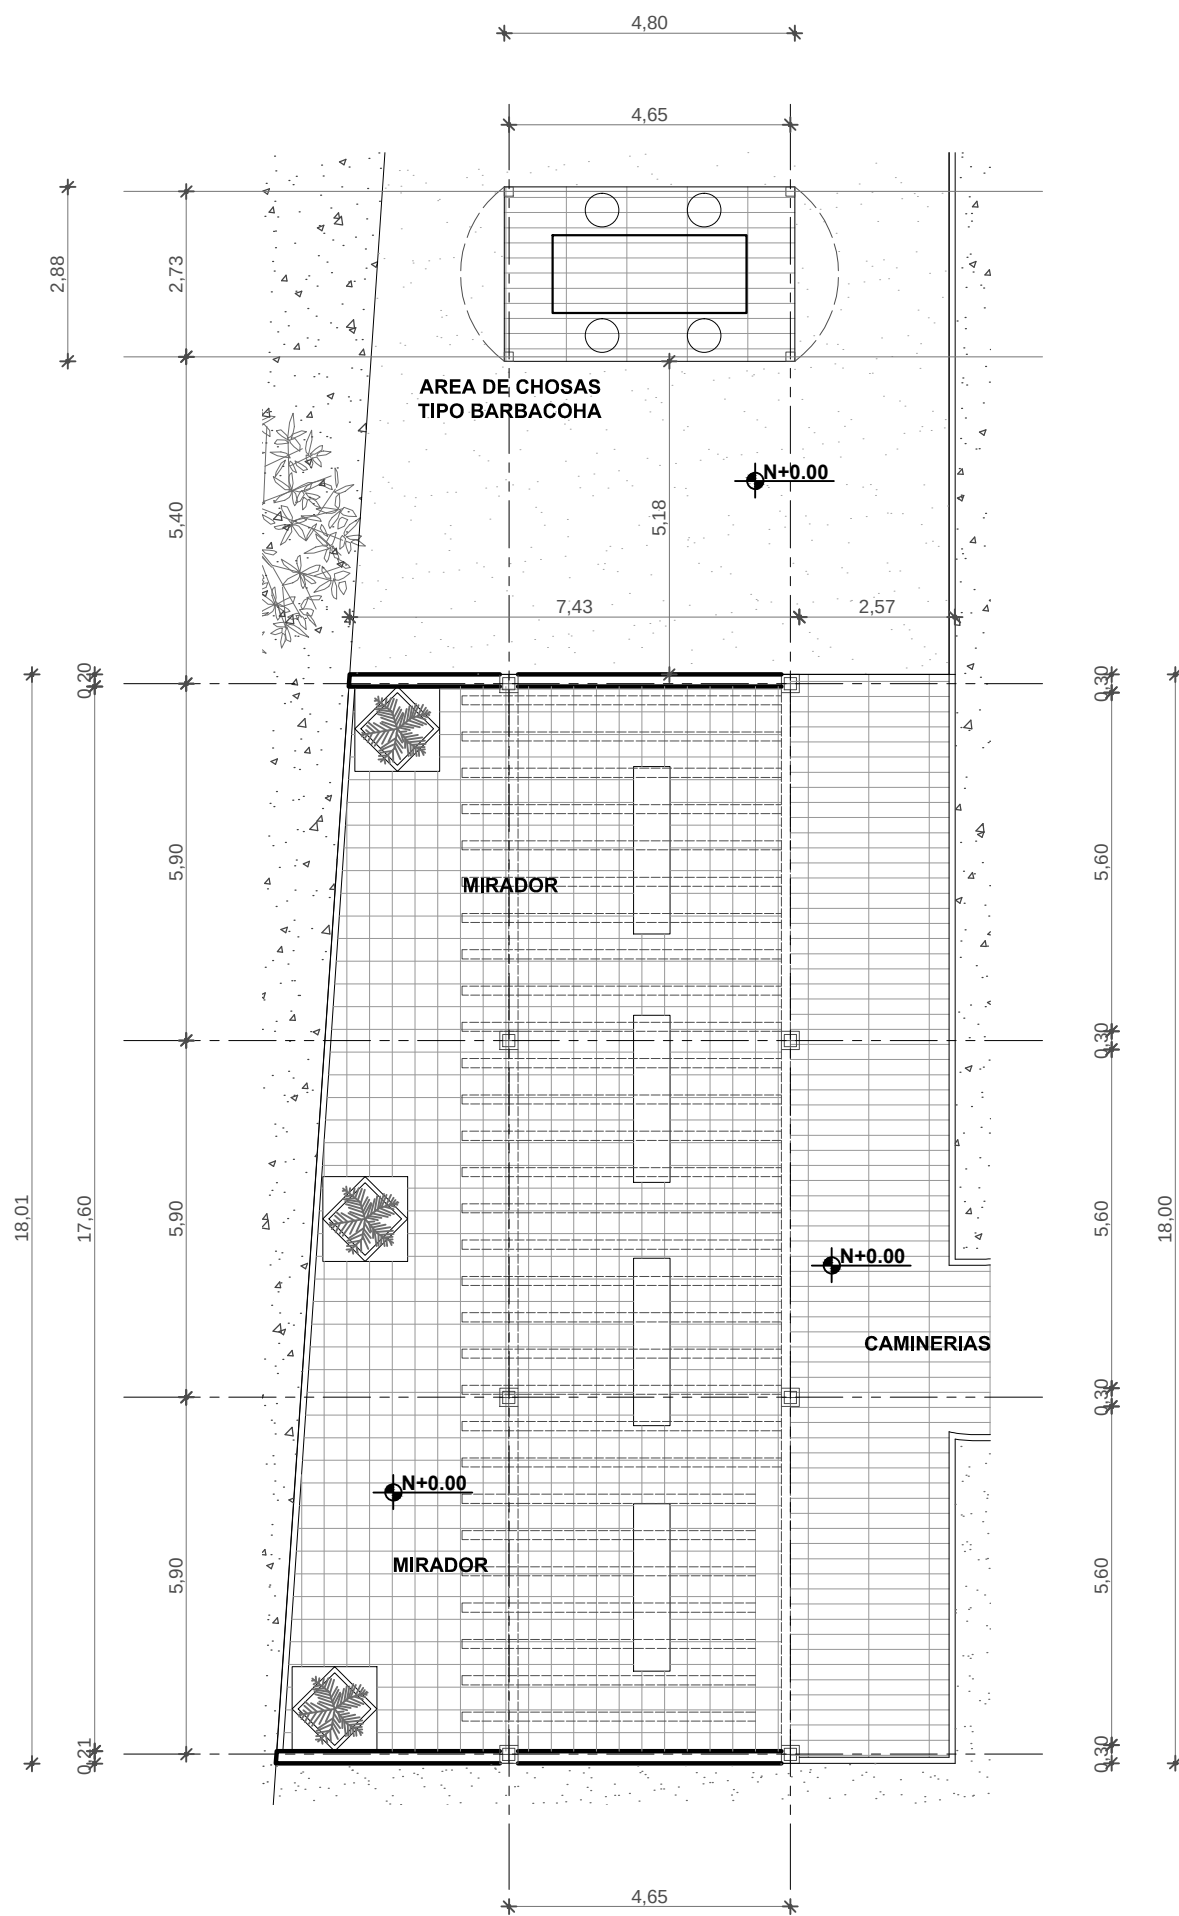


TEMA:

ESTUDIO DEL SISTEMA DE ALOJAMIENTO HOTELERO QUE PROPICIE EL DISEÑO ARQUITECTÓNICO DE UN HOTEL ACCESIBLE EN EL CANTÓN PALORA

PROYECTO DE PREGRADO PREVIO A LA
OBTENCIÓN DEL TÍTULO DE ARQUITECTO
URBANISTA DE LA REPÚBLICA DEL
ECUADOR

HOTEL ACCESIBLE
AYAMTAI KAMPUNTIN

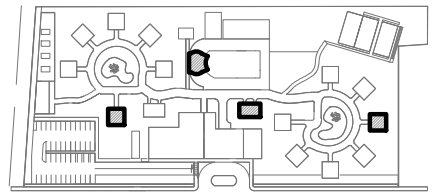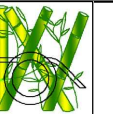

CONTIENE:

PLANTA BAJA, MIRADOR, SERVICIOS

ESTUDIANTE:

MARTHA PATRICIA ESPIN GAVILANES

TUTOR:

M.Sc. ARQ. JAVIER CARDET GARCÍA

Revisor 1

Revisor 2

Revisor 3

FECHA:
DICEMBRE 2016

ESCALA:
1:125

LAMINA:
14/45

TEMA:
ESTUDIO DEL SISTEMA DE ALOJAMIENTO
HOTELERO QUE PROPICIE EL DISEÑO
ARQUITECTÓNICO DE UN HOTEL
ACCESIBLE EN EL CANTÓN PALORA

PROYECTO DE PREGRADO PREVIO A LA
OBTENCIÓN DEL TÍTULO DE ARQUITECTO
URBANISTA DE LA REPÚBLICA DEL
ECUADOR

HOTEL ACCESIBLE
AYAMTAI KAMPUNTIN



UBICACIÓN, IMPLANTACIÓN GENERAL

OBSERVACIONES:




CONTIENE:
ELEVACIONES

ESTUDIANTE:
MARTHA PATRICIA ESPIN GAVILANES

TUTOR:
M.Sc. ARQ. JAVIER CARDET GARCÍA

Revisor 1	Revisor 2	Revisor 3
-----------	-----------	-----------

FECHA: DICIEMBRE 2016	ESCALA: INDICADAS	LAMINA: 15/45
--------------------------	----------------------	------------------

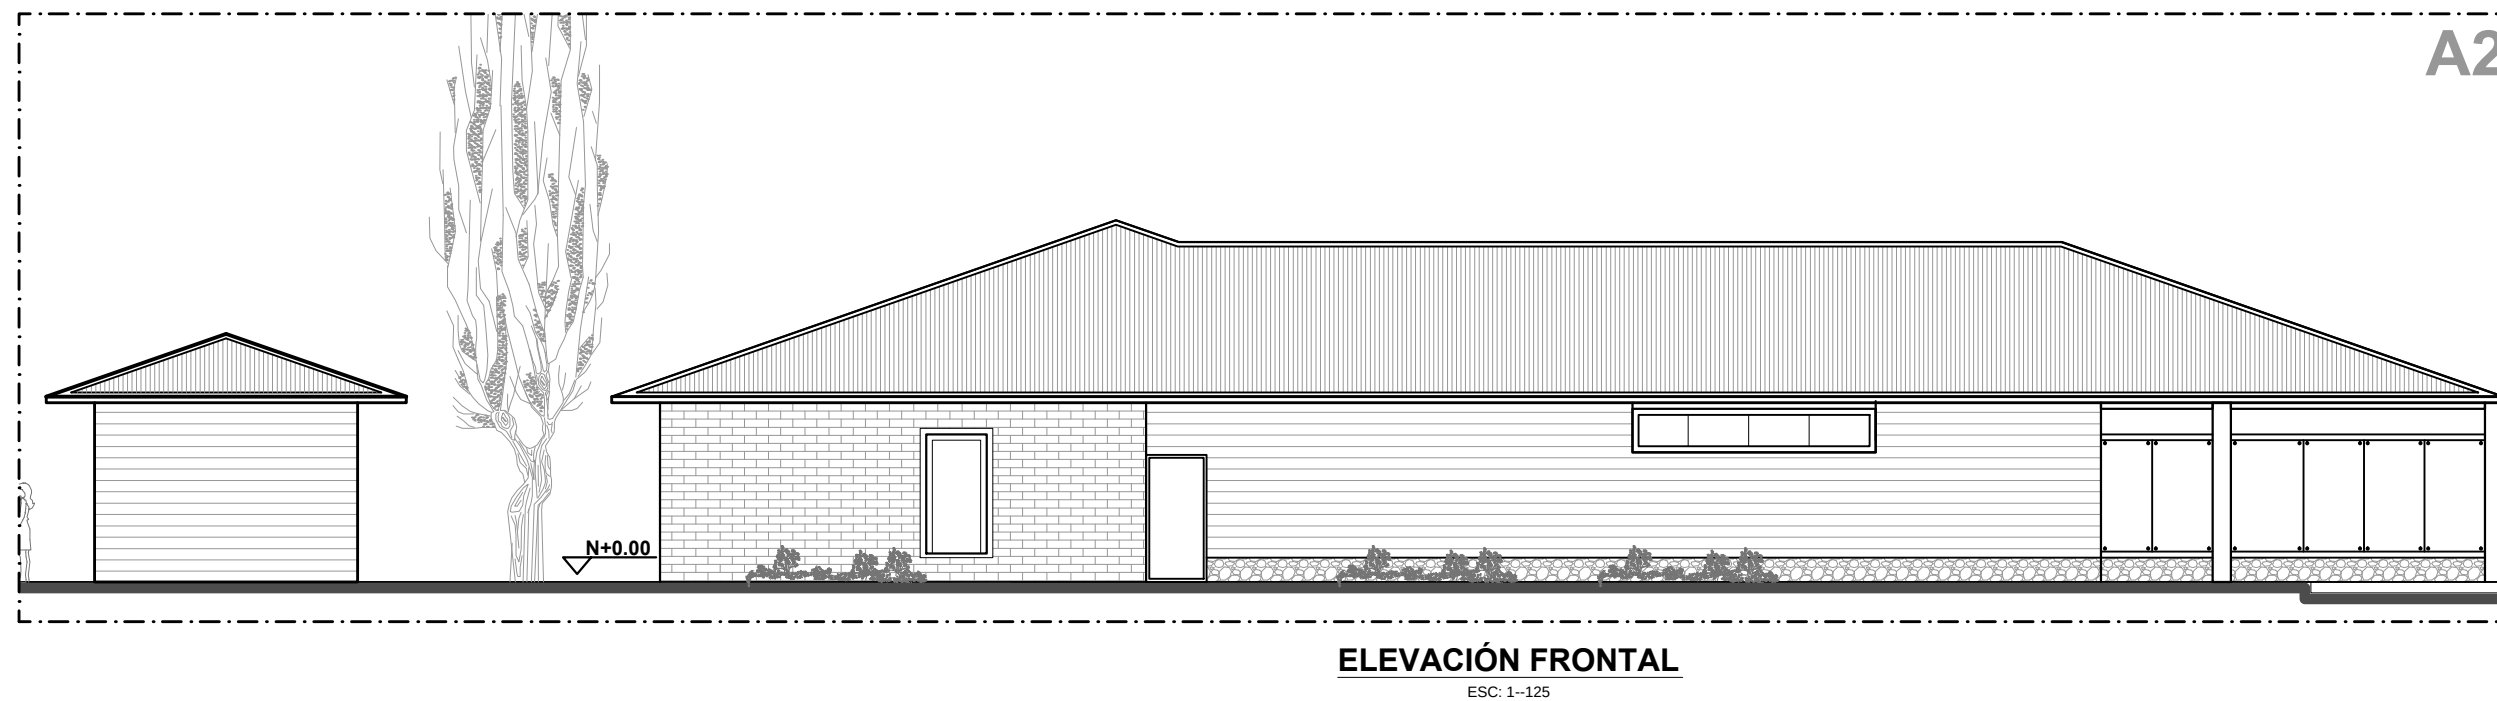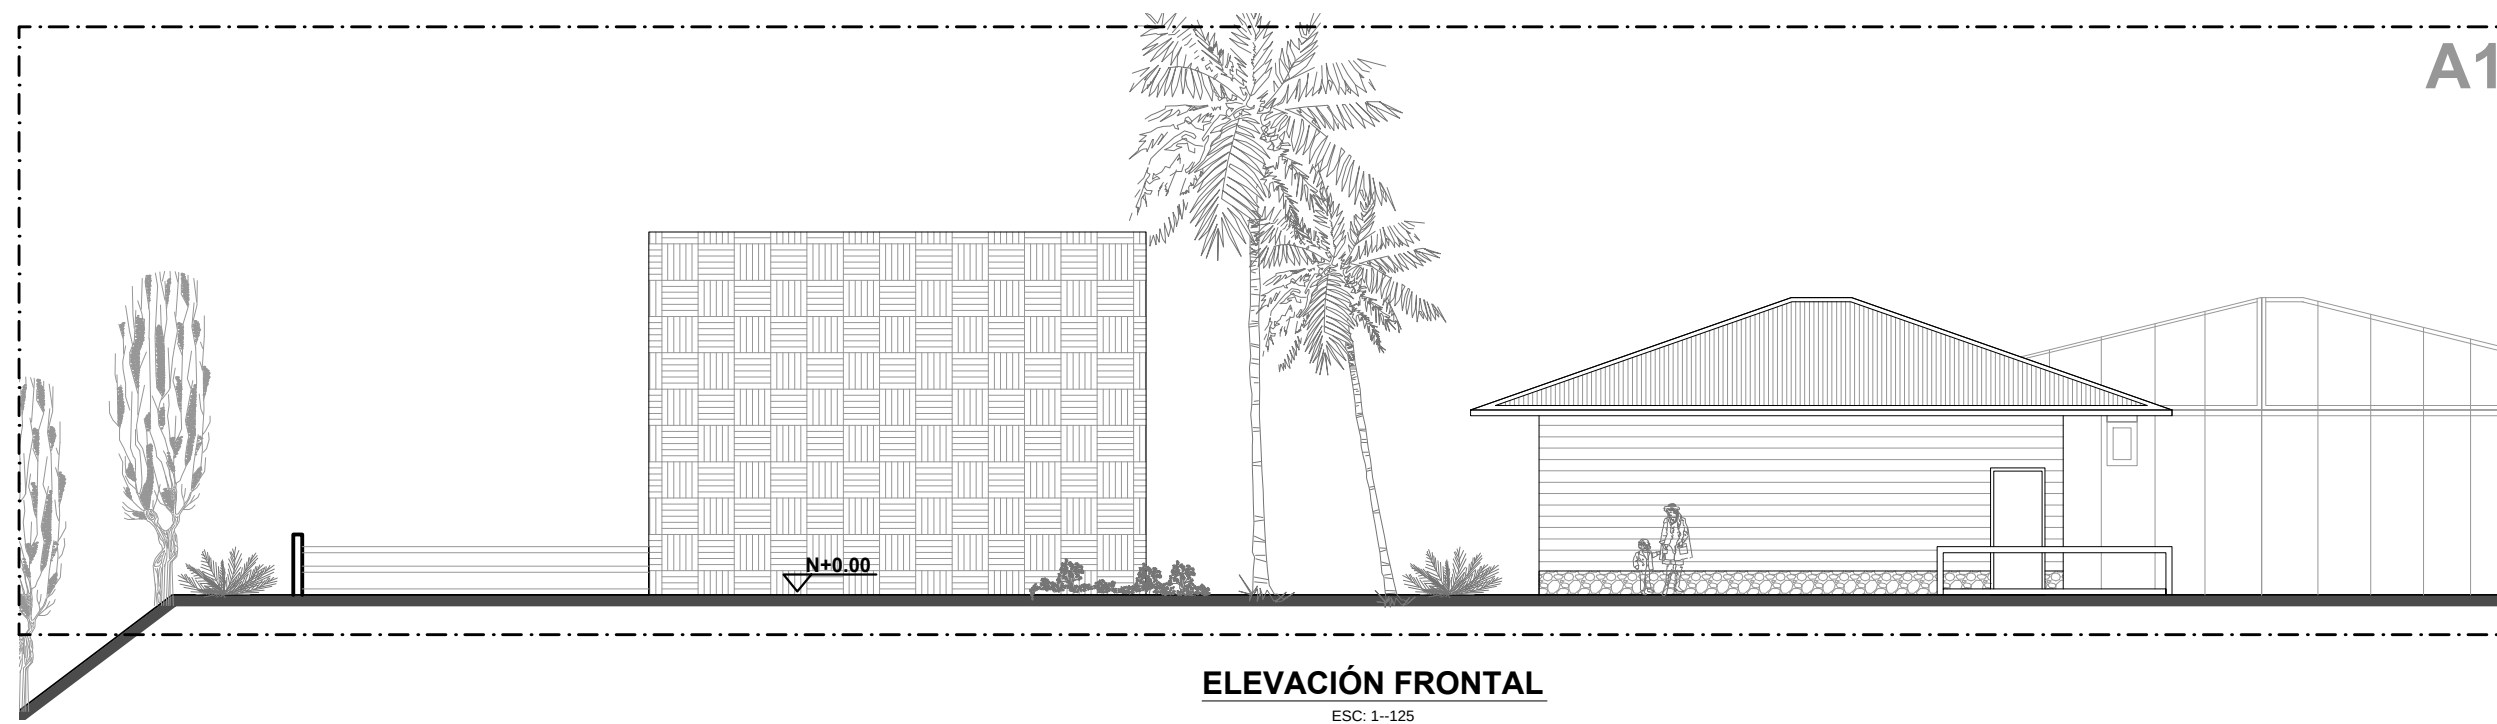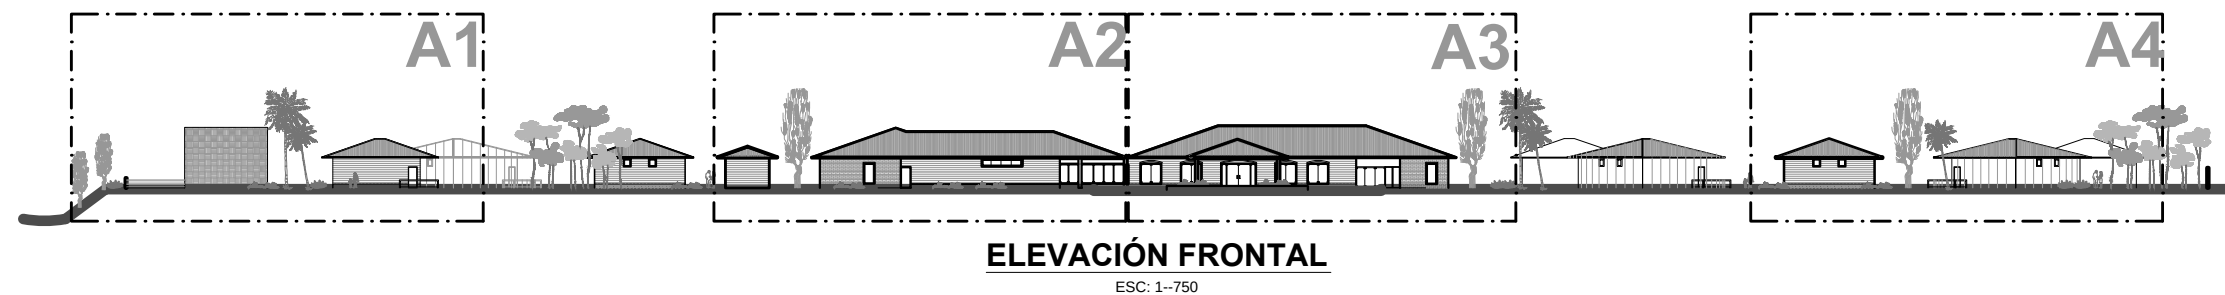

TEMA:
ESTUDIO DEL SISTEMA DE ALOJAMIENTO
HOTELERO QUE PROPICIE EL DISEÑO
ARQUITECTÓNICO DE UN HOTEL
ACCESIBLE EN EL CANTÓN PALORA

PROYECTO DE PREGRADO PREVIO A LA
OBTENCIÓN DEL TÍTULO DE ARQUITECTO
URBANISTA DE LA REPÚBLICA DEL
ECUADOR

HOTEL ACCESIBLE
AYAMTAI KAMPUNTIN



UBICACIÓN, IMPLANTACIÓN GENERAL


OBSERVACIONES:

CONTIENE:
ELEVACIONES

ESTUDIANTE:
MARTHA PATRICIA ESPIN GAVILANES


TUTOR:
M.Sc. ARQ. JAVIER CARDET GARCÍA

Revisor 1	Revisor 2	Revisor 3
FECHA: DICIEMBRE 2016	ESCALA: INDICADAS	LAMINA: 16/45

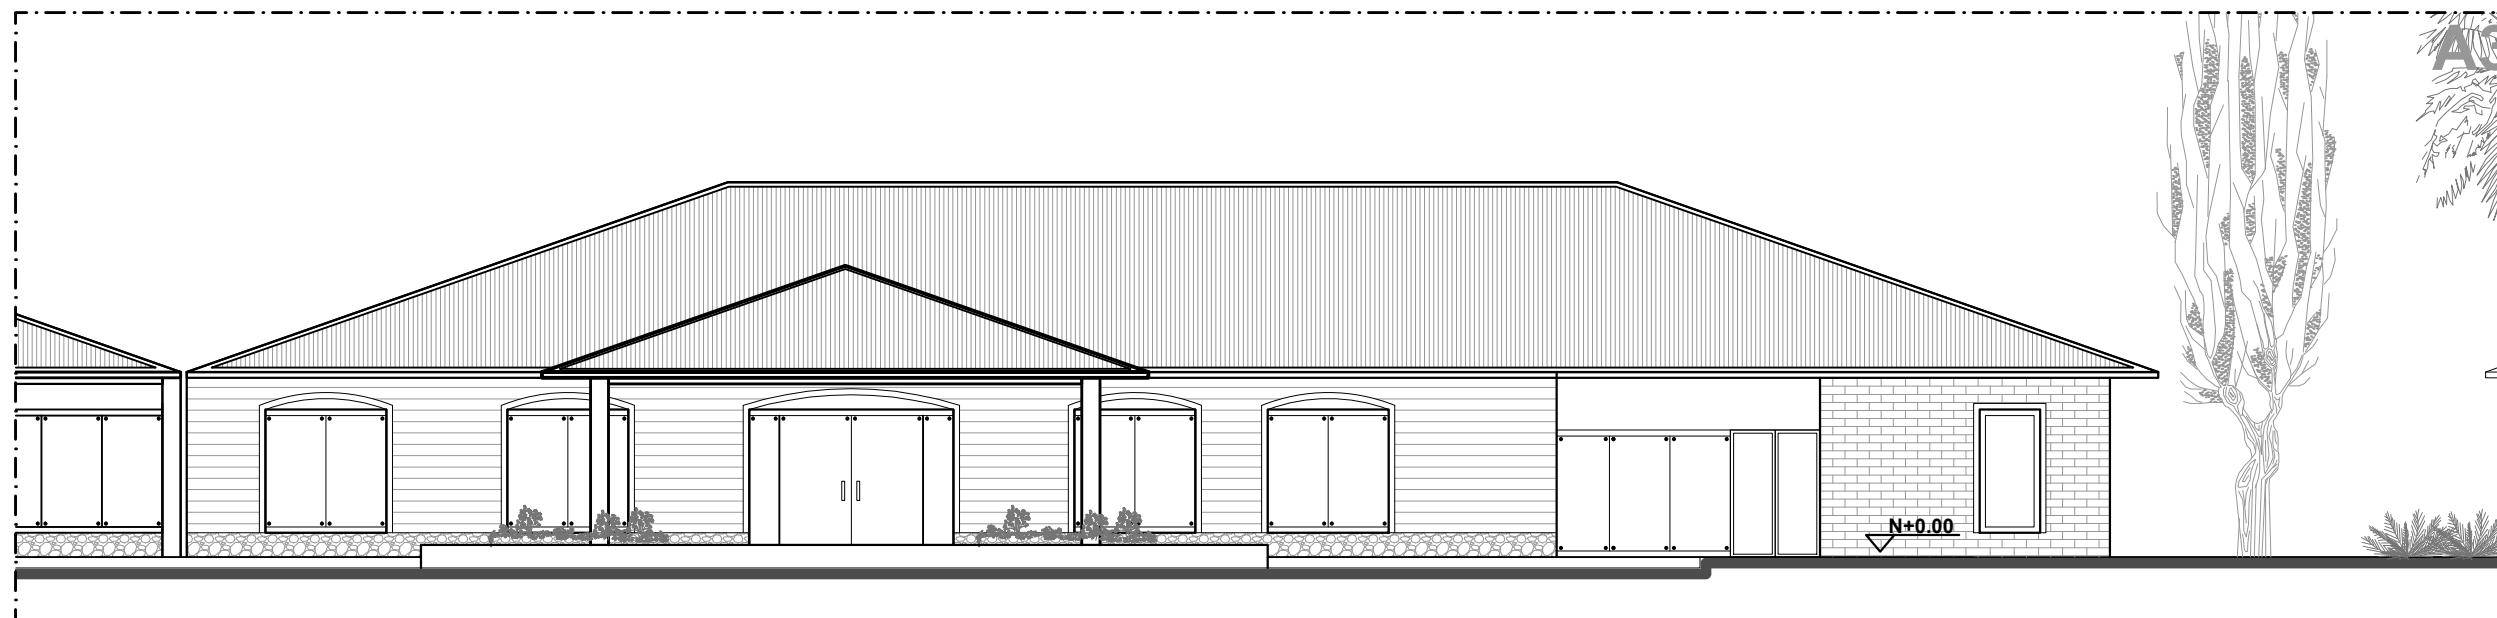


ELEVACIÓN FRONTAL

ESC: 1-125

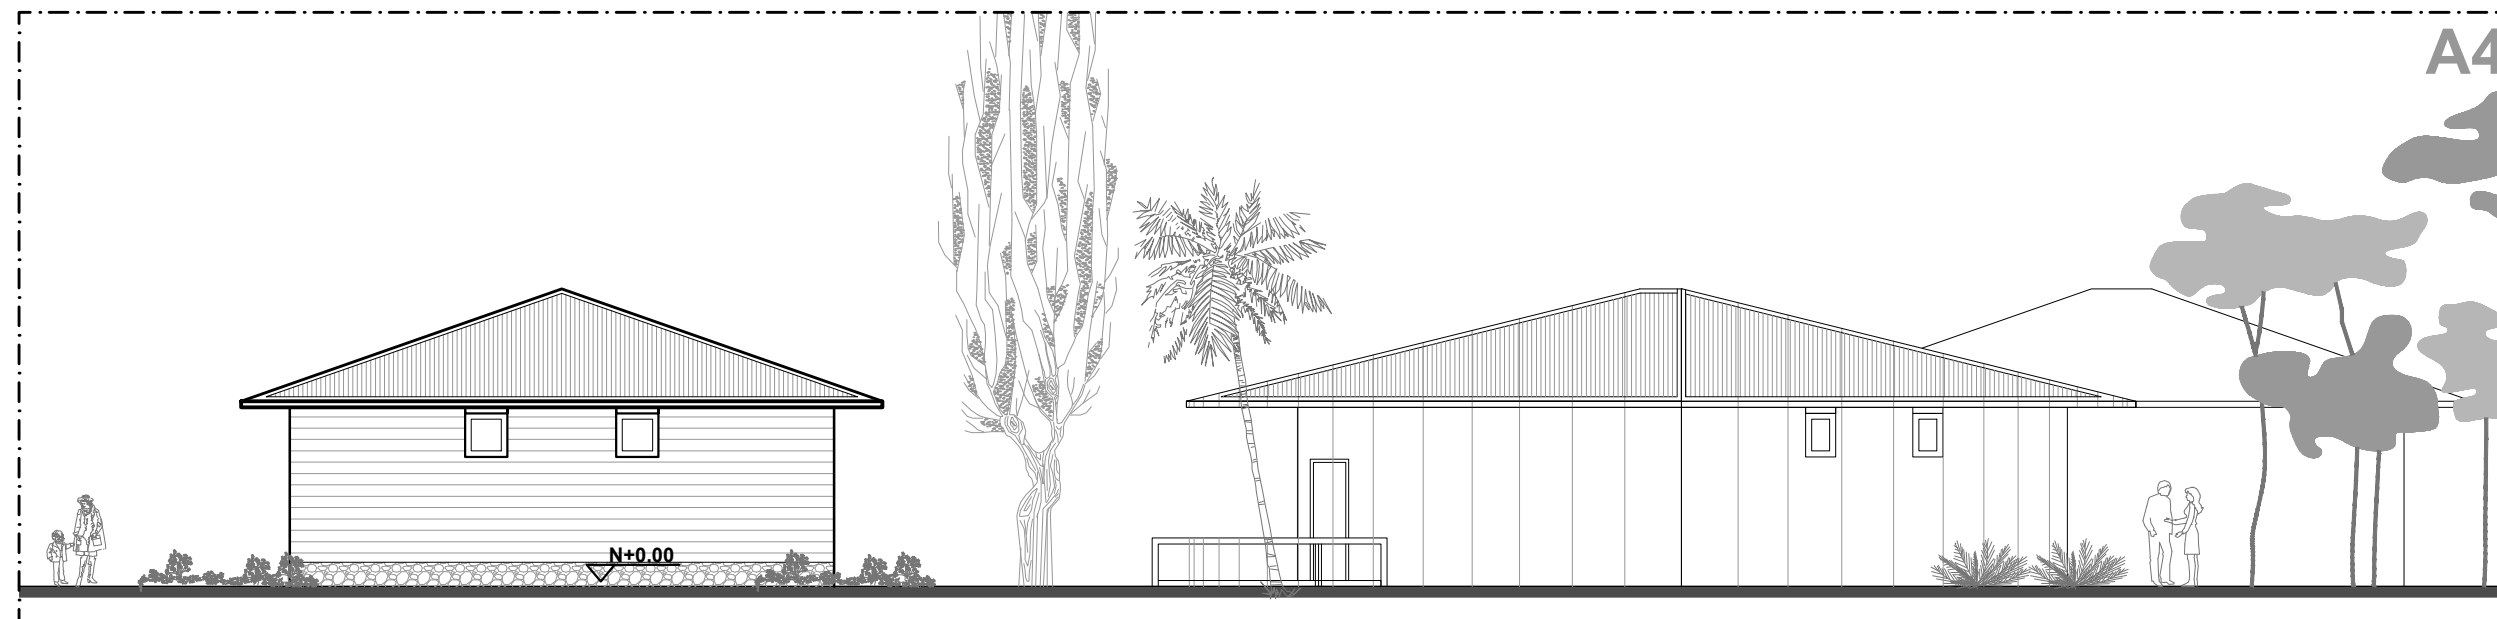


ELEVACIÓN FRONTAL

ESC: 1-125

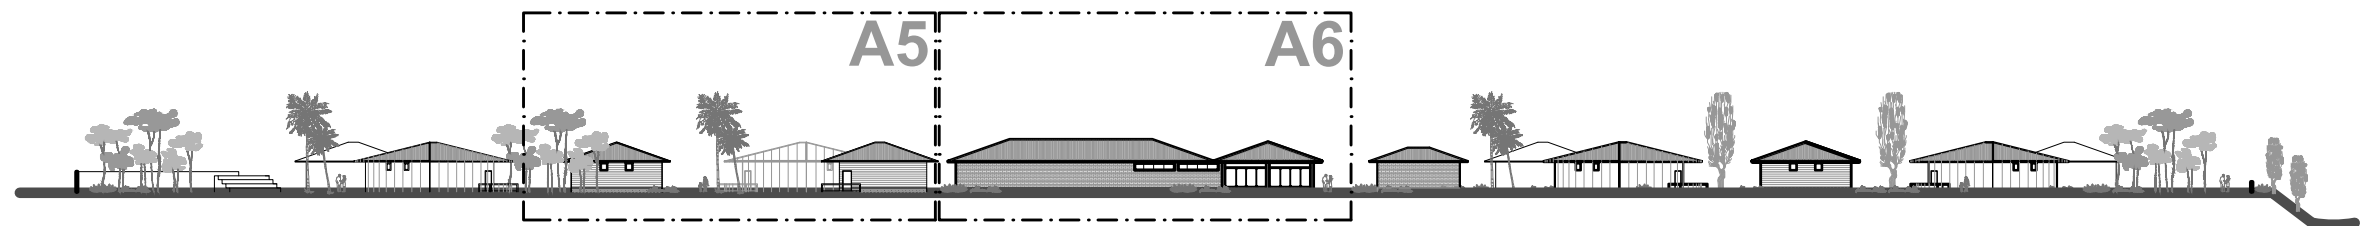


ELEVACIÓN POSTERIOR

ESC: 1--750

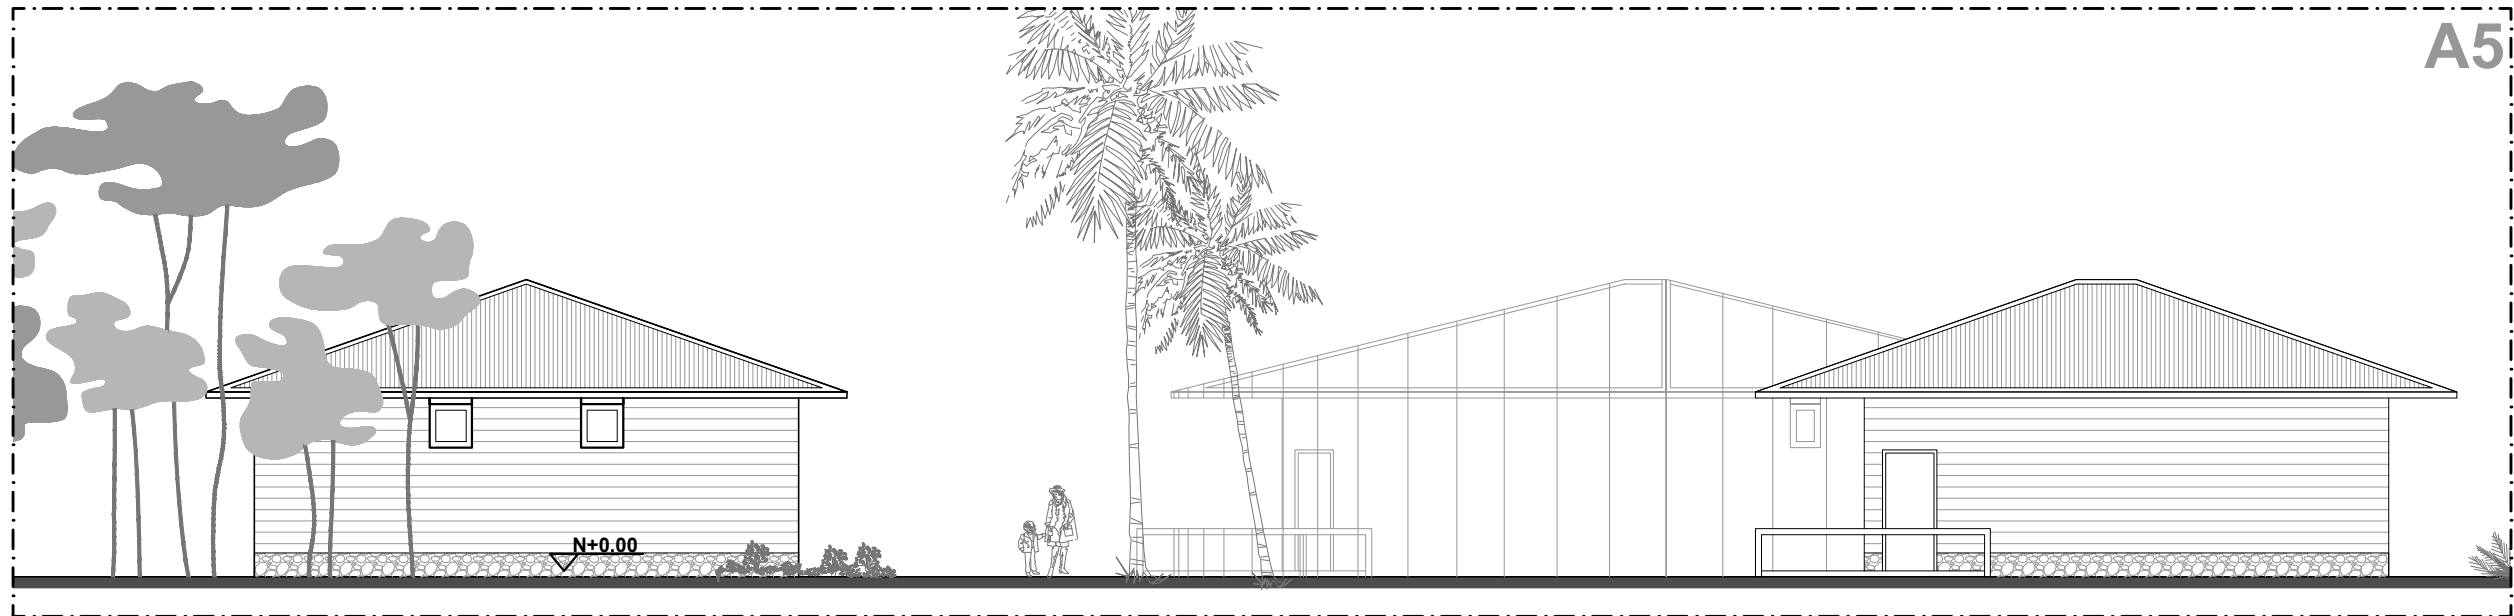

ELEVACIÓN POSTERIOR

ESC: 1--750

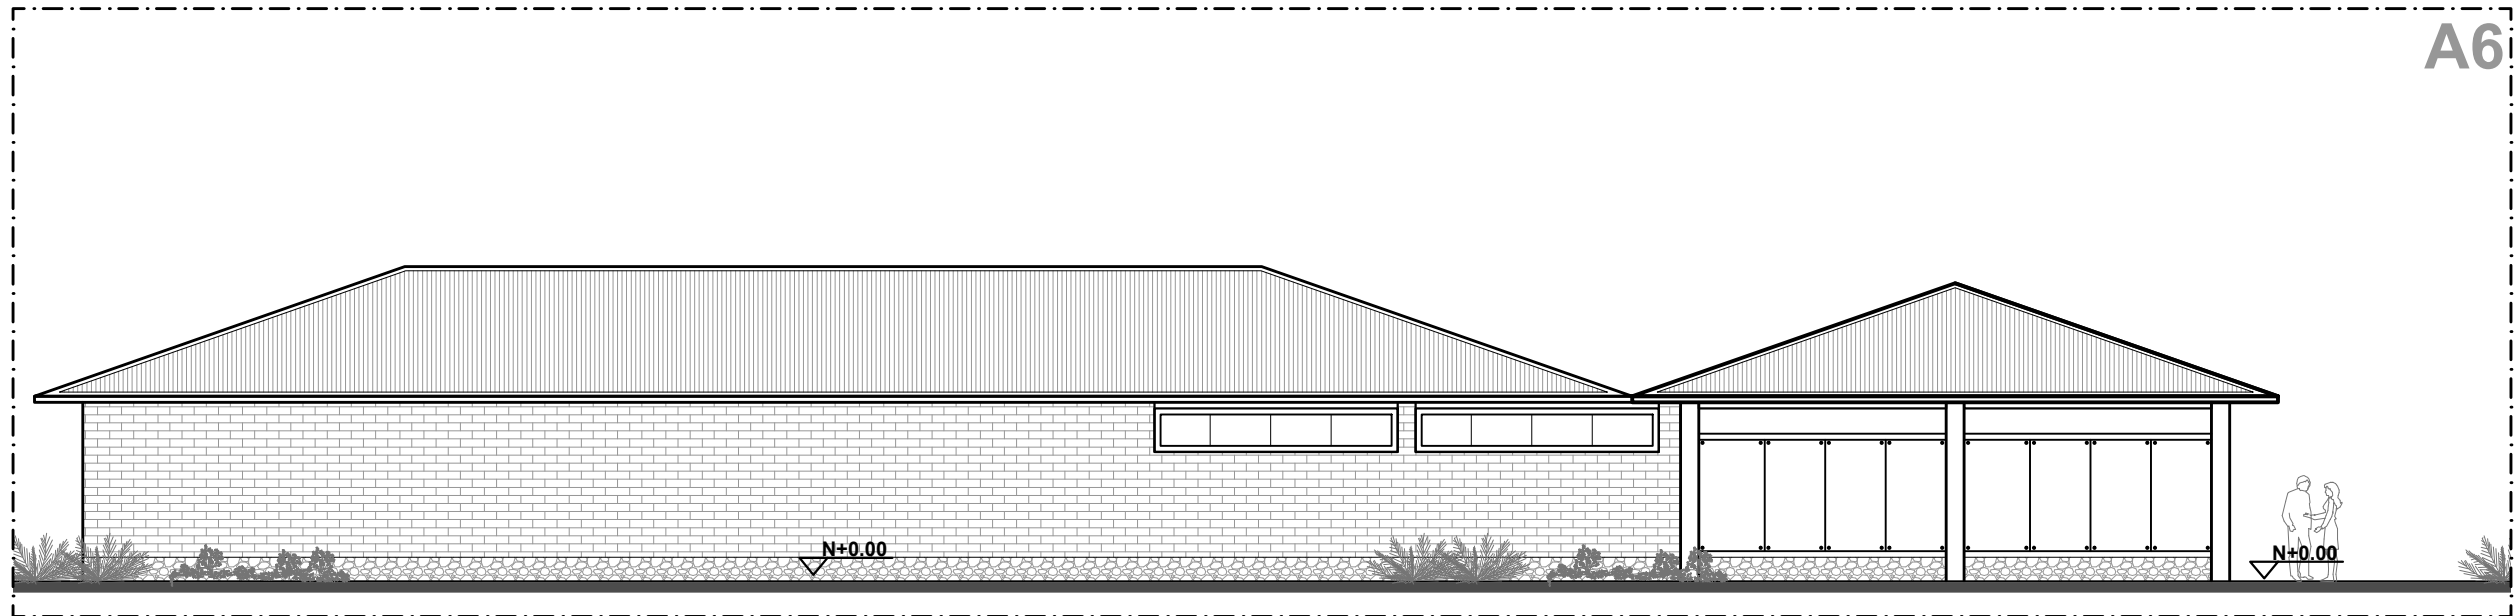

ELEVACIÓN POSTERIOR

ESC: 1--750



TEMA:

ESTUDIO DEL SISTEMA DE ALOJAMIENTO
HOTELERO QUE PROPICIE EL DISEÑO
ARQUITECTÓNICO DE UN HOTEL
ACCESIBLE EN EL CANTÓN PALORA

PROYECTO DE PREGRADO PREVIO A LA
OBTENCIÓN DEL TÍTULO DE ARQUITECTO
URBANISTA DE LA REPÚBLICA DEL
ECUADOR

HOTEL ACCESIBLE
AYAMTAI KAMPUNTIN



UBICACIÓN, IMPLANTACIÓN GENERAL

OBSERVACIONES:

CONTIENE:

ELEVACIONES

ESTUDIANTE:

MARTHA PATRICIA ESPIN GAVILANES

TUTOR:

M.Sc. ARQ. JAVIER CARDET GARCÍA

Revisor 1

Revisor 2

Revisor 3

FECHA:

DICIEMBRE 2016

ESCALA:

INDICADAS

LAMINA:

17/45

TEMA:
ESTUDIO DEL SISTEMA DE ALOJAMIENTO
HOTELERO QUE PROPICIE EL DISEÑO
ARQUITECTÓNICO DE UN HOTEL
ACCESIBLE EN EL CANTÓN PALORA

PROYECTO DE PREGRADO PREVIO A LA
OBTENCIÓN DEL TÍTULO DE ARQUITECTO
URBANISTA DE LA REPÚBLICA DEL
ECUADOR

HOTEL ACCESIBLE
AYAMTAI KAMPUNTIN



UBICACIÓN, IMPLANTACIÓN GENERAL

OBSERVACIONES:


CONTIENE:
ELEVACIONES

ESTUDIANTE:
MARTHA PATRICIA ESPIN GAVILANES

TUTOR:
M.Sc. ARQ. JAVIER CARDET GARCÍA


Revisor 1	Revisor 2	Revisor 3
-----------	-----------	-----------

FECHA: DICIEMBRE 2016	ESCALA: INDICADAS	LAMINA: 18/45
--------------------------	----------------------	------------------

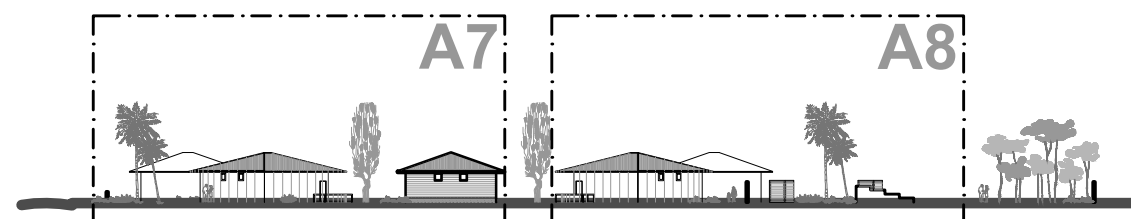


ELEVACIÓN LAT. DERECHA

ESC: 1--750

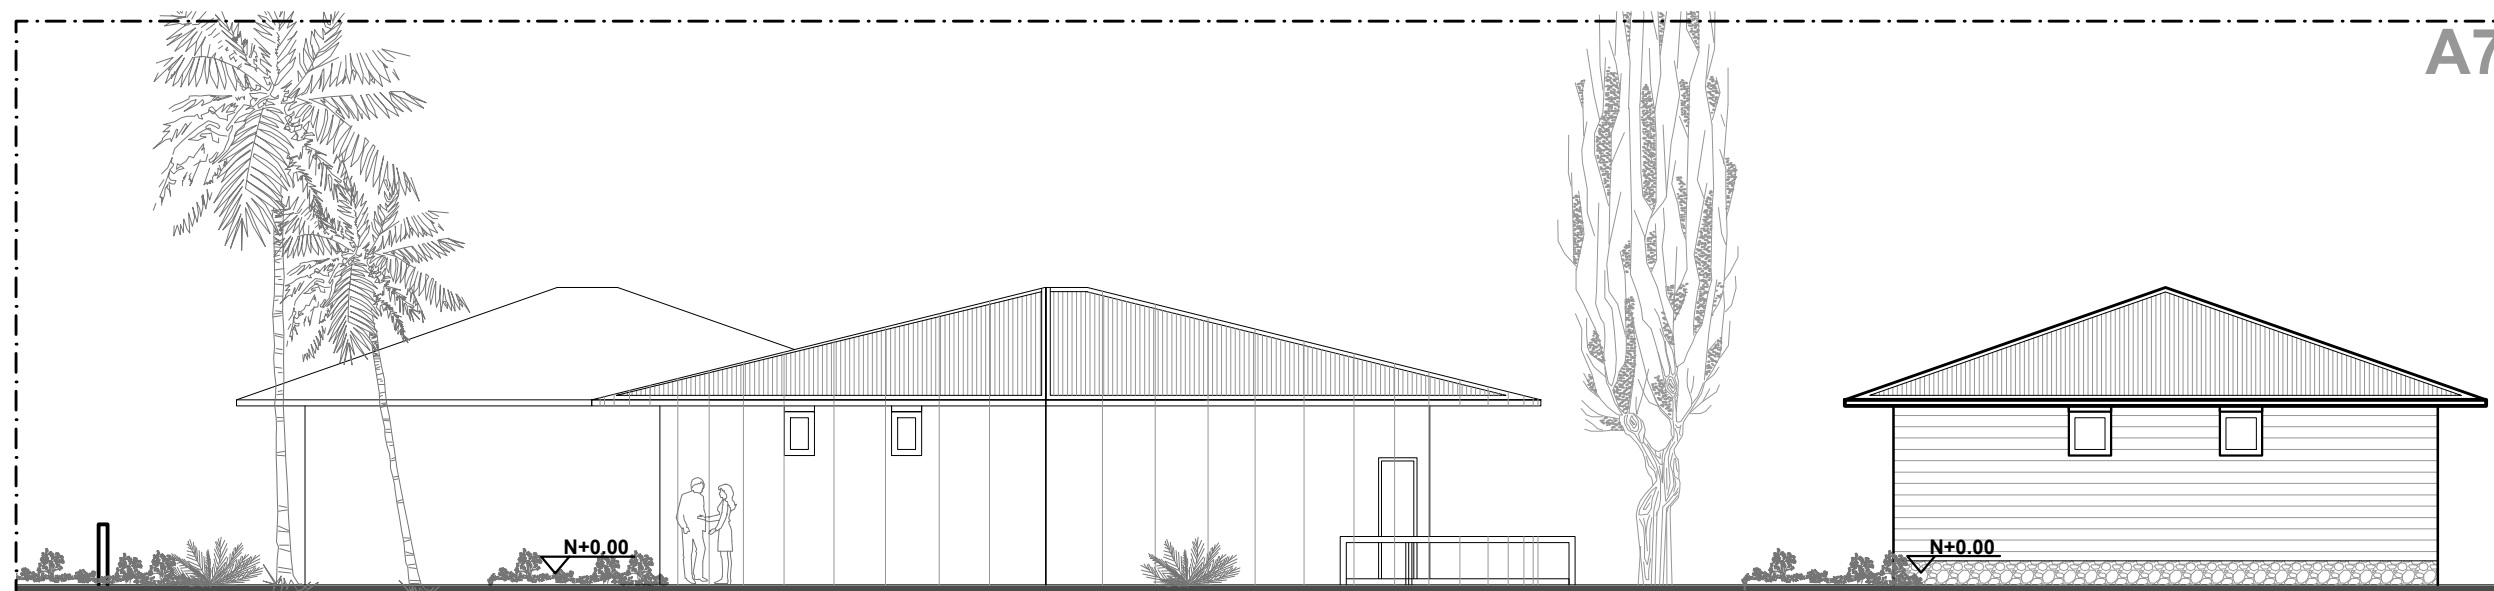

ELEVACIÓN LAT. DERECHA

ESC: 1--125

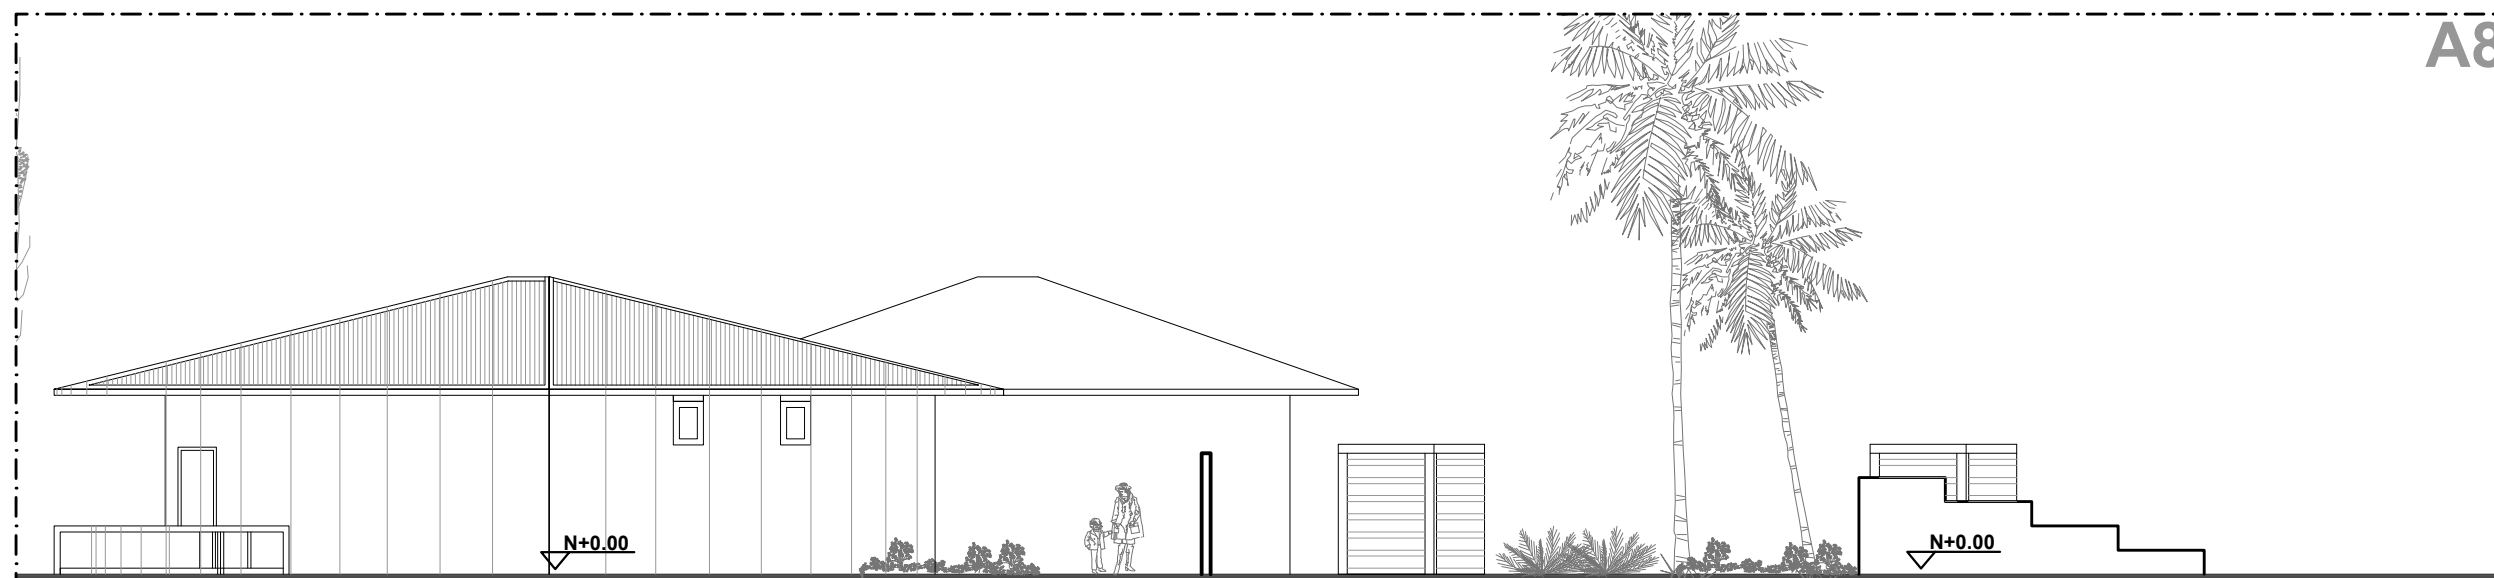

ELEVACIÓN LAT. DERECHA

ESC: 1--125

TEMA:
ESTUDIO DEL SISTEMA DE ALOJAMIENTO
HOTELERO QUE PROPICIE EL DISEÑO
ARQUITECTÓNICO DE UN HOTEL
ACCESIBLE EN EL CANTÓN PALORA

PROYECTO DE PREGRADO PREVIO A LA
OBTENCIÓN DEL TÍTULO DE ARQUITECTO
URBANISTA DE LA REPÚBLICA DEL
ECUADOR

HOTEL ACCESIBLE
AYAMTAI KAMPUNTIN



UBICACIÓN, IMPLANTACIÓN GENERAL

OBSERVACIONES:


CONTIENE:
SECCIONES

ESTUDIANTE:
MARTHA PATRICIA ESPIN GAVILANES

TUTOR:
M.Sc. ARQ. JAVIER CARDET GARCÍA


Revisor 1	Revisor 2	Revisor 3

FECHA: DICIEMBRE 2016	ESCALA: INDICADAS	LAMINA: 19/45
---------------------------------	-----------------------------	-------------------------

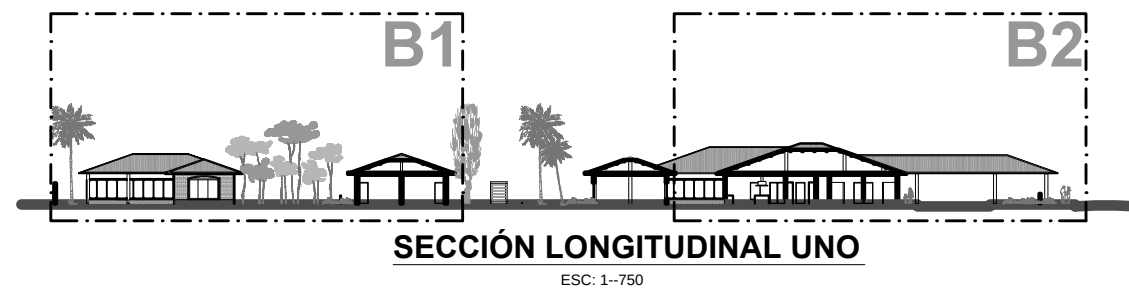


SECCIÓN LONGITUDINAL UNO

ESC: 1--750

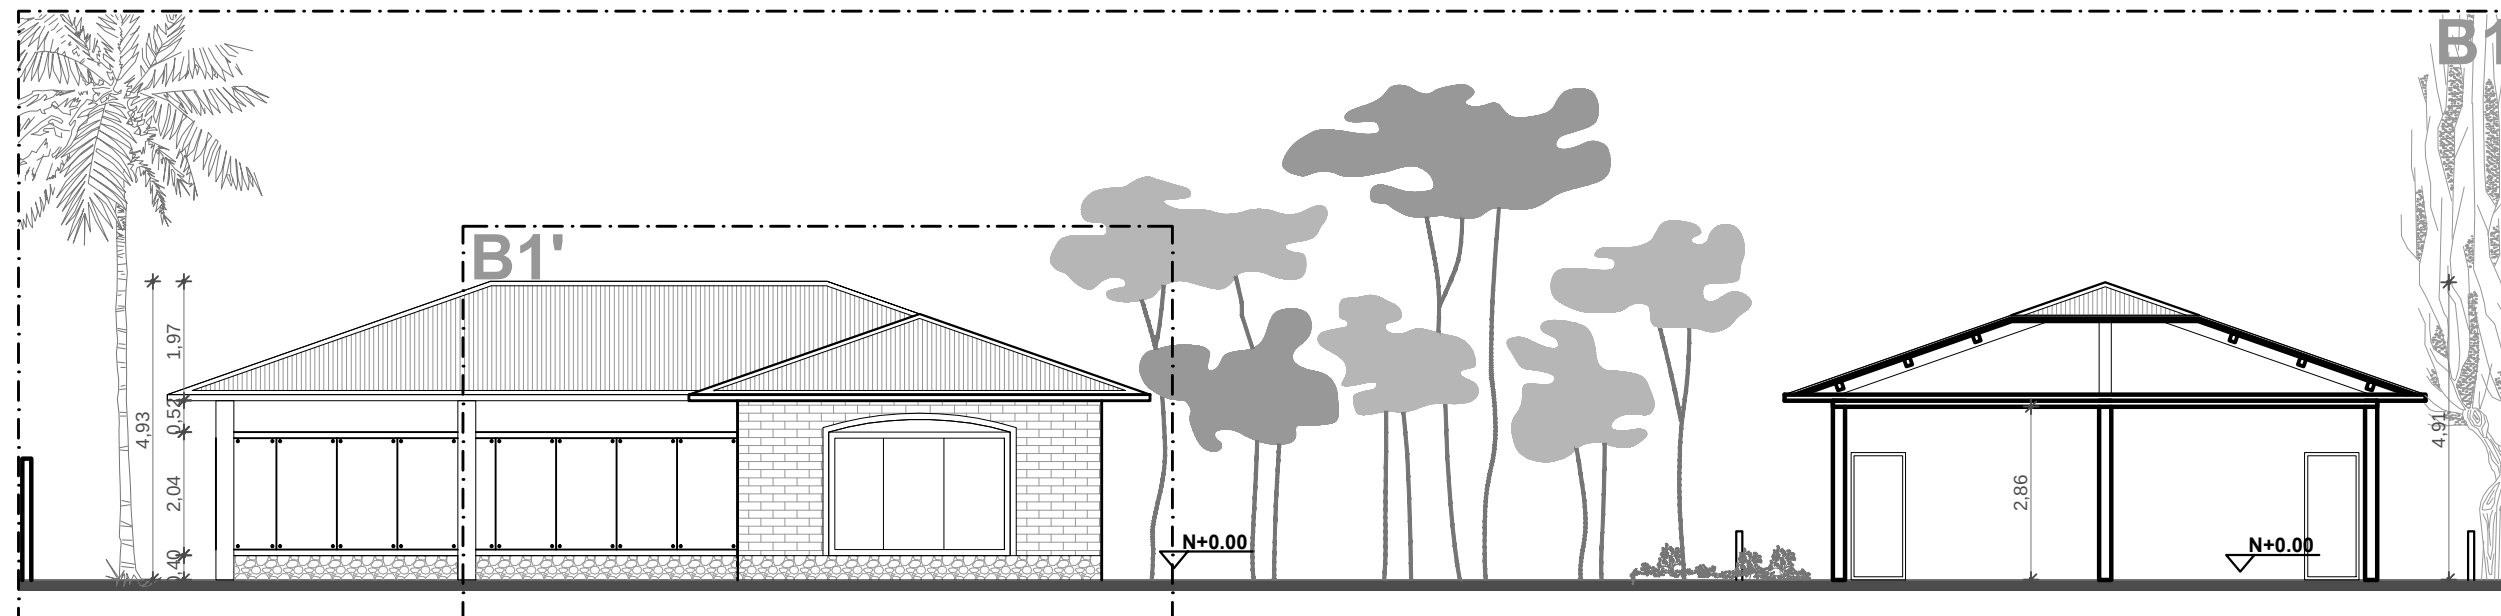

SECCIÓN LONGITUDINAL UNO

ESC: 1--125

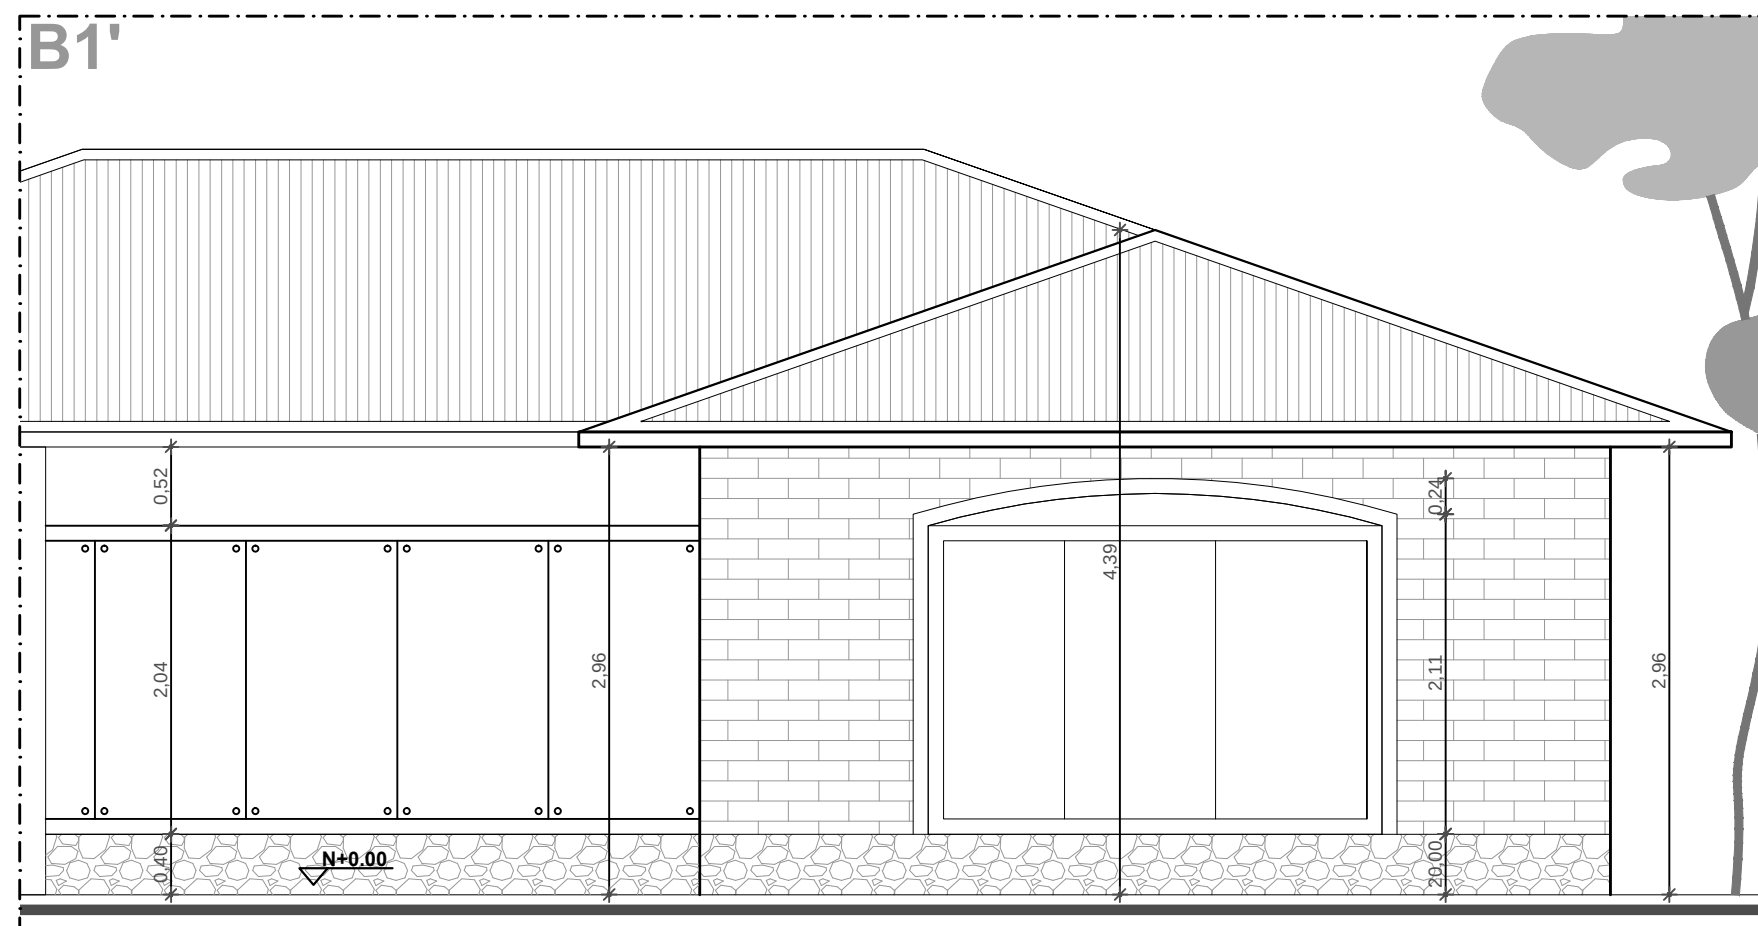

SECCIÓN LONGITUDINAL UNO

ESC: 1--50

TEMA:
ESTUDIO DEL SISTEMA DE ALOJAMIENTO HOTELERO QUE PROPICIE EL DISEÑO ARQUITECTÓNICO DE UN HOTEL ACCESIBLE EN EL CANTÓN PALORA

PROYECTO DE PREGRADO PREVIO A LA OBTENCIÓN DEL TÍTULO DE ARQUITECTO URBANISTA DE LA REPÚBLICA DEL ECUADOR

HOTEL ACCESIBLE
AYAMTAI KAMPUNTIN



UBICACIÓN, IMPLANTACIÓN GENERAL

OBSERVACIONES:

CONTIENE:
SECCIONES

ESTUDIANTE:
MARTHA PATRICIA ESPIN GAVILANES


TUTOR:
M.Sc. ARQ. JAVIER CARDET GARCÍA

Revisor 1	Revisor 2	Revisor 3


FECHA:
DICIEMBRE 2016

ESCALA:
INDICADAS


LAMINA:
20/45

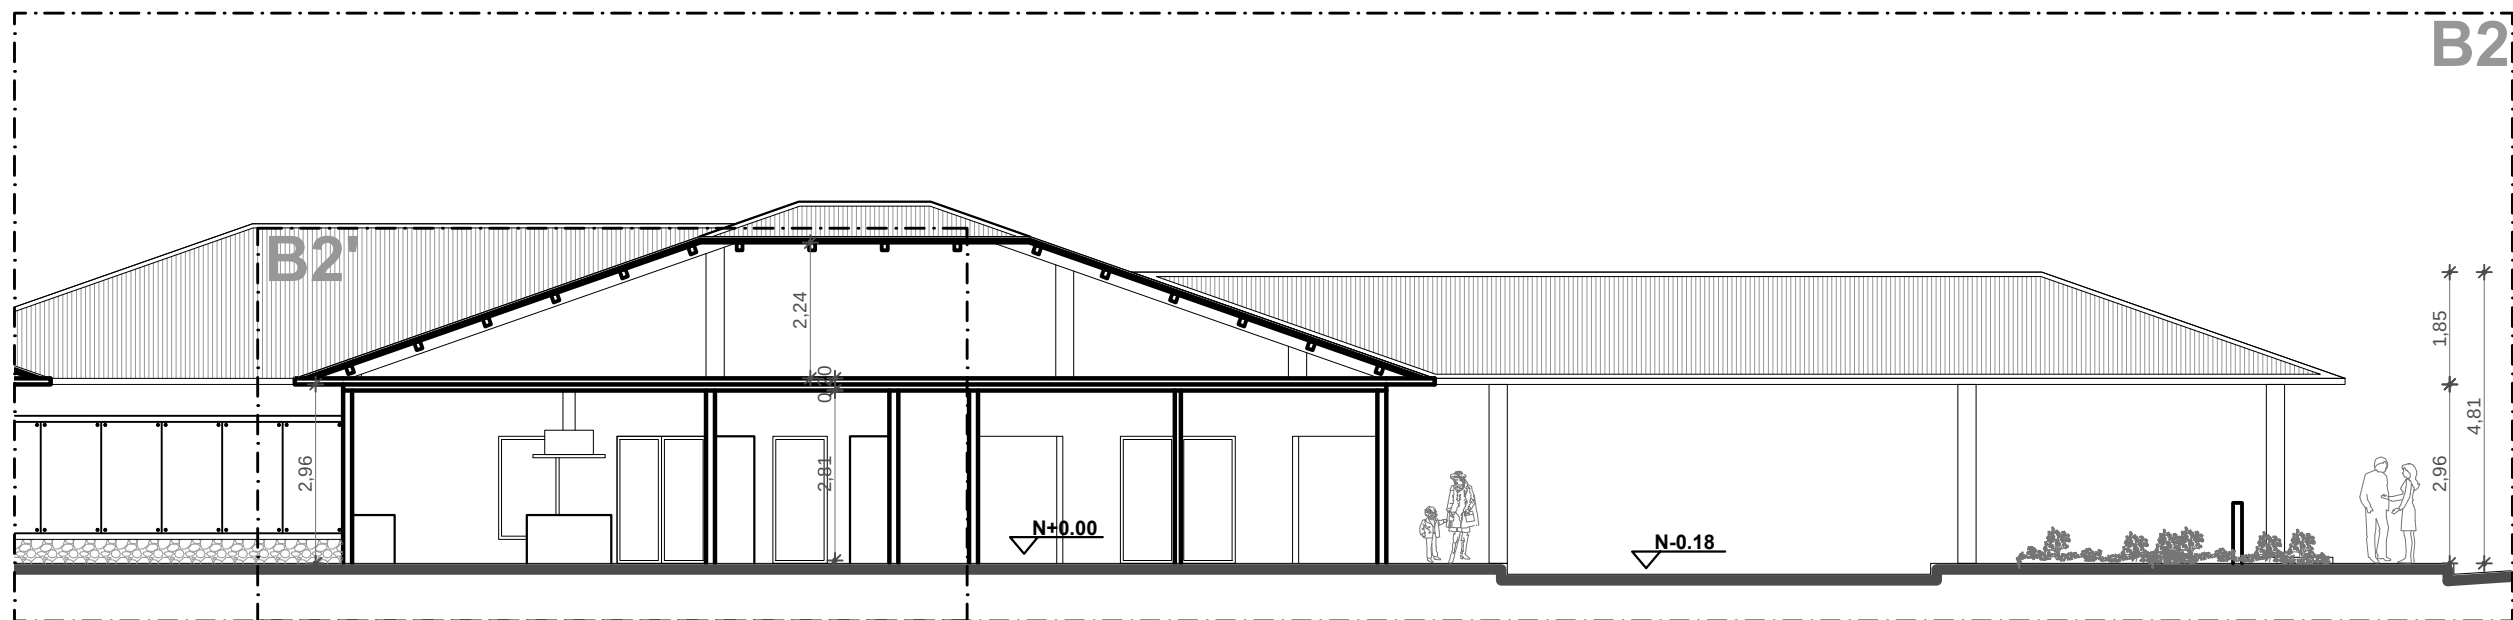


SECCIÓN LONGITUDINAL UNO
ESC: 1--125

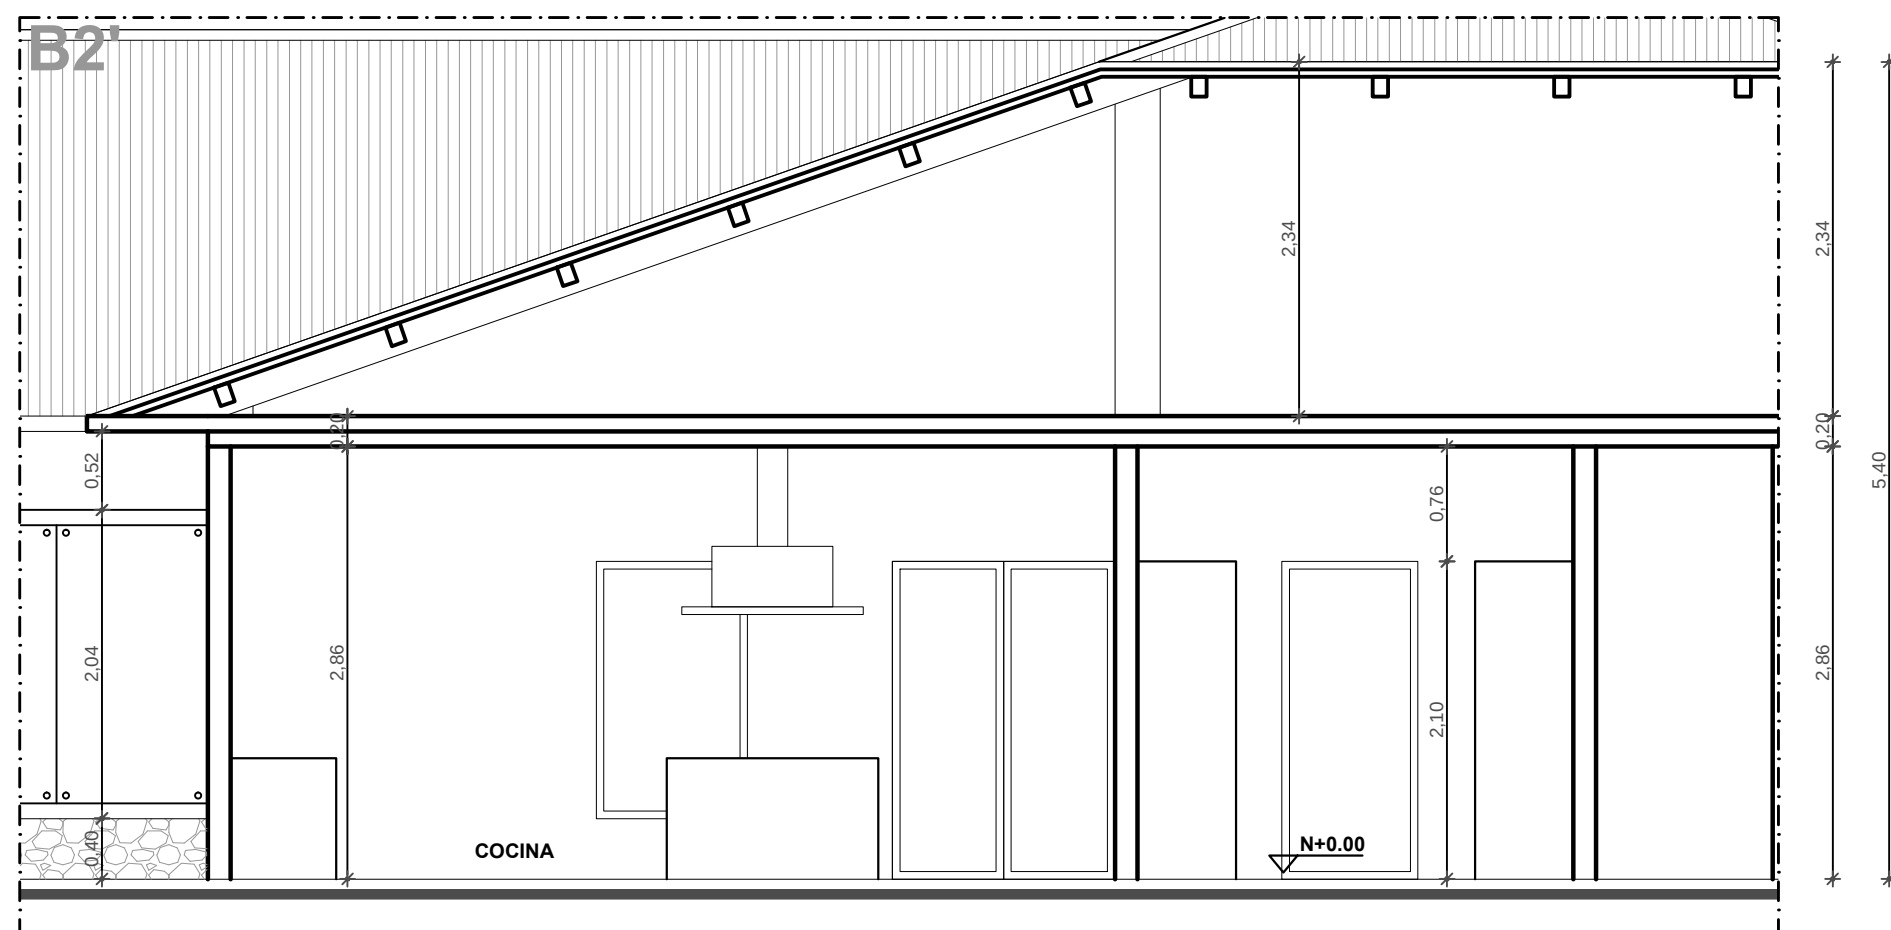


SECCIÓN LONGITUDINAL UNO
ESC: 1--50

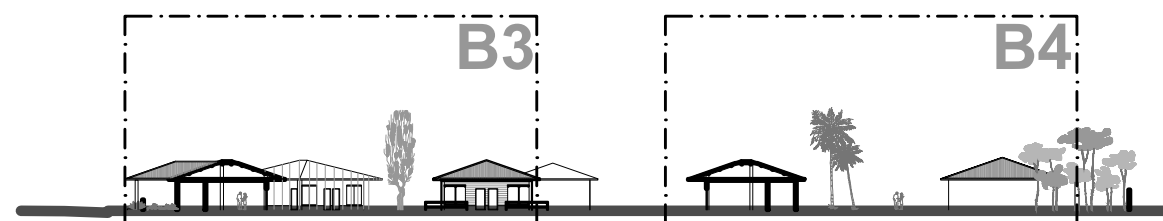


ESC: 1--750

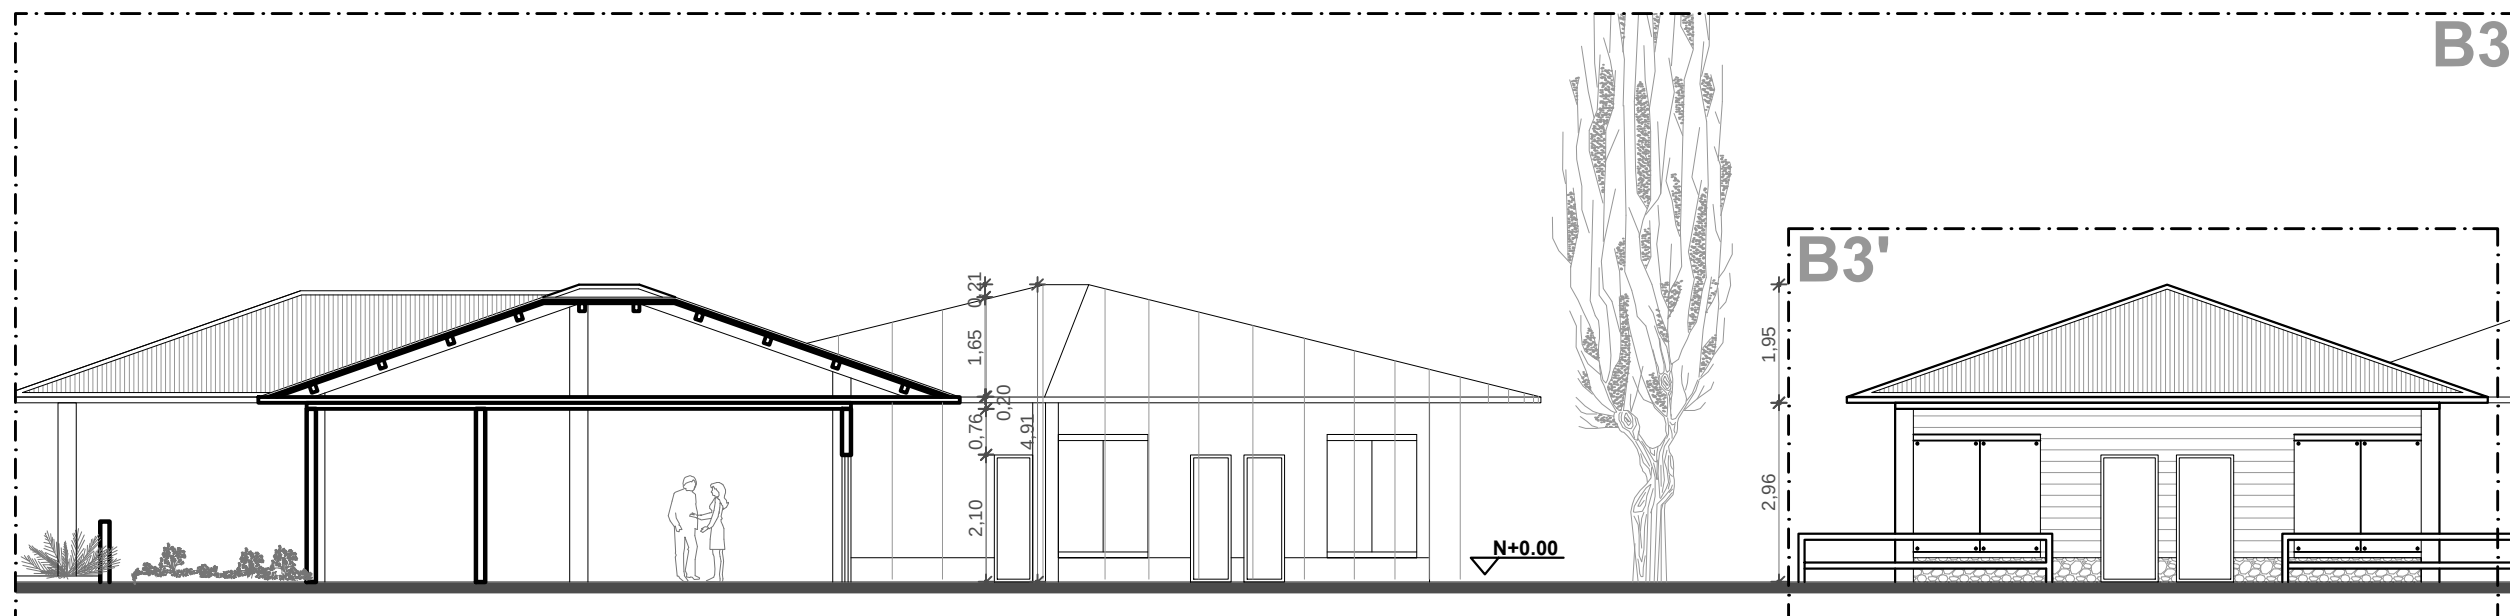

ESC: 1--125

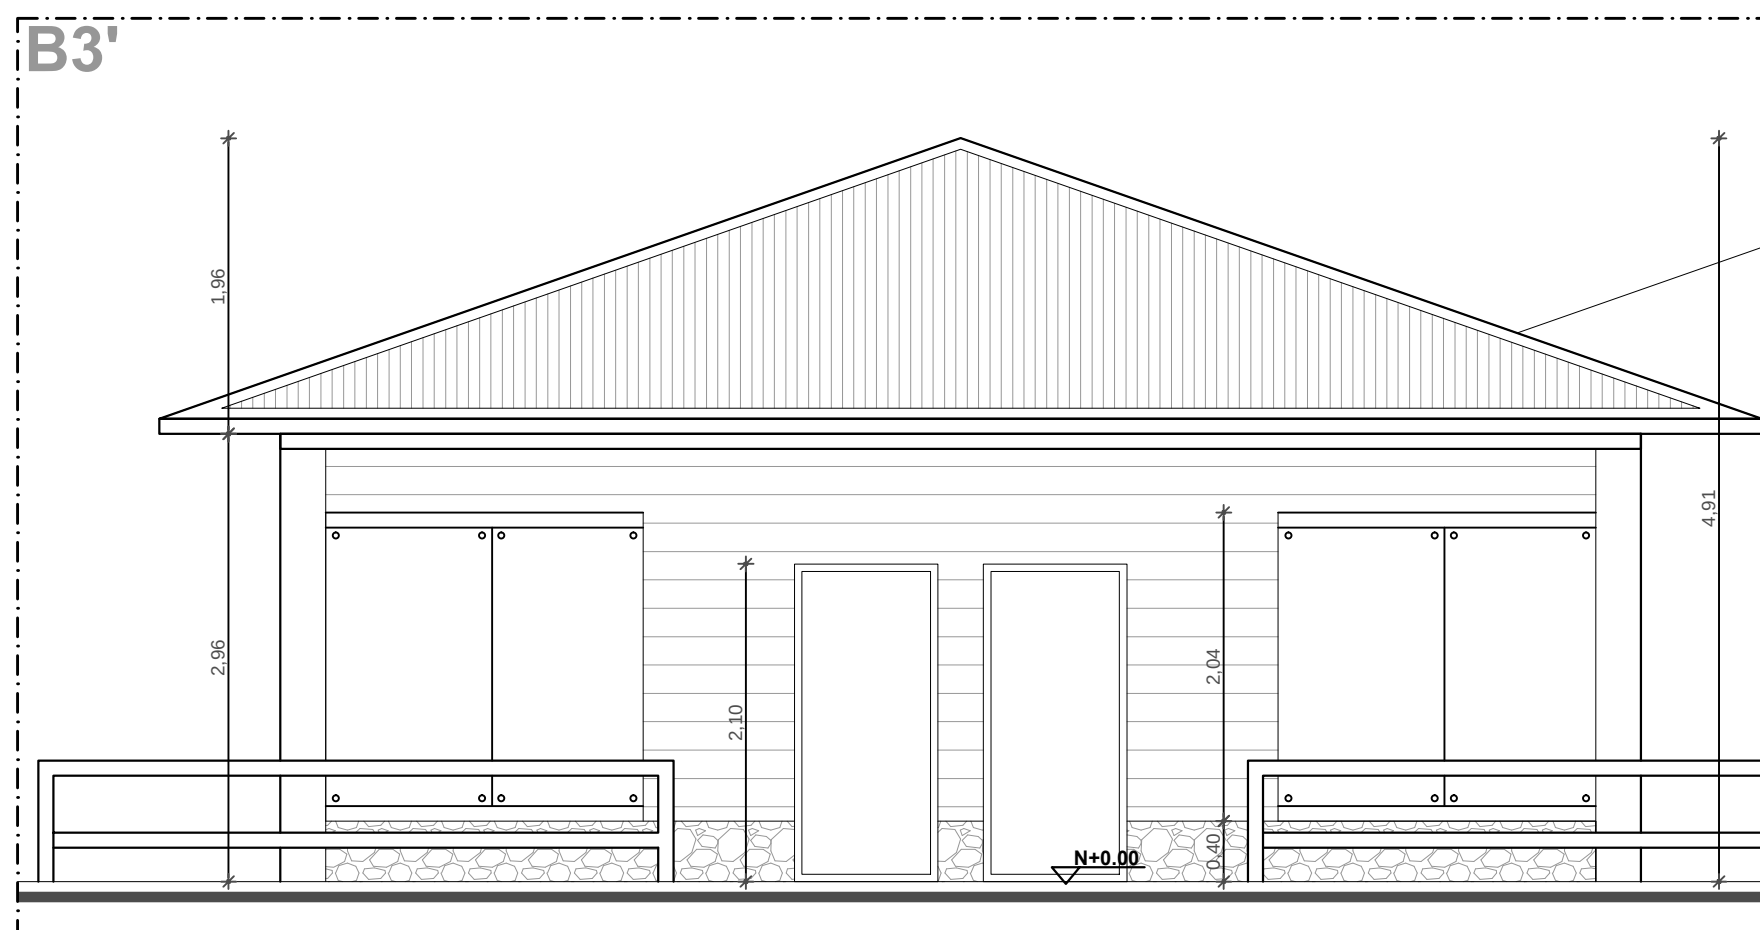

ESC: 1--50

 

TEMA:
ESTUDIO DEL SISTEMA DE ALOJAMIENTO
HOTELERO QUE PROPICIE EL DISEÑO
ARQUITECTÓNICO DE UN HOTEL
ACCESIBLE EN EL CANTÓN PALORA

PROYECTO DE PREGRADO PREVIO A LA
OBTENCIÓN DEL TÍTULO DE ARQUITECTO
URBANISTA DE LA REPÚBLICA DEL
ECUADOR

HOTEL ACCESIBLE
AYAMTAI KAMPUNTIN



UBICACIÓN, IMPLANTACIÓN GENERAL

OBSERVACIONES:

CONTIENE:
SECCIONES

ESTUDIANTE:
MARTHA PATRICIA ESPIN GAVILANES

TUTOR:
M.Sc. ARQ. JAVIER CARDET GARCÍA

Revisor 1


Revisor 2

Revisor 3

FECHA:
DICIEMBRE 2016


ESCALA:
INDICADAS

LAMINA:
22/45

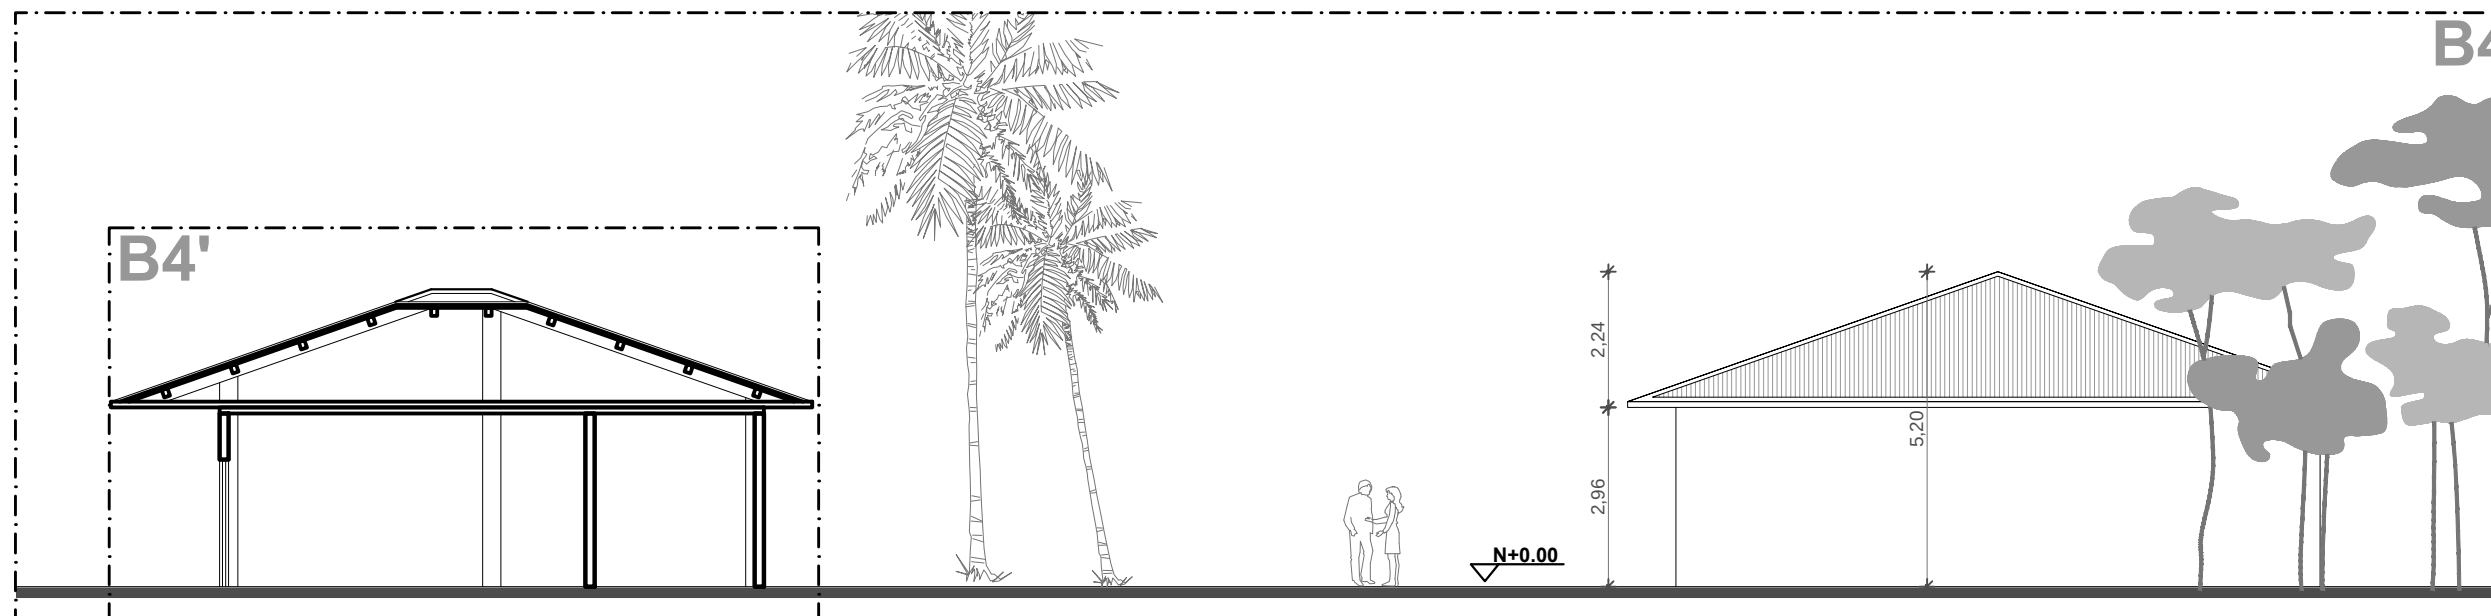


SECCIÓN LONGITUDINAL TRES

ESC: 1--125

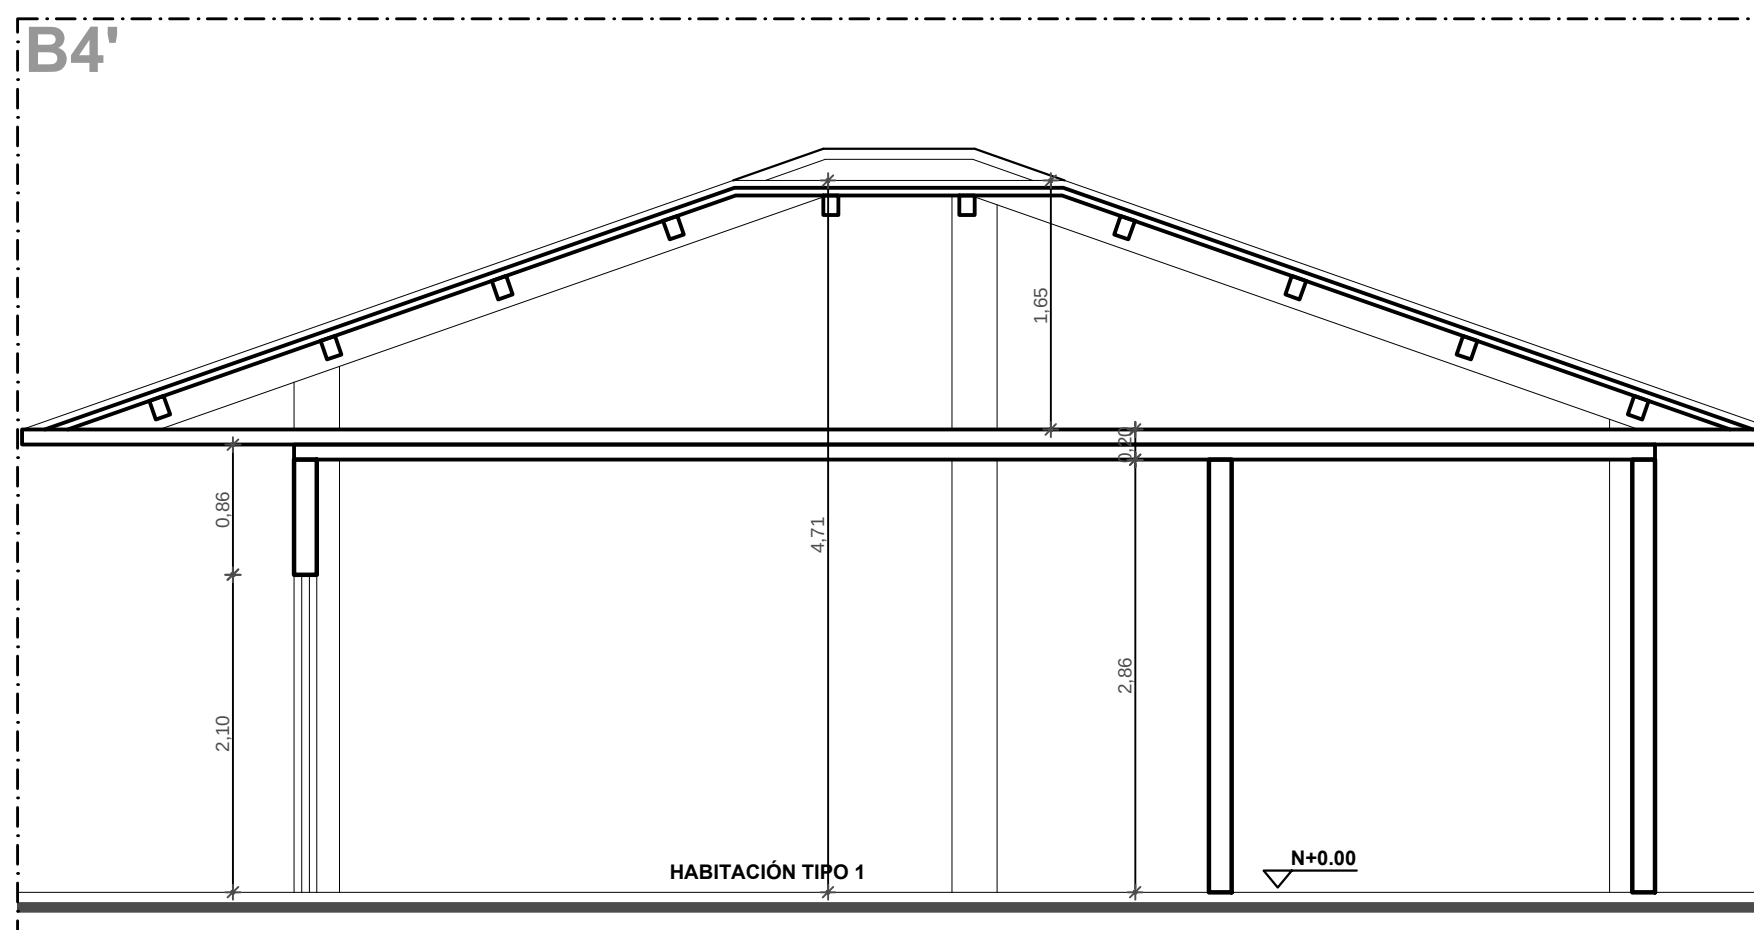


SECCIÓN LONGITUDINAL TRES

ESC: 1--125

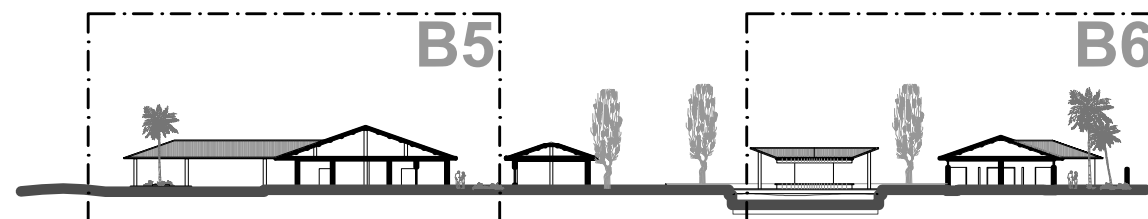


SECCIÓN LONGITUDINAL DOS

ESC: 1--750

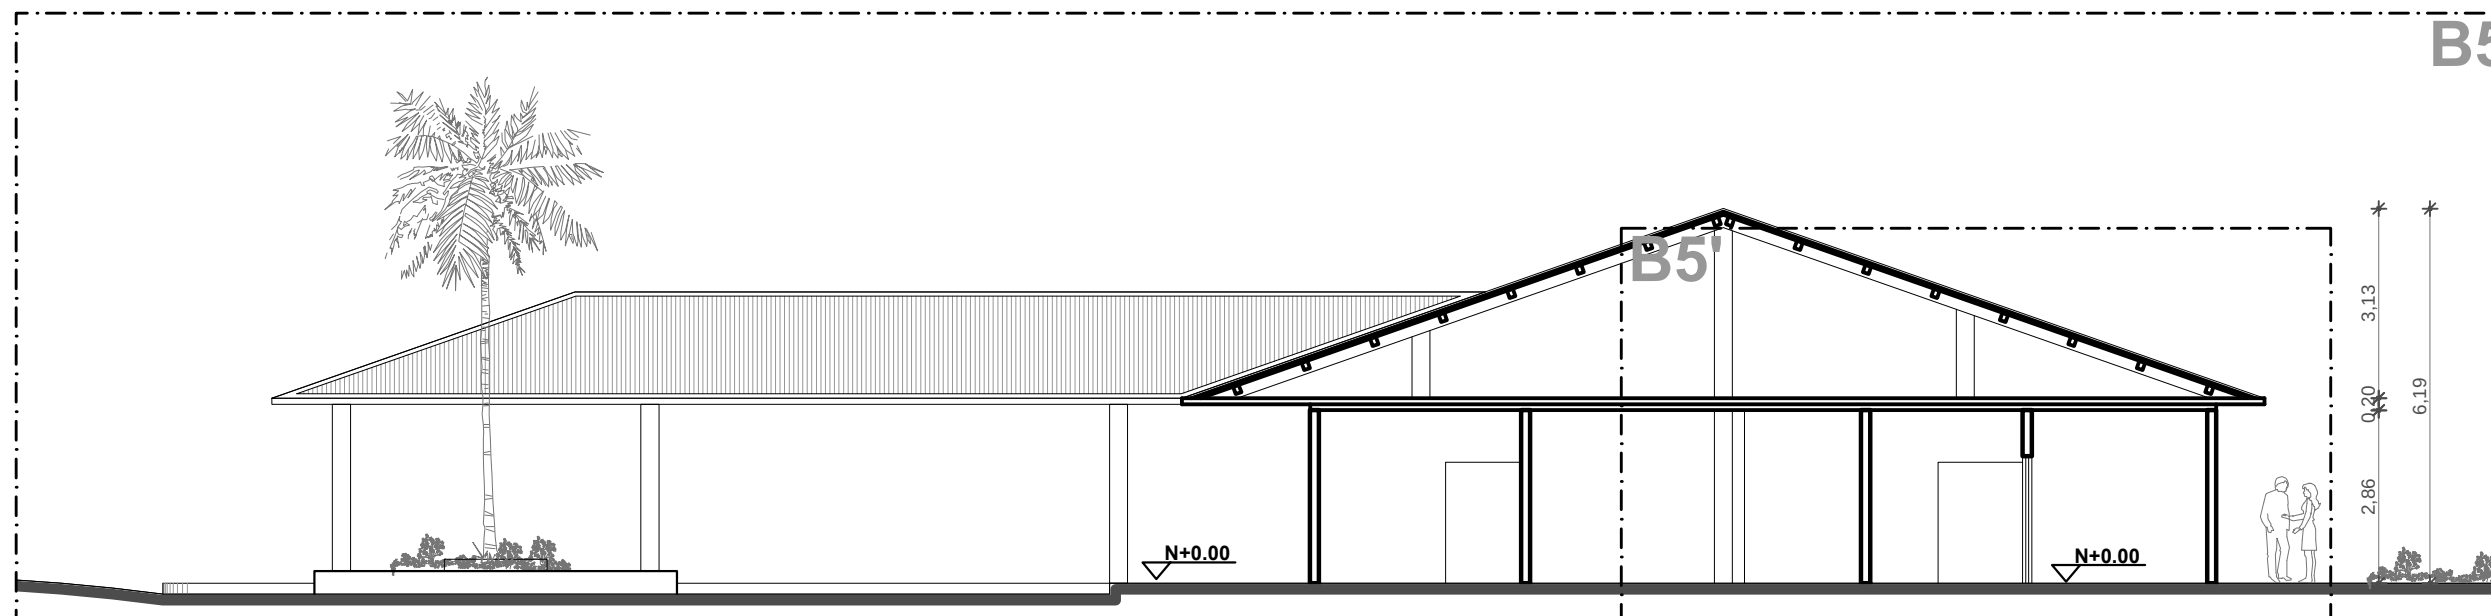

SECCIÓN LONGITUDINAL DOS

ESC: 1--125

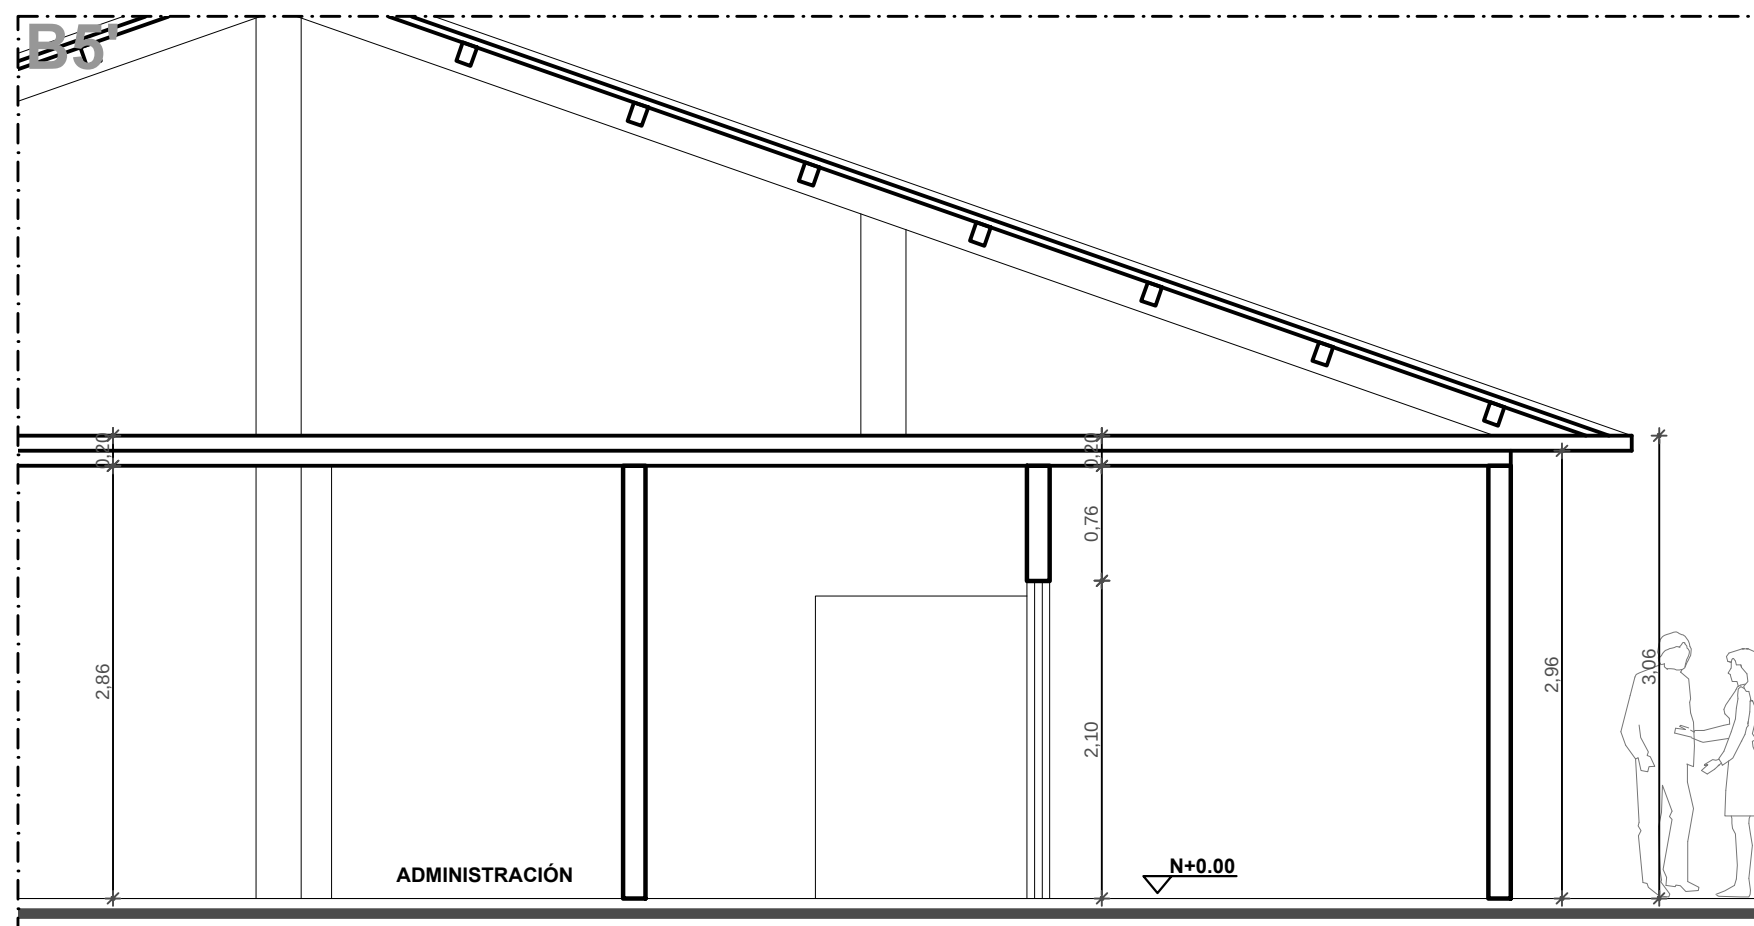

SECCIÓN LONGITUDINAL DOS

ESC: 1--50



TEMA:

ESTUDIO DEL SISTEMA DE ALOJAMIENTO
HOTELERO QUE PROPICIE EL DISEÑO
ARQUITECTÓNICO DE UN HOTEL
ACCESIBLE EN EL CANTÓN PALORA

PROYECTO DE PREGRADO PREVIO A LA
OBTENCIÓN DEL TÍTULO DE ARQUITECTO
URBANISTA DE LA REPÚBLICA DEL
ECUADOR

HOTEL ACCESIBLE
AYAMTAI KAMPUNTIN



UBICACIÓN, IMPLANTACIÓN GENERAL

OBSERVACIONES:

CONTIENE:

SECCIONES

ESTUDIANTE:

MARTHA PATRICIA ESPIN GAVILANES

TUTOR:

M.Sc. ARQ. JAVIER CARDET GARCÍA

Revisor 1

Revisor 2

Revisor 3

FECHA:

DICIEMBRE 2016

ESCALA:

INDICADAS

LAMINA:

23/45

TEMA:
ESTUDIO DEL SISTEMA DE ALOJAMIENTO
HOTELERO QUE PROPICIE EL DISEÑO
ARQUITECTÓNICO DE UN HOTEL
ACCESIBLE EN EL CANTÓN PALORA

PROYECTO DE PREGRADO PREVIO A LA
OBTENCIÓN DEL TÍTULO DE ARQUITECTO
URBANISTA DE LA REPÚBLICA DEL
ECUADOR

HOTEL ACCESIBLE
AYAMTAI KAMPUNTIN



UBICACIÓN, IMPLANTACIÓN GENERAL

OBSERVACIONES:

CONTIENE:

SECCIONES

ESTUDIANTE:

MARTHA PATRICIA ESPIN GAVILANES

TUTOR:

M.Sc. ARQ. JAVIER CARDET GARCÍA

Revisor 1

Revisor 2

Revisor 3

FECHA:


DICIEMBRE 2016

ESCALA:

INDICADAS


LAMINA:

24/45

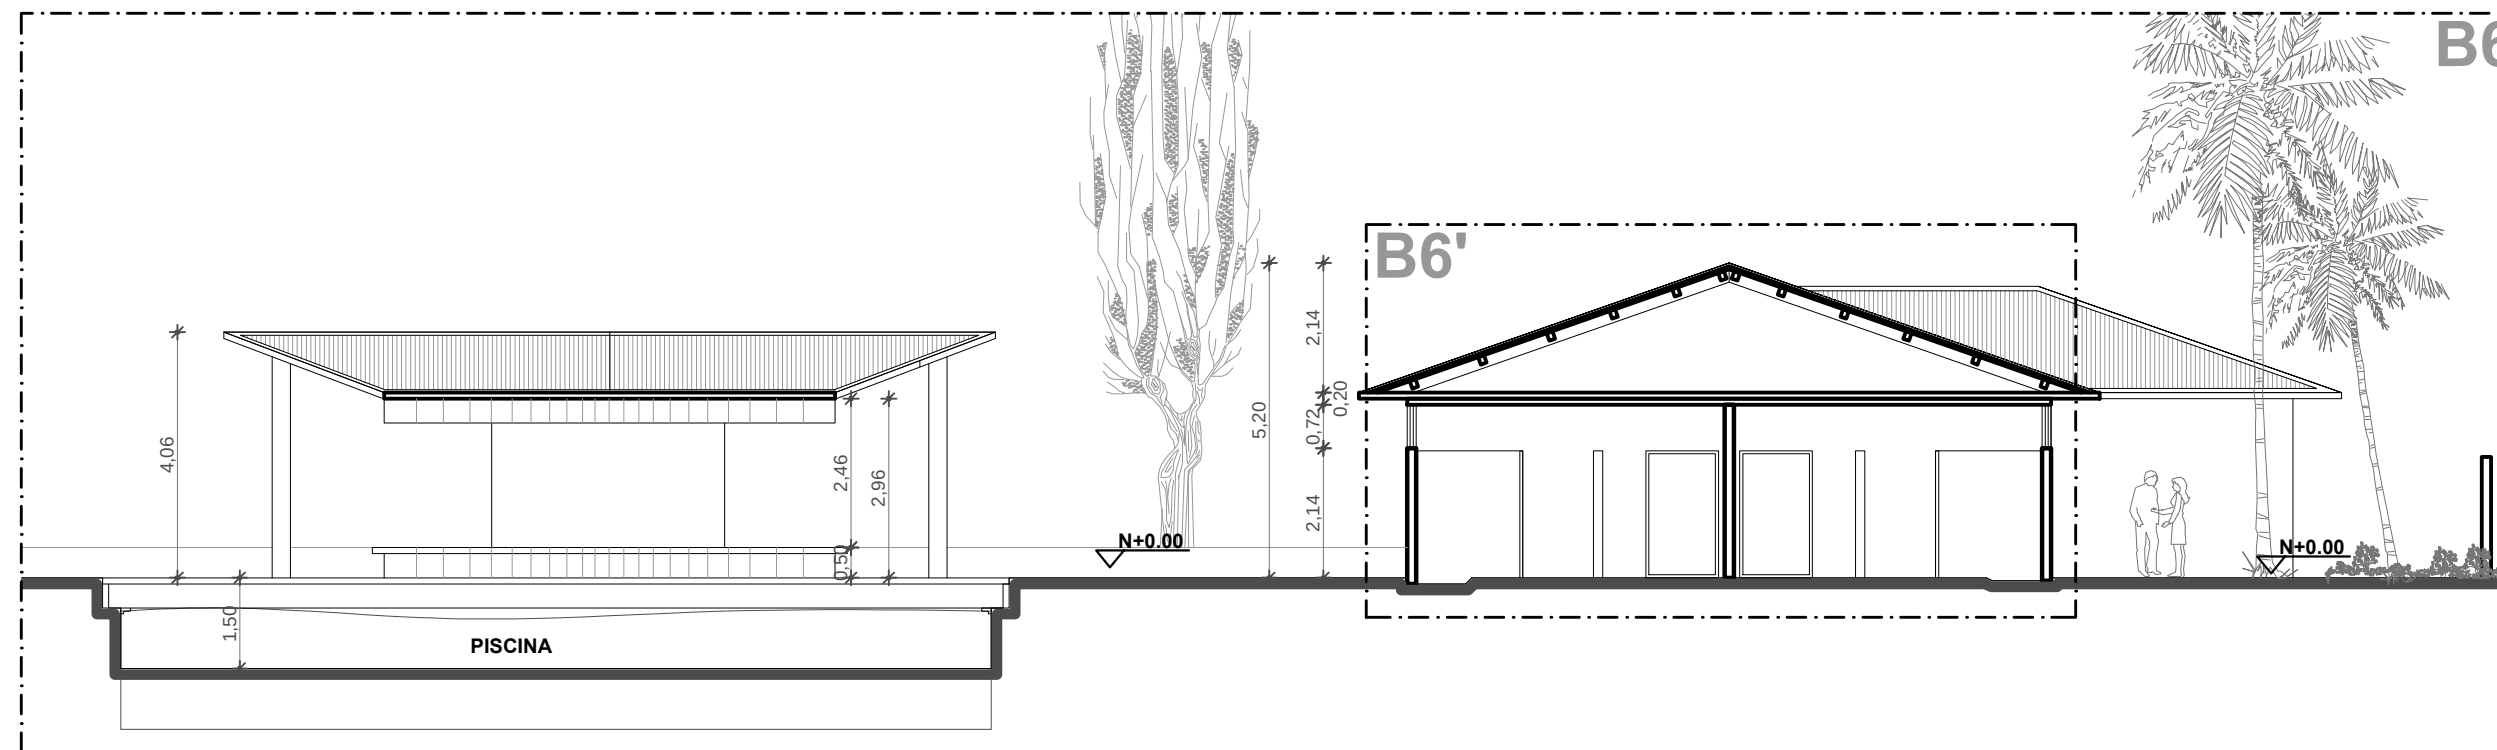

SECCIÓN LONGITUDINAL DOS

ESC: 1--125

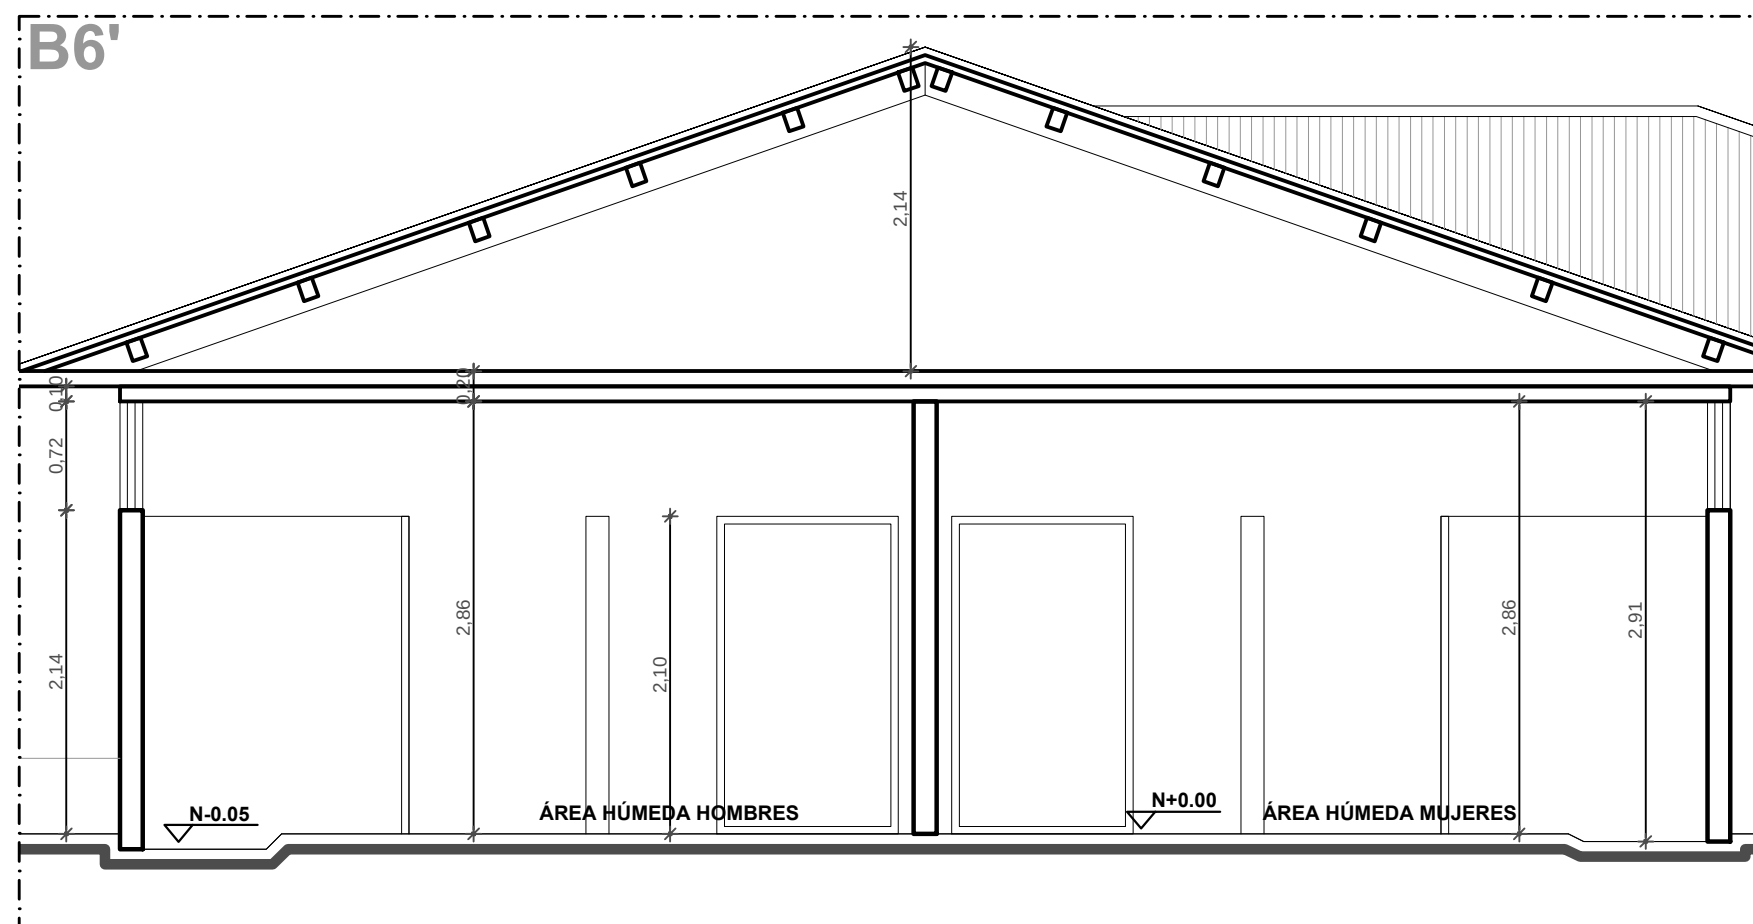

SECCIÓN LONGITUDINAL DOS

ESC: 1--50

TEMA:
ESTUDIO DEL SISTEMA DE ALOJAMIENTO
HOTELERO QUE PROPICIE EL DISEÑO
ARQUITECTÓNICO DE UN HOTEL
ACCESIBLE EN EL CANTÓN PALORA

PROYECTO DE PREGRADO PREVIO A LA
OBTENCIÓN DEL TÍTULO DE ARQUITECTO
URBANISTA DE LA REPÚBLICA DEL
ECUADOR

HOTEL ACCESIBLE
AYAMTAI KAMPUNTIN



UBICACIÓN, IMPLANTACIÓN GENERAL


OBSERVACIONES:

CONTIENE:
SECCIONES


ESTUDIANTE:
MARTHA PATRICIA ESPIN GAVILANES

TUTOR:
M.Sc. ARQ. JAVIER CARDET GARCÍA


Revisor 1	Revisor 2	Revisor 3
FECHA: DICIEMBRE 2016	ESCALA: INDICADAS	LAMINA: 25/45

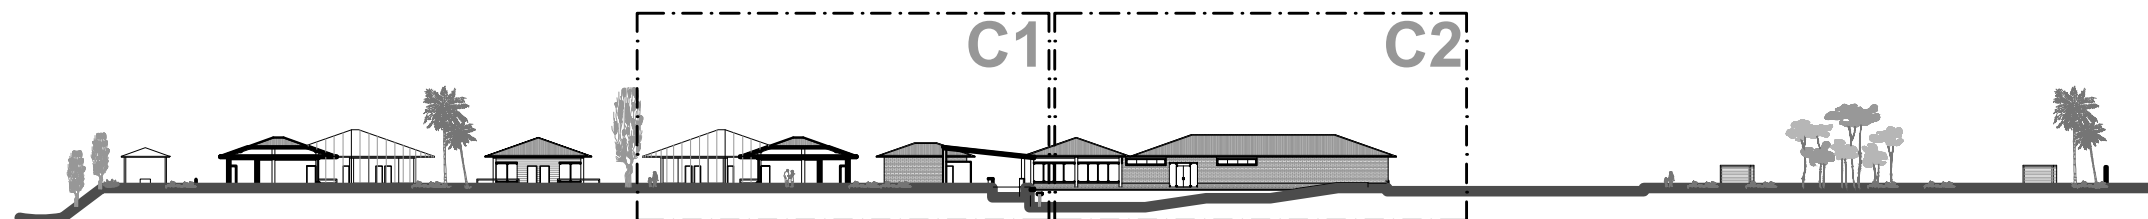

SECCIÓN TRANSVERSAL UNO
ESC: 1--750

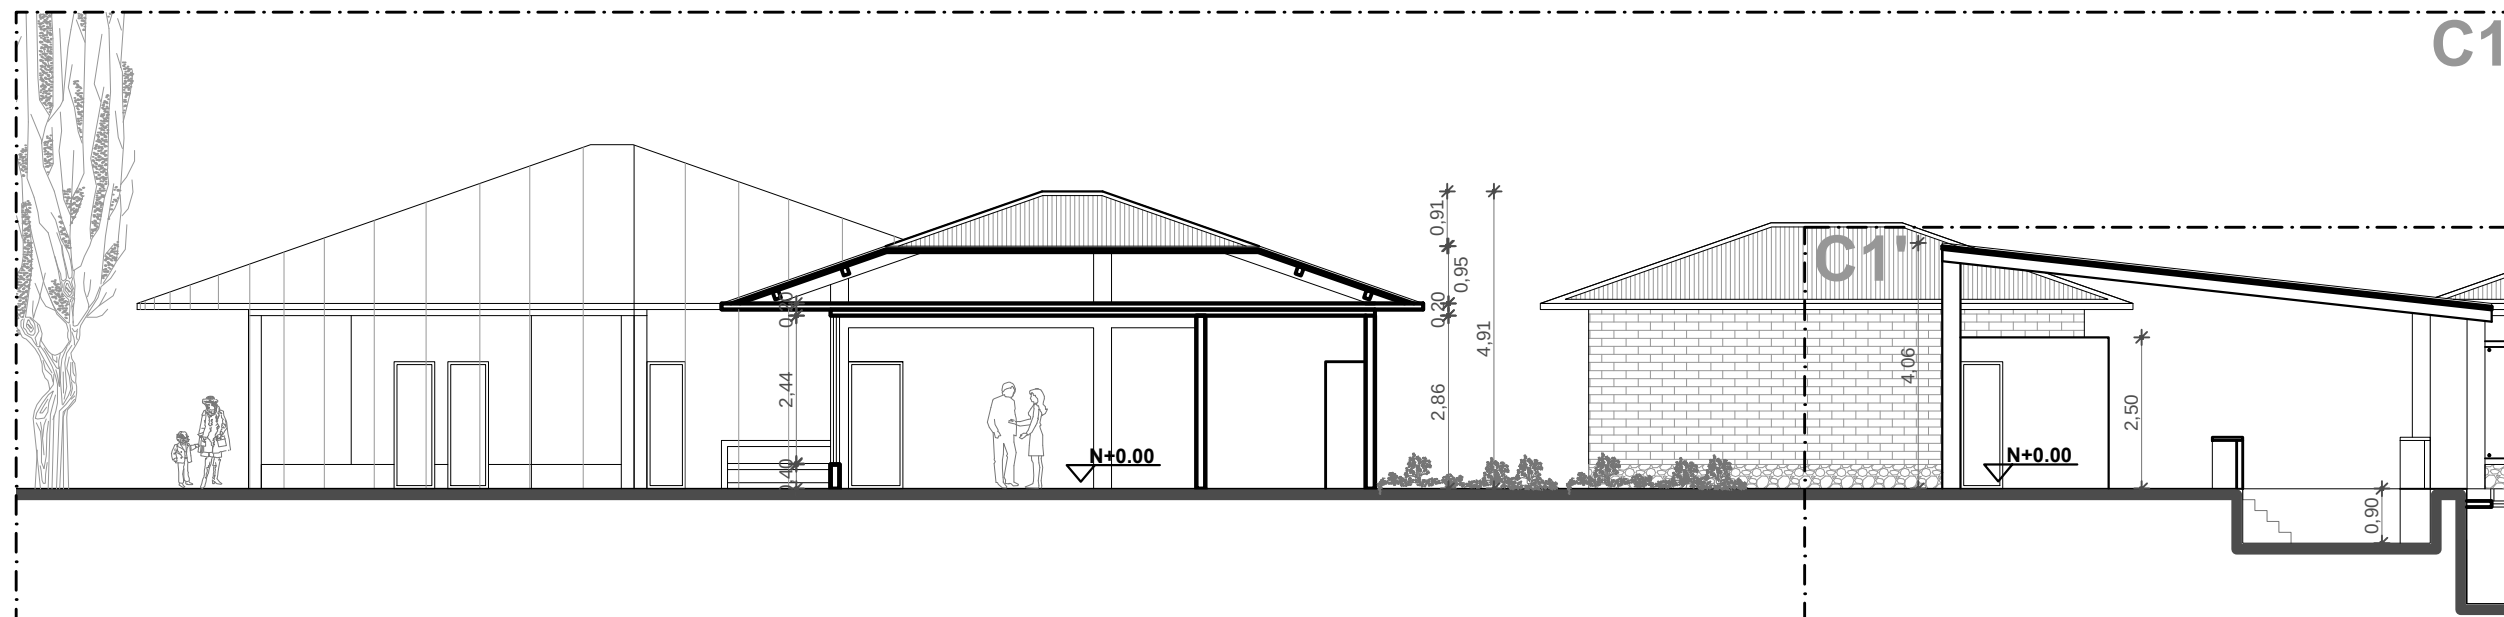

SECCIÓN TRANSVERSAL UNO
ESC: 1--125

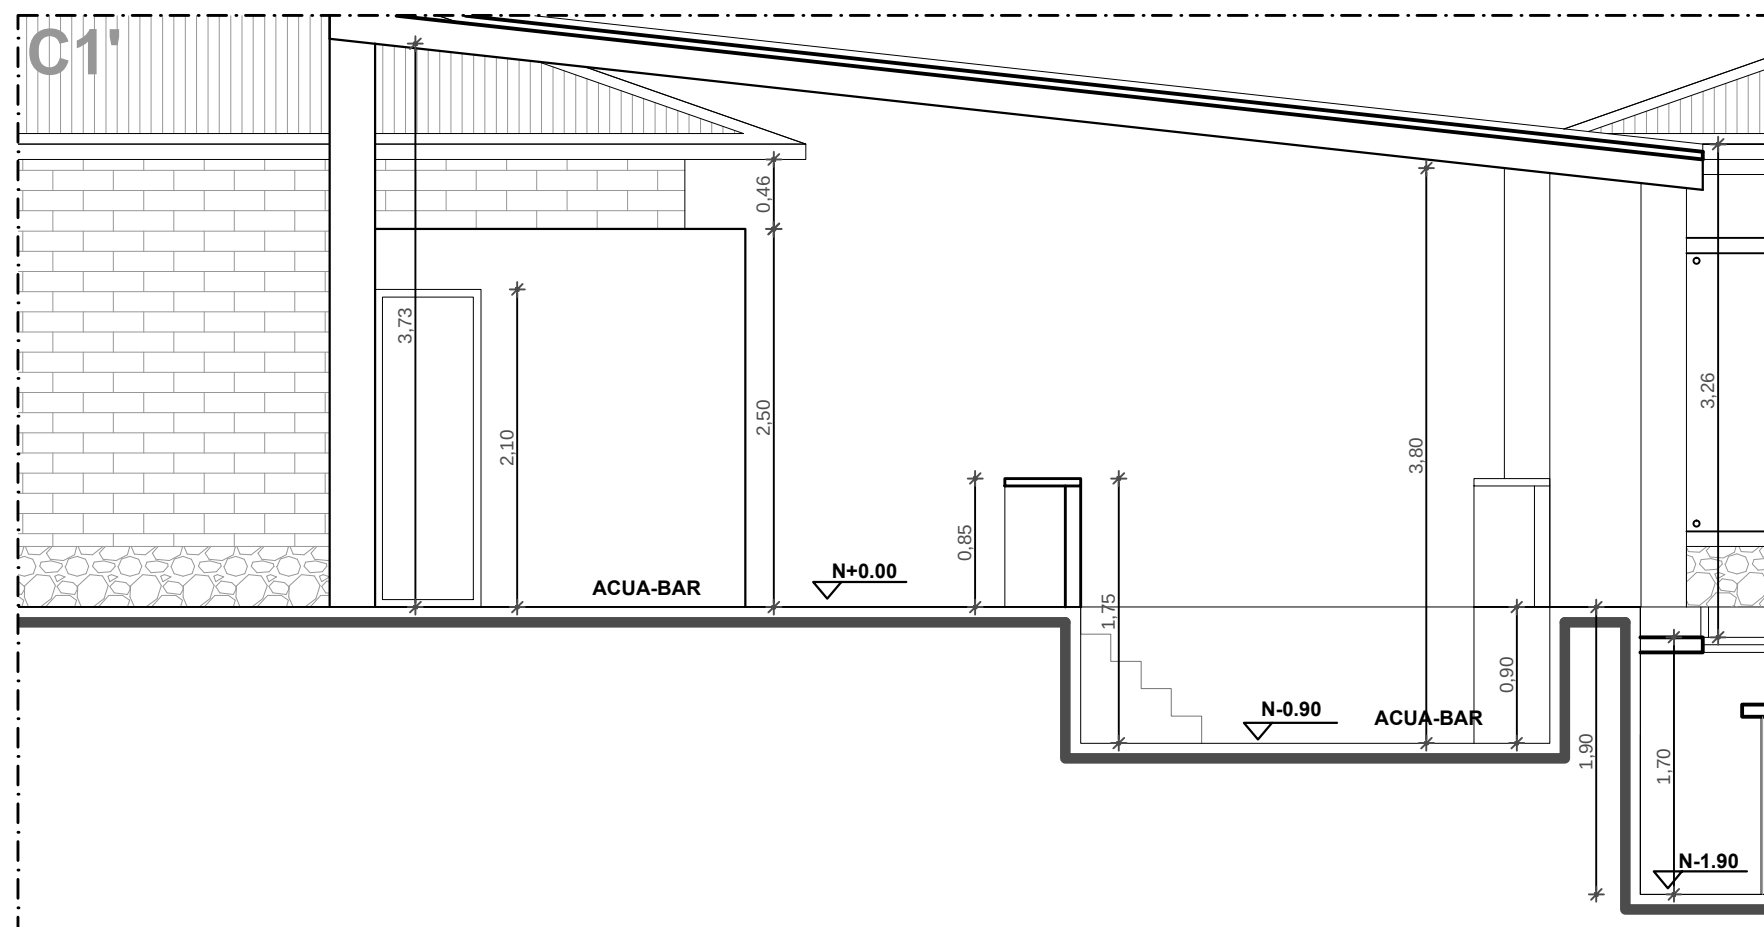

SECCIÓN TRANSVERSAL UNO
ESC: 1--50

TEMA:
ESTUDIO DEL SISTEMA DE ALOJAMIENTO
HOTELERO QUE PROPICIE EL DISEÑO
ARQUITECTÓNICO DE UN HOTEL
ACCESIBLE EN EL CANTÓN PALORA

PROYECTO DE PREGRADO PREVIO A LA
OBTENCIÓN DEL TÍTULO DE ARQUITECTO
URBANISTA DE LA REPÚBLICA DEL
ECUADOR

HOTEL ACCESIBLE
AYAMTAI KAMPUNTIN



UBICACIÓN, IMPLANTACIÓN GENERAL

OBSERVACIONES:


CONTIENE:
SECCIONES

ESTUDIANTE:
MARTHA PATRICIA ESPIN GAVILANES

TUTOR:
M.Sc. ARQ. JAVIER CARDET GARCÍA


Revisor 1	Revisor 2	Revisor 3
-----------	-----------	-----------

FECHA: DICIEMBRE 2016	ESCALA: INDICADAS	LAMINA: 26/45
---------------------------------	-----------------------------	-------------------------

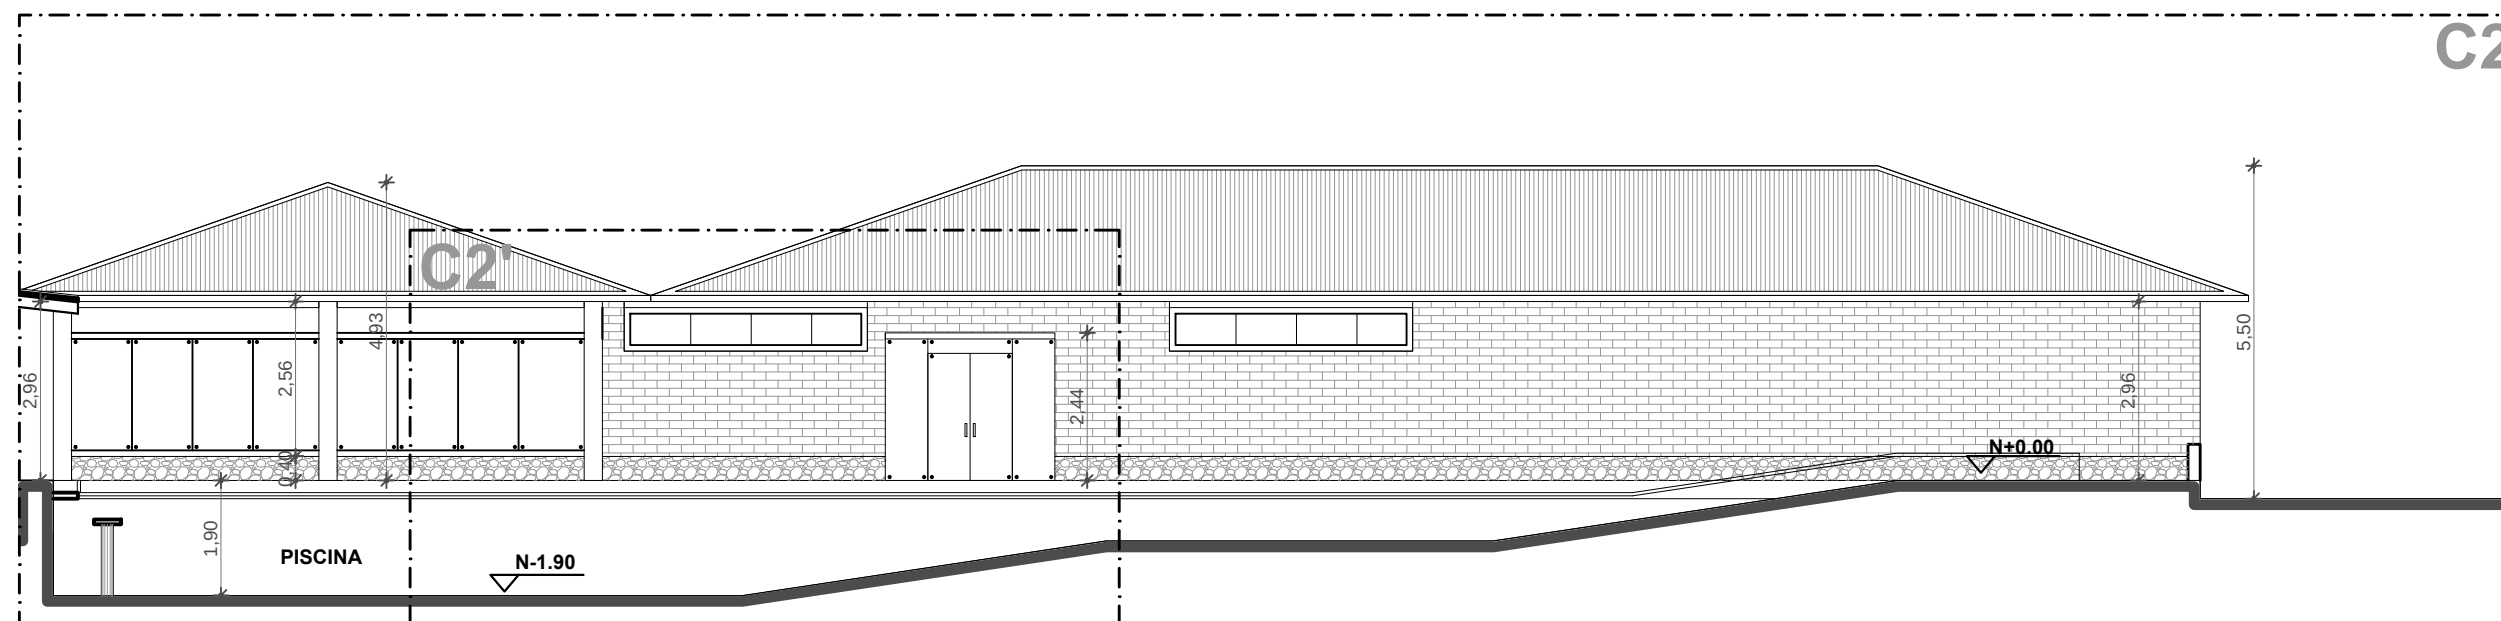

SECCIÓN TRANSVERSAL UNO

ESC: 1--125

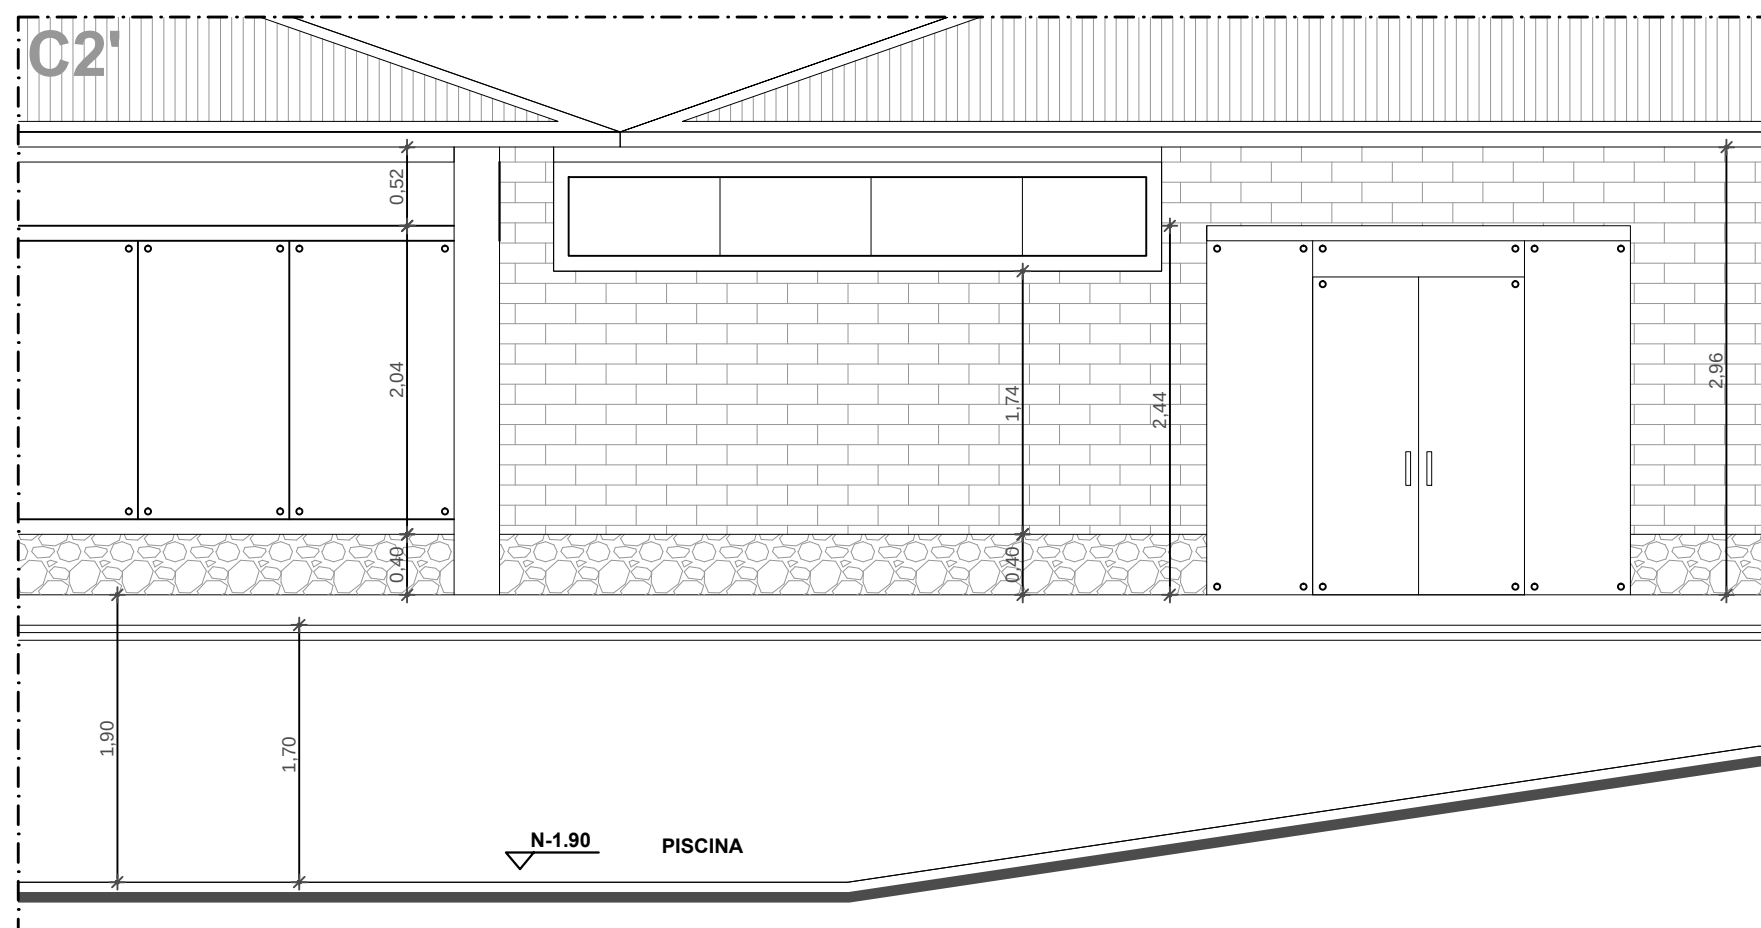

SECCIÓN TRANSVERSAL UNO

ESC: 1--50

TEMA:
ESTUDIO DEL SISTEMA DE ALOJAMIENTO
HOTELERO QUE PROPICIE EL DISEÑO
ARQUITECTÓNICO DE UN HOTEL
ACCESIBLE EN EL CANTÓN PALORA

PROYECTO DE PREGRADO PREVIO A LA
OBTENCIÓN DEL TÍTULO DE ARQUITECTO
URBANISTA DE LA REPÚBLICA DEL
ECUADOR

HOTEL ACCESIBLE
AYAMTAI KAMPUNTIN



UBICACIÓN, IMPLANTACIÓN GENERAL


OBSERVACIONES:

CONTIENE:
SECCIONES

ESTUDIANTE:
MARTHA PATRICIA ESPIN GAVILANES


TUTOR:
M.Sc. ARQ. JAVIER CARDET GARCÍA

Revisor 1	Revisor 2	Revisor 3
FECHA: DICIEMBRE 2016	ESCALA: INDICADAS	LAMINA: 27/45

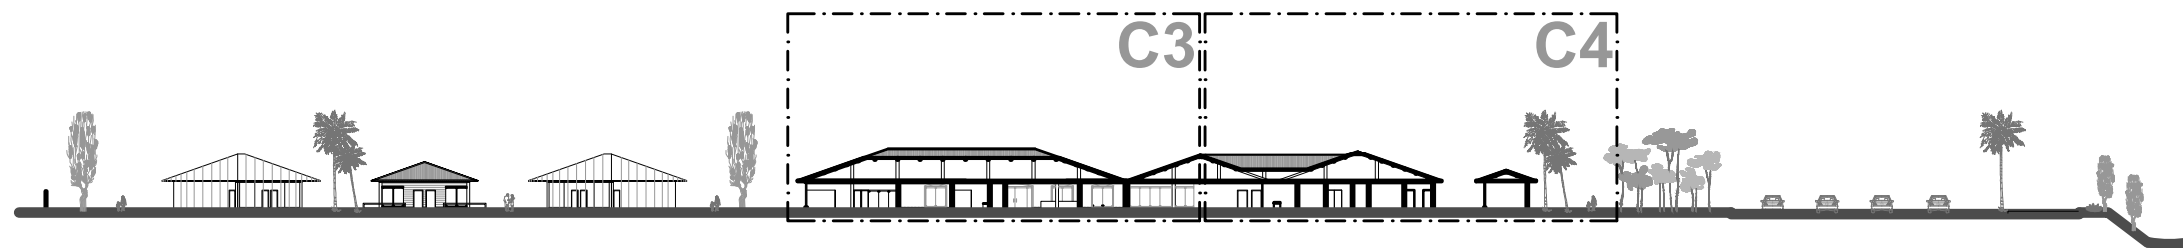


SECCIÓN TRANSVERSAL DOS

ESC: 1--750

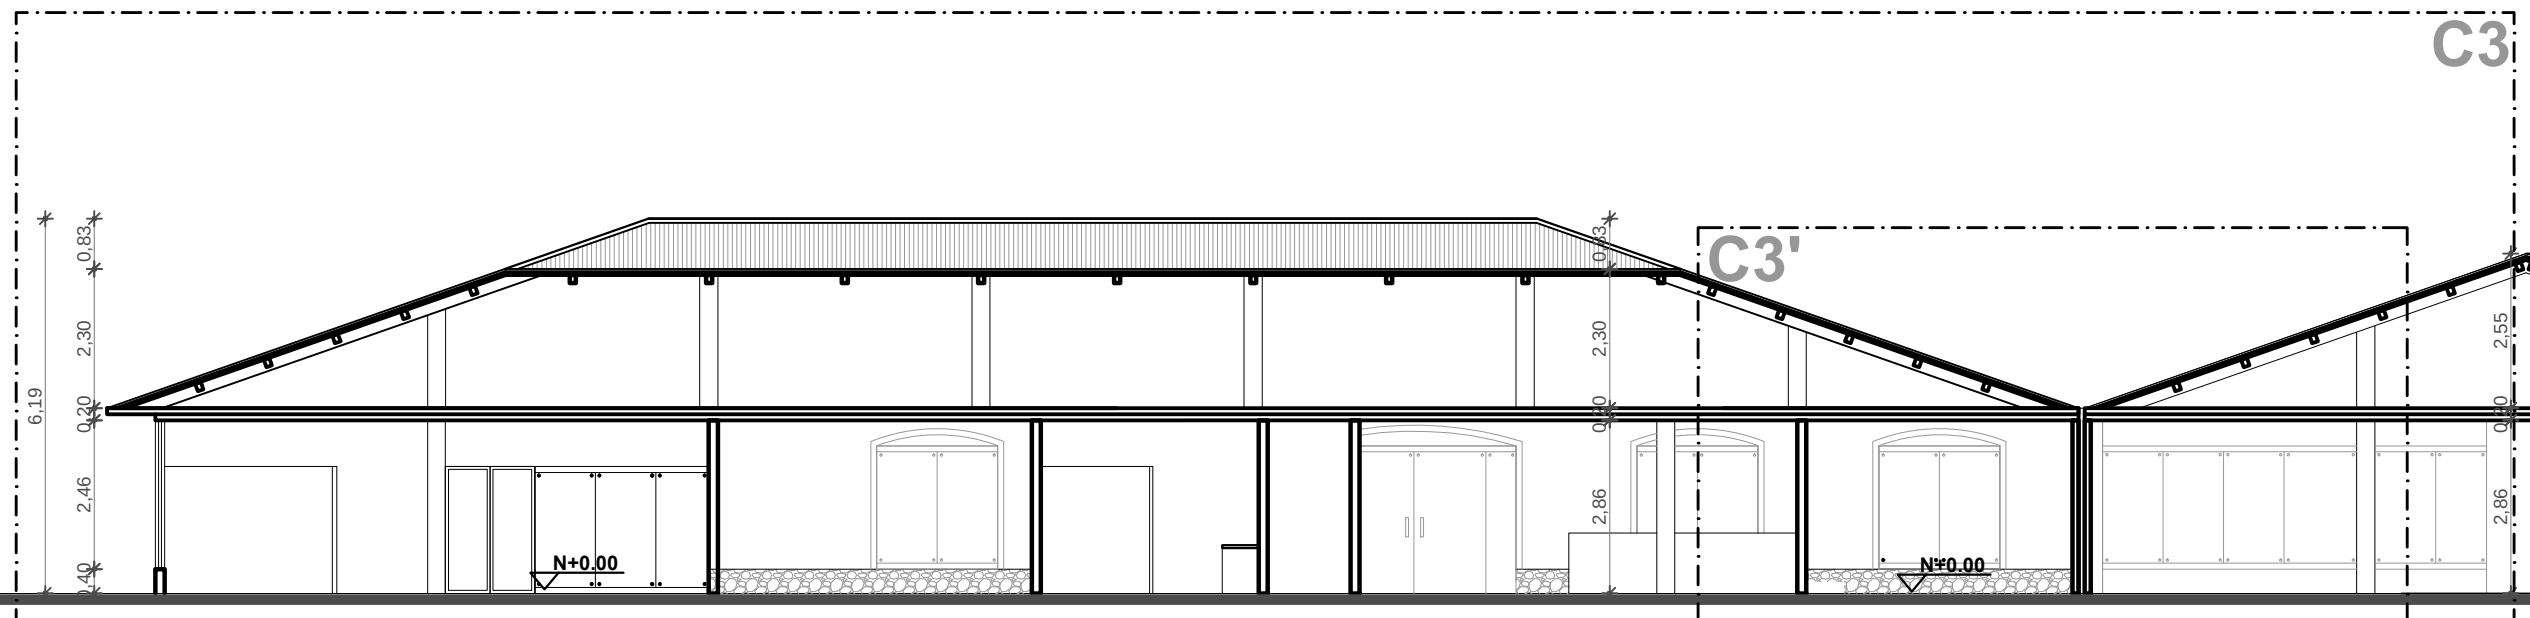

SECCIÓN TRANSVERSAL DOS

ESC: 1--125

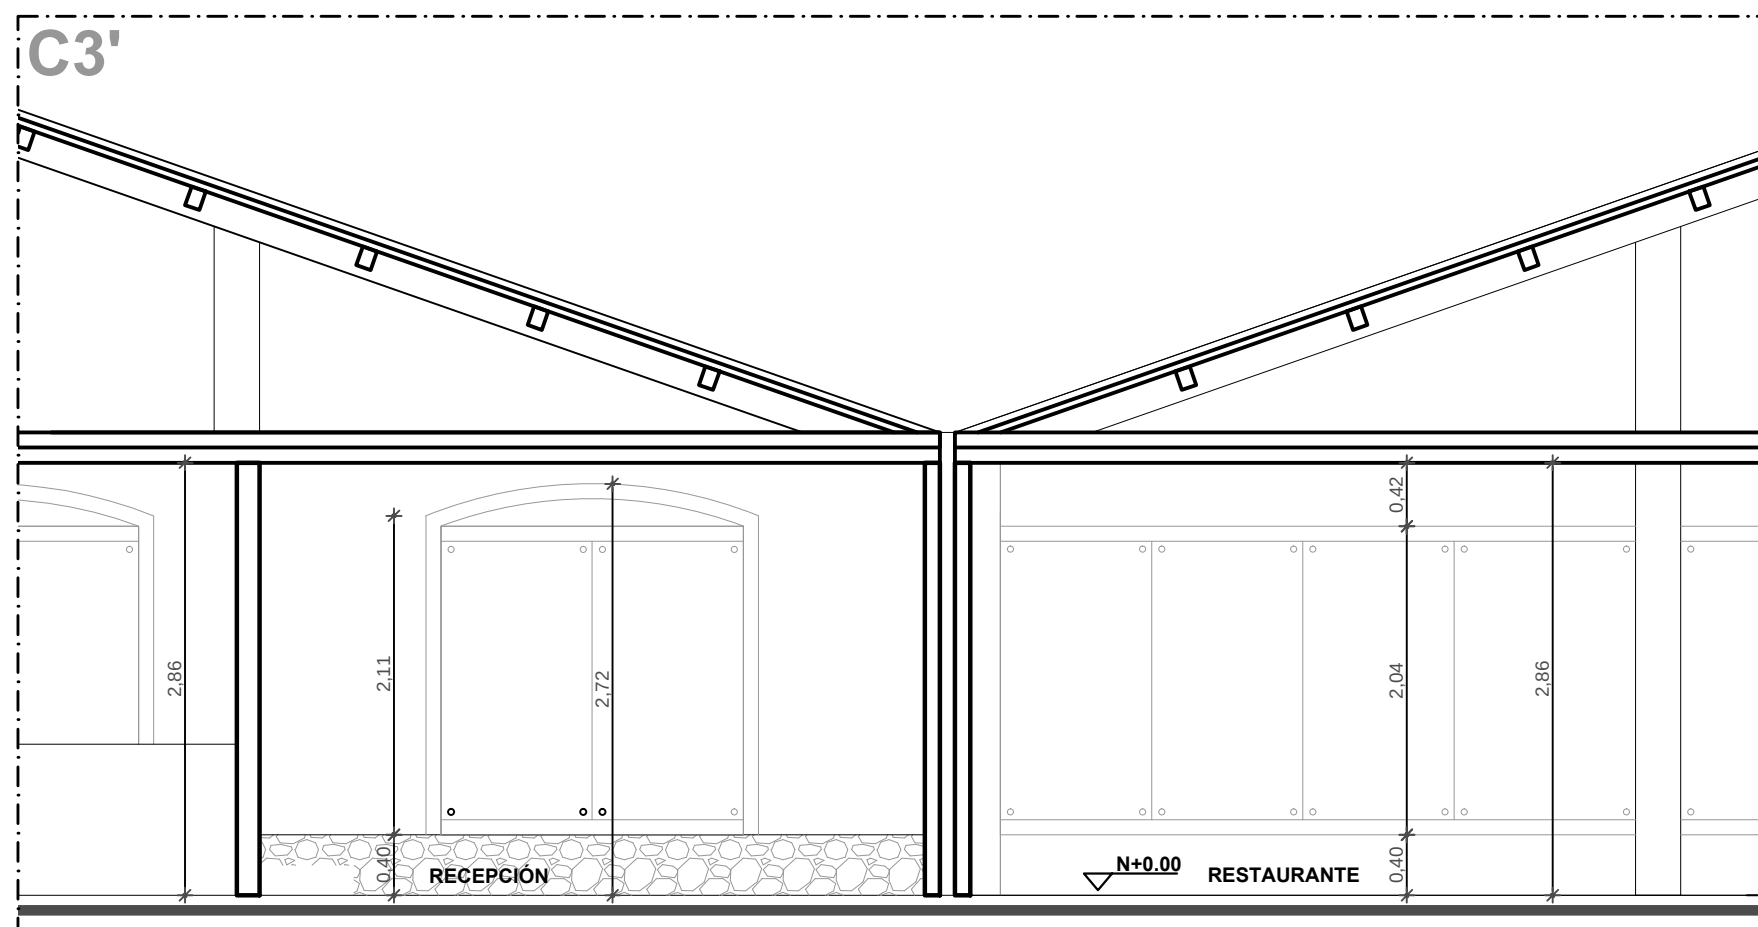

SECCIÓN TRANSVERSAL DOS

ESC: 1--50

TEMA:
ESTUDIO DEL SISTEMA DE ALOJAMIENTO
HOTELERO QUE PROPICIE EL DISEÑO
ARQUITECTÓNICO DE UN HOTEL
ACCESIBLE EN EL CANTÓN PALORA

PROYECTO DE PREGRADO PREVIO A LA
OBTENCIÓN DEL TÍTULO DE ARQUITECTO
URBANISTA DE LA REPÚBLICA DEL
ECUADOR

HOTEL ACCESIBLE
AYAMTAI KAMPUNTIN



UBICACIÓN, IMPLANTACIÓN GENERAL

OBSERVACIONES:

CONTIENE:

SECCIONES

ESTUDIANTE:

MARTHA PATRICIA ESPIN GAVILANES

TUTOR:

M.Sc. ARQ. JAVIER CARDET GARCÍA

Revisor 1


Revisor 2

Revisor 3

FECHA:
DICIEMBRE 2016


ESCALA:
INDICADAS

LAMINA:
28/45

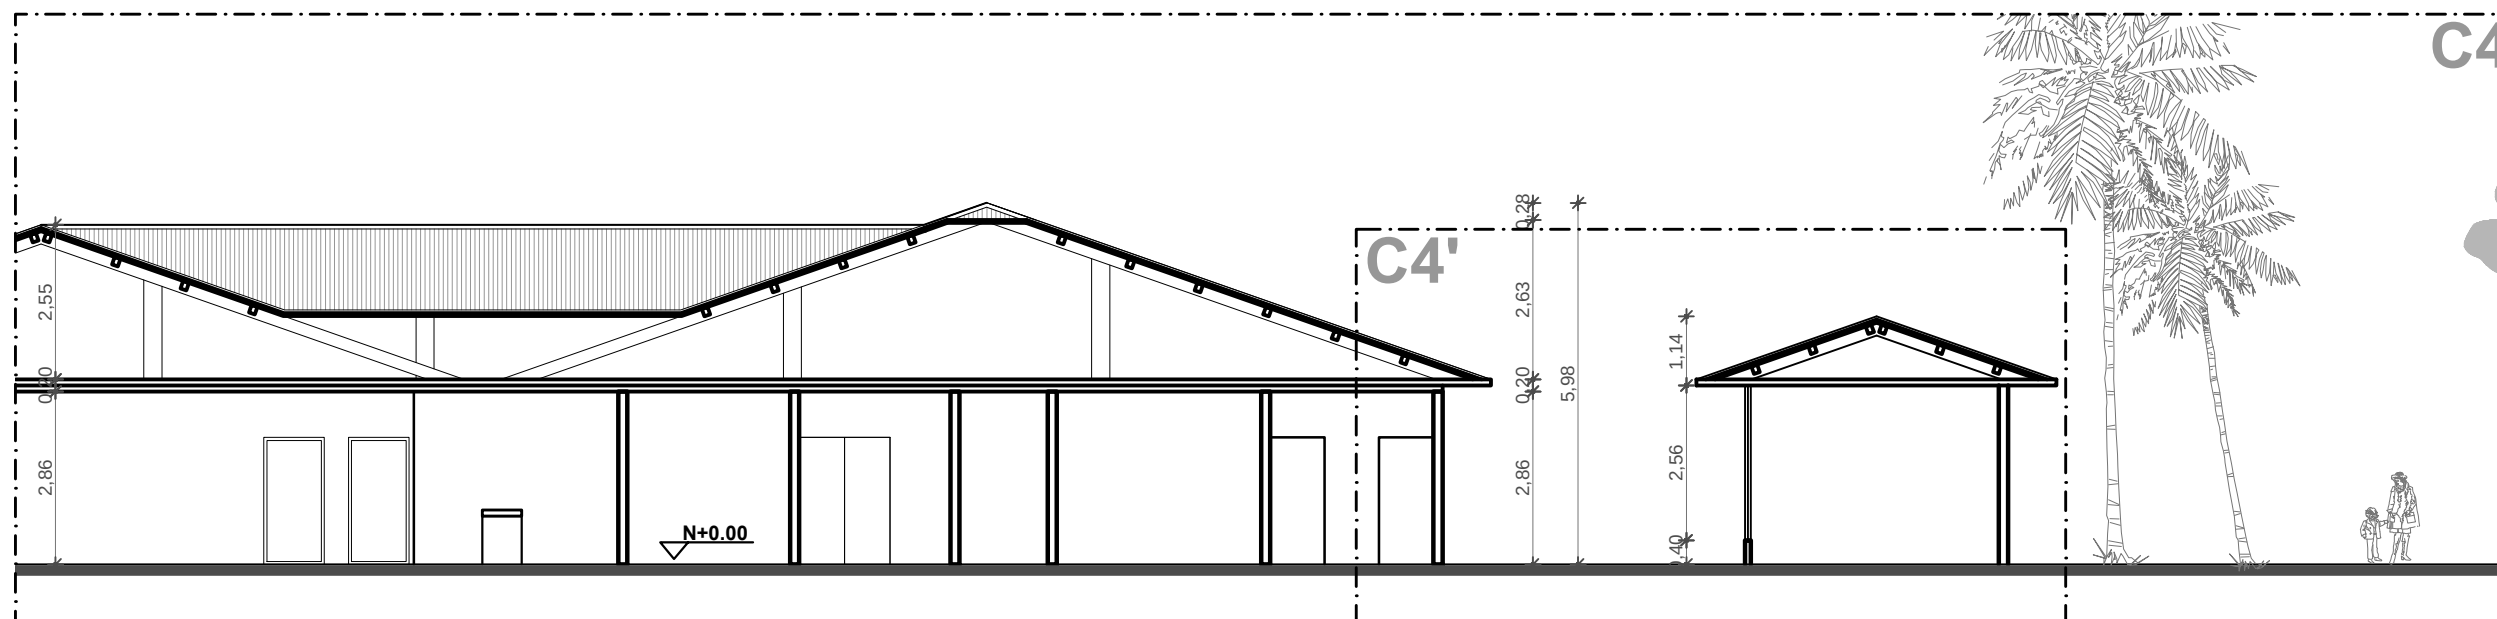

SECCIÓN TRANSVERSAL DOS

ESC: 1--125

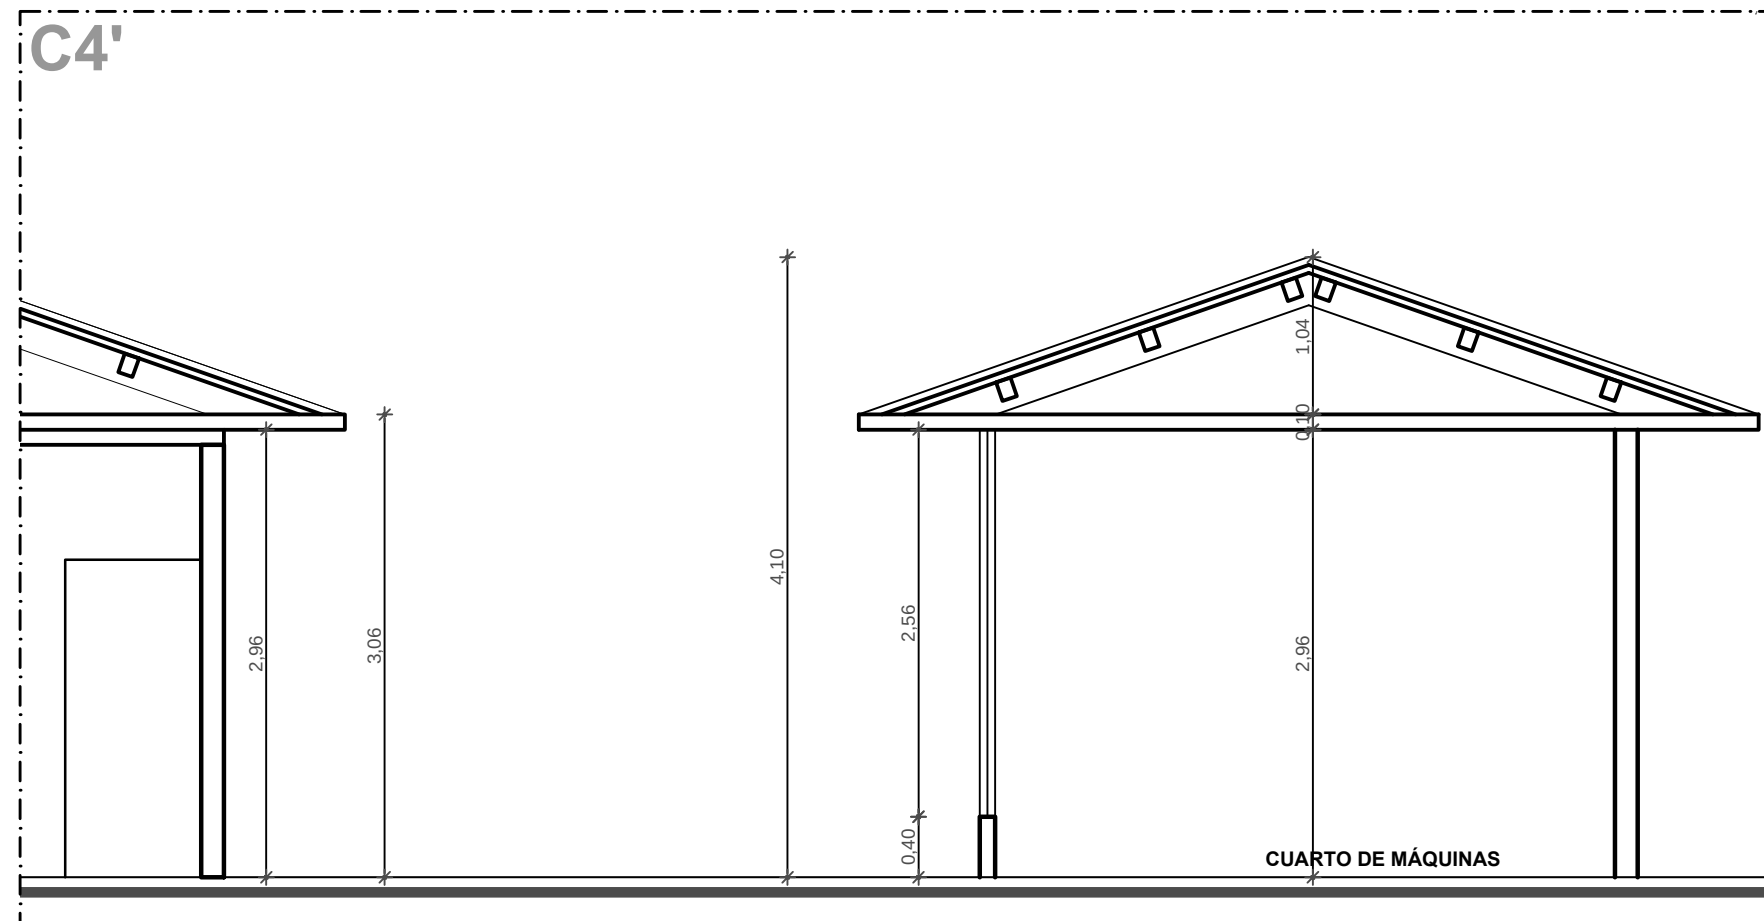

SECCIÓN TRANSVERSAL DOS

ESC: 1--125



Vista, ingreso principal, Autor: Martha P. Espin



Vista, ingreso principal, Autor: Martha P. Espin

TEMA:
ESTUDIO DEL SISTEMA DE ALOJAMIENTO
HOTELERO QUE PROPICIE EL DISEÑO
ARQUITECTÓNICO DE UN HOTEL
ACCESIBLE EN EL CANTÓN PALORA

PROYECTO DE PREGRADO PREVIO A LA
OBTENCIÓN DEL TÍTULO DE ARQUITECTO
URBANISTA DE LA REPÚBLICA DEL
ECUADOR

HOTEL ACCESIBLE
AYAMTAI KAMPUNTIN



UBICACIÓN, IMPLANTACIÓN GENERAL

OBSERVACIONES:

CONTIENE:
VISTAS 3D

ESTUDIANTE:
MARTHA PATRICIA ESPIN GAVILANES

TUTOR:
M.Sc. ARQ. JAVIER CARDET GARCÍA

Revisor 1

Revisor 2

Revisor 3

FECHA:
DICIEMBRE 2016

ESCALA:
S/E

LAMINA:
29/45



Vista aérea sur-oeste, Autor: Martha P. Espin



Vista aérea oeste, Autor: Martha P. Espin

TEMA:
**ESTUDIO DEL SISTEMA DE ALOJAMIENTO
HOTELERO QUE PROPICIE EL DISEÑO
ARQUITECTÓNICO DE UN HOTEL
ACCESIBLE EN EL CANTÓN PALORA**

**PROYECTO DE PREGRADO PREVIO A LA
OBTENCIÓN DEL TÍTULO DE ARQUITECTO
URBANISTA DE LA REPÚBLICA DEL
ECUADOR**

HOTEL ACCESIBLE
AYAMTAI KAMPUNTIN



UBICACIÓN, IMPLANTACIÓN GENERAL

OBSERVACIONES:

CONTIENE:
VISTAS 3D

ESTUDIANTE:
MARTHA PATRICIA ESPIN GAVILANES

TUTOR:
M.Sc. ARQ. JAVIER CARDET GARCÍA

Revisor 1

Revisor 2

Revisor 3

FECHA:
DICIEMBRE 2016

ESCALA:
S/E

LAMINA:
30/45



Vista baja nor - oeste , Autor: Martha P. Espin



Vista baja nor - oeste, Autor: Martha P. Espin



Vista baja sur , Autor: Martha P. Espin



Vista baja sur - este , Autor: Martha P. Espin



TEMA:
ESTUDIO DEL SISTEMA DE ALOJAMIENTO
HOTELERO QUE PROPICIE EL DISEÑO
ARQUITECTÓNICO DE UN HOTEL
ACCESIBLE EN EL CANTÓN PALORA

PROYECTO DE PREGRADO PREVIO A LA
OBTENCIÓN DEL TÍTULO DE ARQUITECTO
URBANISTA DE LA REPÚBLICA DEL
ECUADOR

HOTEL ACCESIBLE
AYAMTAI KAMPUNTIN



UBICACIÓN, IMPLANTACIÓN GENERAL

OBSERVACIONES:

CONTIENE:

VISTAS 3D

ESTUDIANTE:

MARTHA PATRICIA ESPIN GAVILANES

TUTOR:

M.Sc. ARQ. JAVIER CARDET GARCÍA

Revisor 1

Revisor 2

Revisor 3

FECHA:

DICIEMBRE 2016

ESCALA:

S/E

LAMINA:

31/45


TEMA:
ESTUDIO DEL SISTEMA DE ALOJAMIENTO HOTELERO QUE PROPICIE EL DISEÑO ARQUITECTÓNICO DE UN HOTEL ACCESIBLE EN EL CANTÓN PALORA

PROYECTO DE PREGRADO PREVIO A LA OBTENCIÓN DEL TÍTULO DE ARQUITECTO URBANISTA DE LA REPÚBLICA DEL ECUADOR

HOTEL ACCESIBLE
AYAMTAI KAMPUNTIN



UBICACIÓN, IMPLANTACIÓN GENERAL

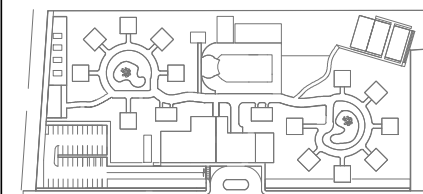


OBSERVACIONES:

CONTIENE:
SISTEMA DE PISOS PODOTACTILARES

ESTUDIANTE:
MARTHA PATRICIA ESPIN GAVILANES

TUTOR:
M.Sc. ARQ. JAVIER CARDET GARCÍA

Revisor 1	Revisor 2	Revisor 3
FECHA: DICIEMBRE 2016	ESCALA: 1:750	LAMINA: 32/45

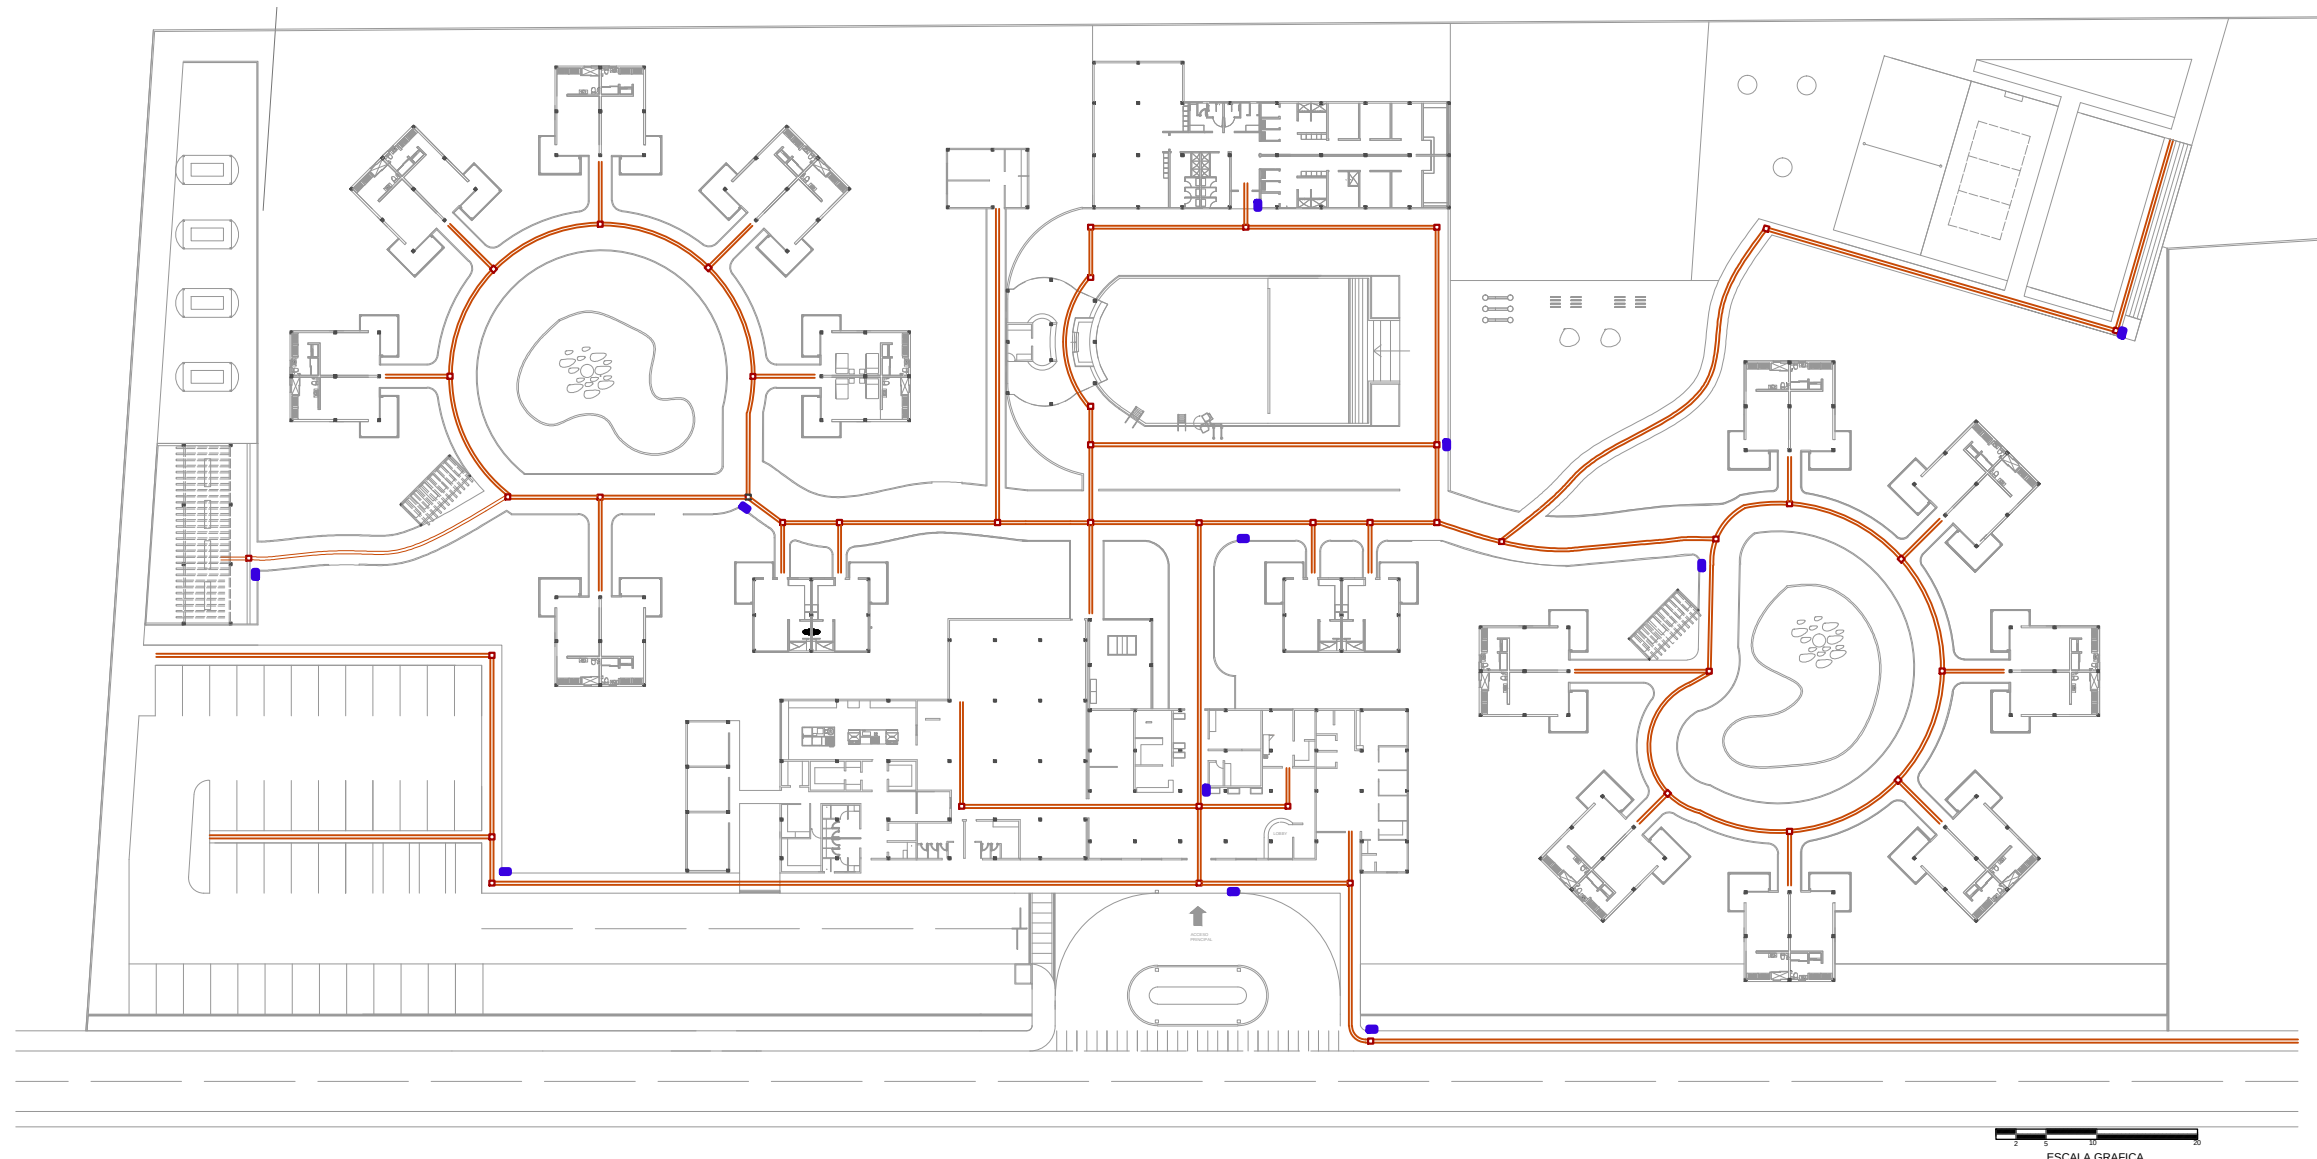

SIMBOLOGÍA

- 
RECORRIDO PODOTACTILAR



CAMBIO DE ORIENTACIÓN PODOTACTILAR


TABLERO BRAILLE

SISTEMA DE PISO PODOTACTILAR


ESC: 1--750

RECORRIDO PODODACTILAR

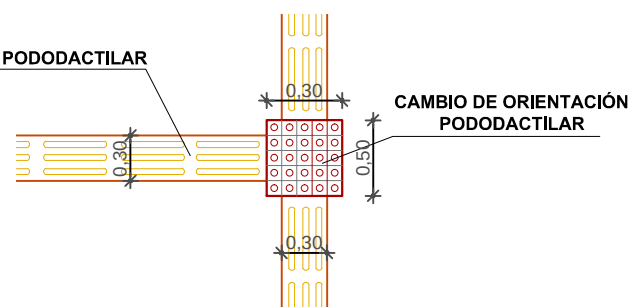

DETALLE SISTEMA PODOTACTILAR

ESC: 1--25

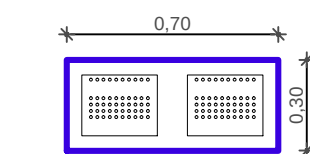

TABLERO BRAILLE

ESC: 1--25


TEMA:
ESTUDIO DEL SISTEMA DE ALOJAMIENTO
HOTELERO QUE PROPICIE EL DISEÑO
ARQUITECTÓNICO DE UN HOTEL
ACCESIBLE EN EL CANTÓN PALORA

PROYECTO DE PREGRADO PREVIO A LA
OBTENCIÓN DEL TÍTULO DE ARQUITECTO
URBANISTA DE LA REPÚBLICA DEL
ECUADOR

HOTEL ACCESIBLE
AYAMTAI KAMPUNTIN



UBICACIÓN, IMPLANTACIÓN GENERAL

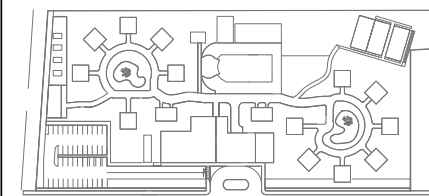

OBSERVACIONES:

CONTIENE:

MOBILIARIO URBANO

ESTUDIANTE:

MARTHA PATRICIA ESPIN GAVILANES

TUTOR:

M.Sc. ARQ. JAVIER CARDET GARCÍA

Revisor 1


Revisor 2

Revisor 3

FECHA:
DICIEMBRE 2016

ESCALA:
1:750

LAMINA:
33/45

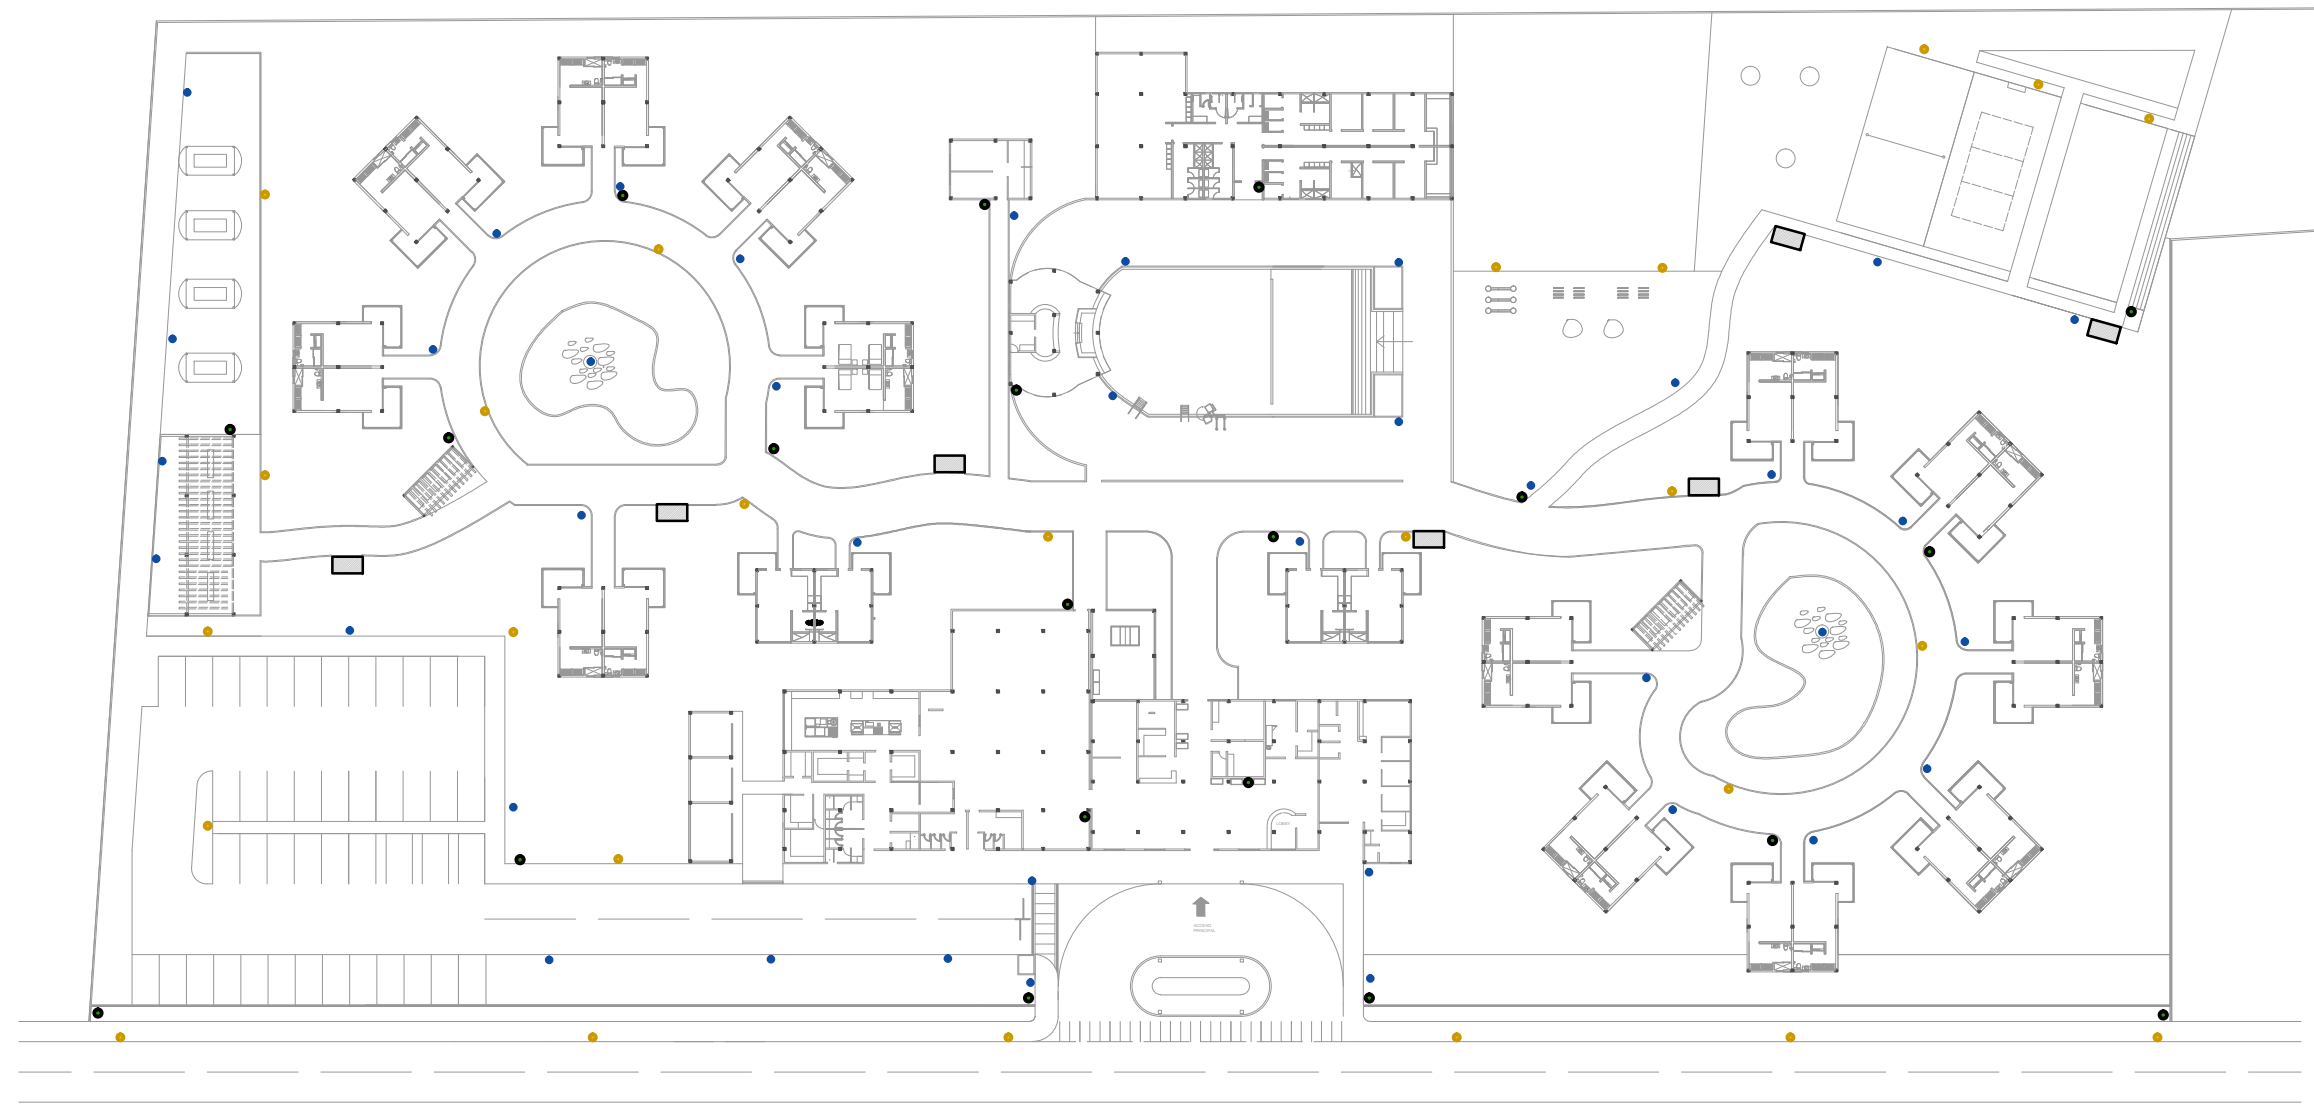


MOBILIARIO URBANO


ESC: 1--750

SIMBOLOGÍA


-  LUMINARIA PRINCIPAL
-  LUMINARIA SECUNDARIA
-  BASUREROS
-  ESTANCIAS/ CUBRE LLUVIAS

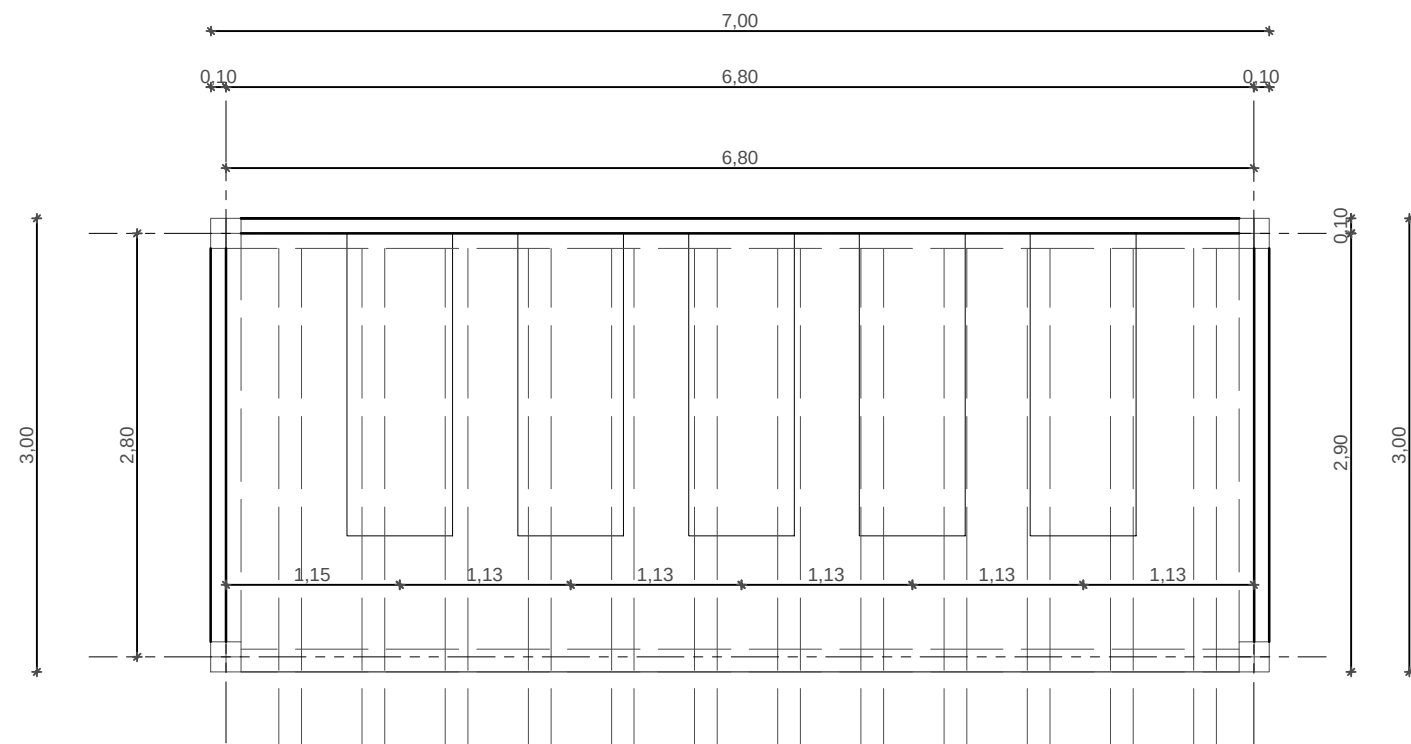

ÁREA DE HAMACAS
ESC: 1--50

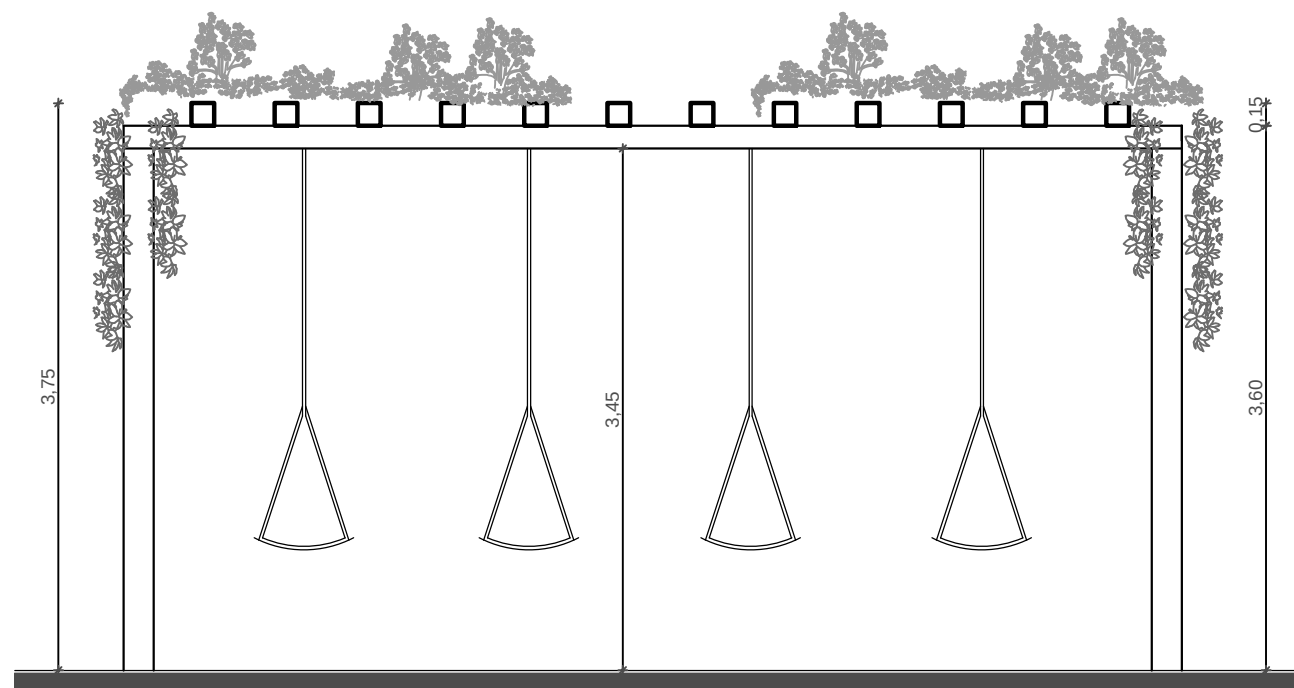

ELEVACIÓN, FRONTAL
ESC: 1--50

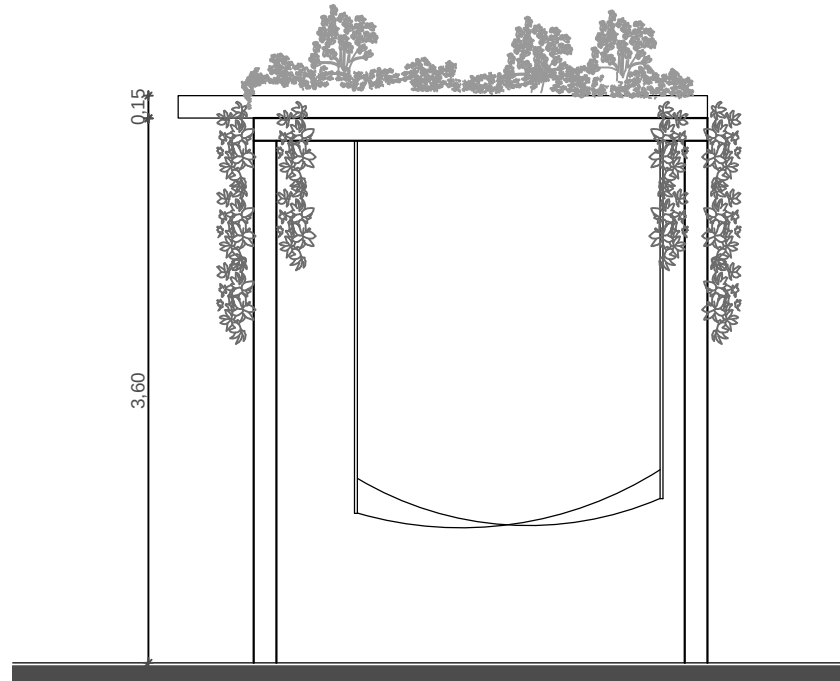

ELEVACIÓN, LATERAL
ESC: 1--50



TEMA:
ESTUDIO DEL SISTEMA DE ALOJAMIENTO
HOTELERO QUE PROPICIE EL DISEÑO
ARQUITECTÓNICO DE UN HOTEL
ACCESIBLE EN EL CANTÓN PALORA

PROYECTO DE PREGRADO PREVIO A LA
OBTENCIÓN DEL TÍTULO DE ARQUITECTO
URBANISTA DE LA REPÚBLICA DEL
ECUADOR



UBICACIÓN, IMPLANTACIÓN GENERAL

OBSERVACIONES:

CONTIENE:
DETALLE, ÁREA DE HAMACAS

ESTUDIANTE:
MARTHA PATRICIA ESPIN GAVILANES


TUTOR:
M.Sc. ARQ. JAVIER CARDET GARCÍA

Revisor 1	Revisor 2	Revisor 3
FECHA: DICIEMBRE 2016	ESCALA: 1--50	LAMINA: 34/45

TEMA:
ESTUDIO DEL SISTEMA DE ALOJAMIENTO
HOTELERO QUE PROPICIE EL DISEÑO
ARQUITECTÓNICO DE UN HOTEL
ACCESIBLE EN EL CANTÓN PALORA

PROYECTO DE PREGRADO PREVIO A LA
OBTENCIÓN DEL TÍTULO DE ARQUITECTO
URBANISTA DE LA REPÚBLICA DEL
ECUADOR

HOTEL ACCESIBLE
AYAMTAI KAMPUNTIN

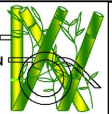

UBICACIÓN, IMPLANTACIÓN GENERAL


OBSERVACIONES:



CONTIENE:
DETALLE, PISCINA

ESTUDIANTE:
MARTHA PATRICIA ESPIN GAVILANES

TUTOR:
M.Sc. ARQ. JAVIER CARDET GARCÍA

Revisor 1	Revisor 2	Revisor 3
FECHA: DICIEMBRE 2016	ESCALA: 1--100	LAMINA: 35/45

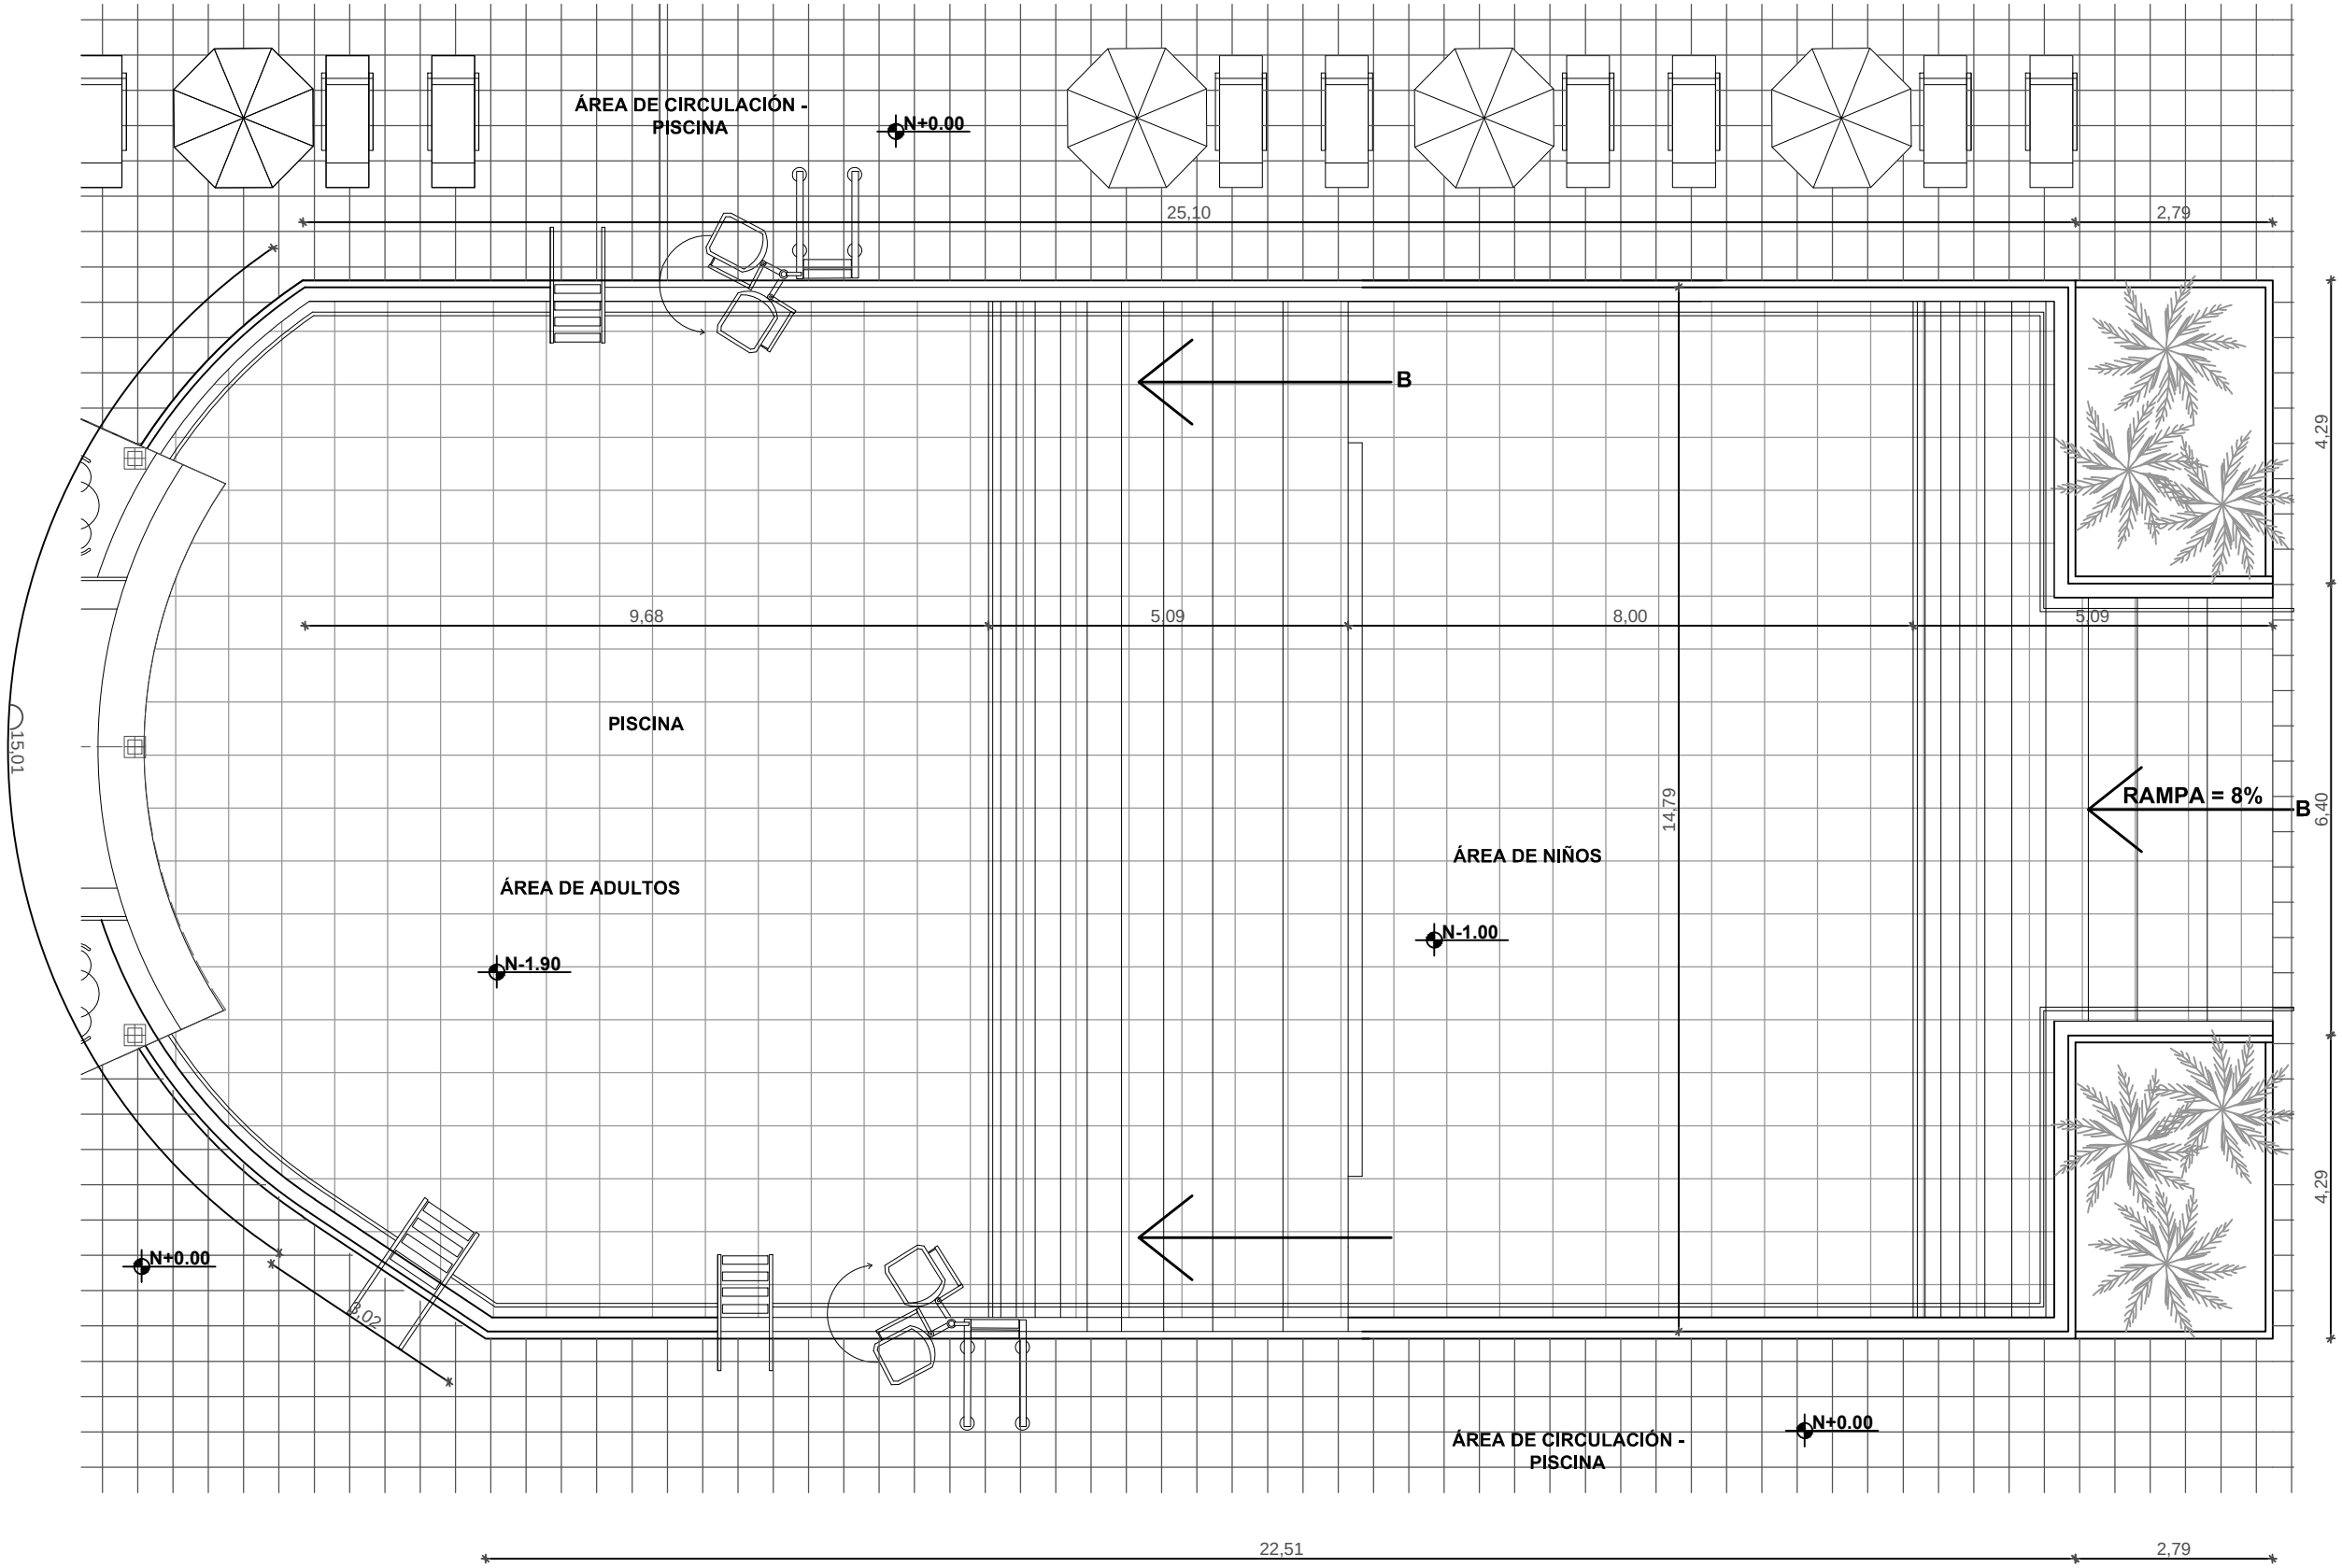

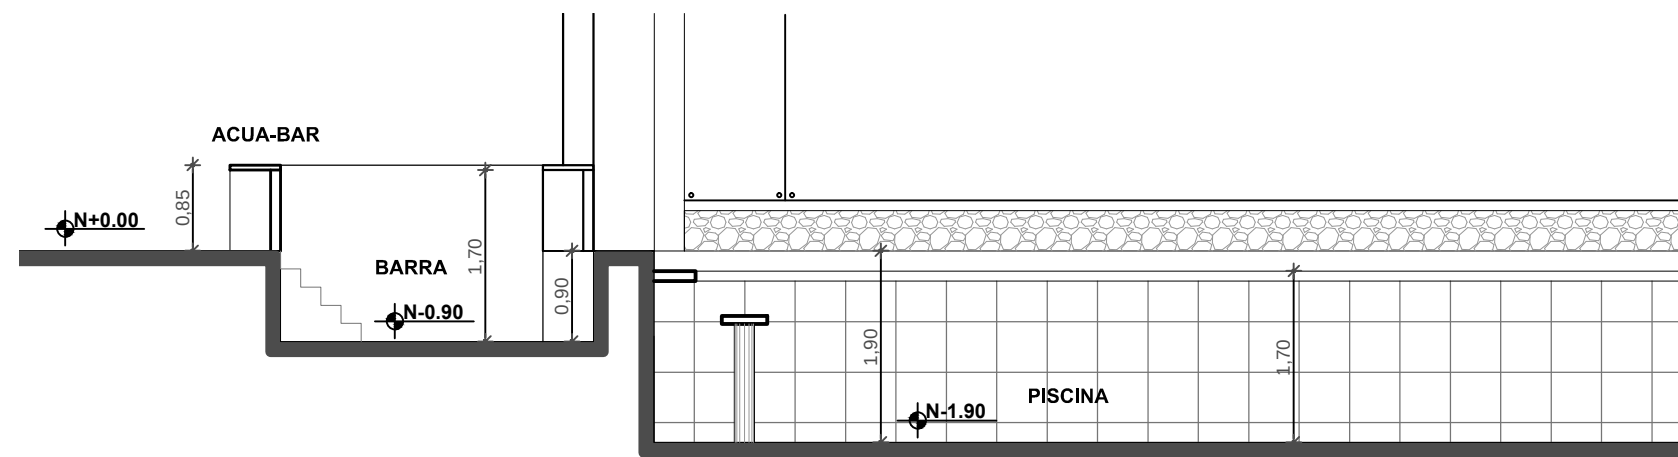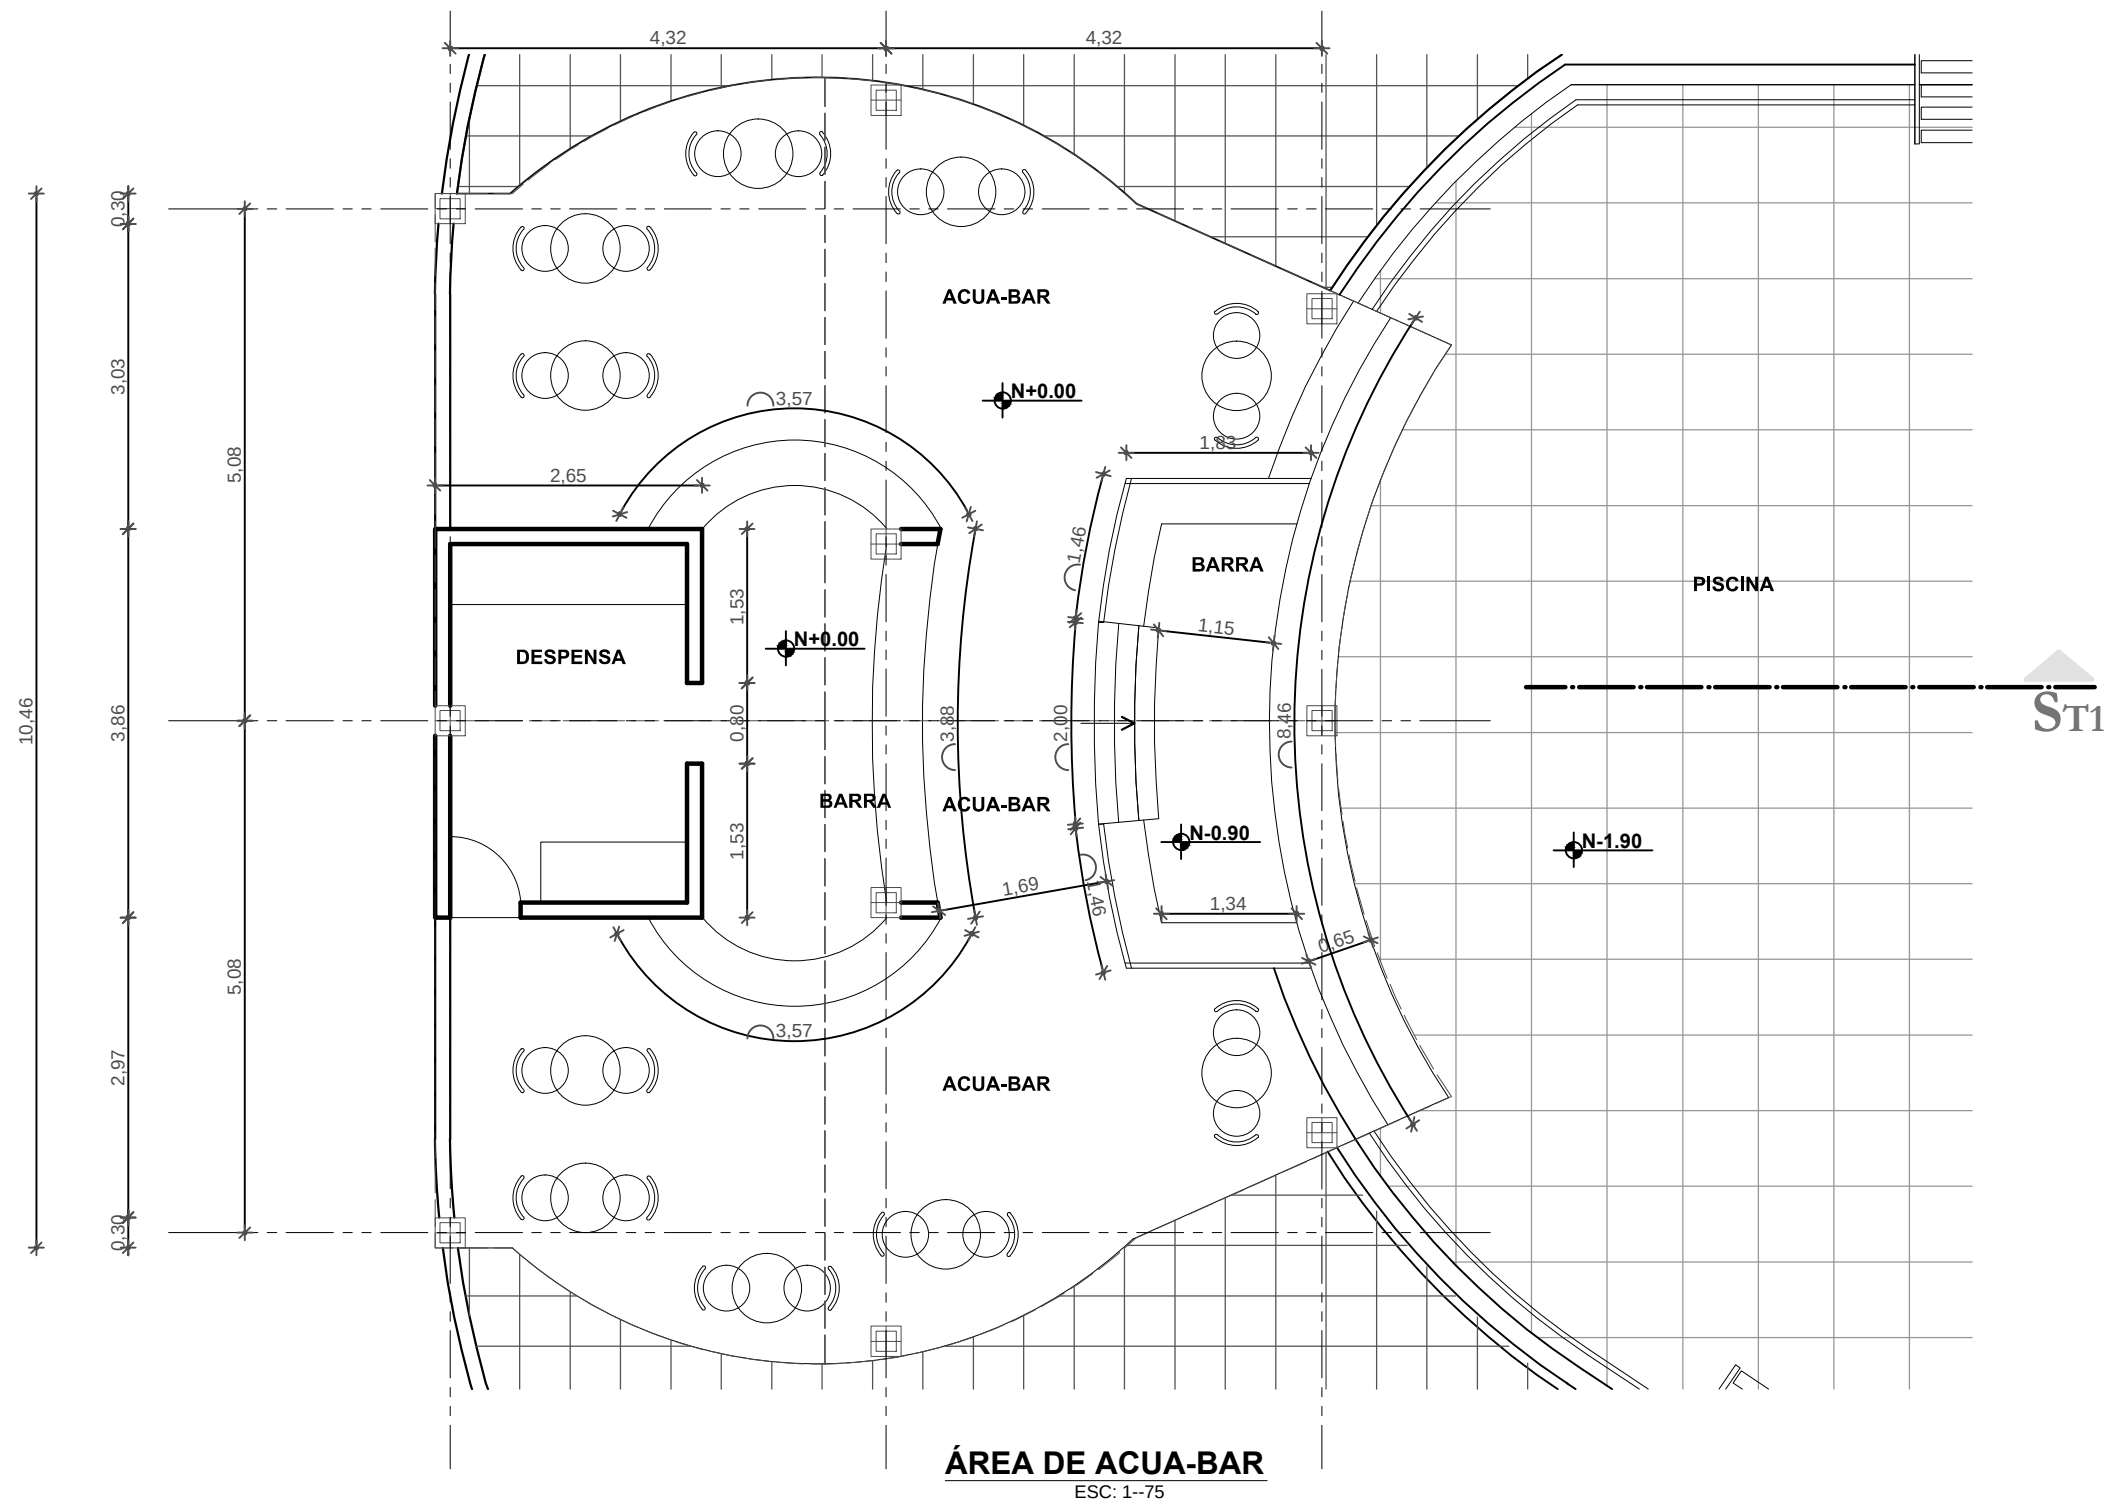

SECCIÓN TRANSVERSAL UNO
ESC: 1--75

TEMA:
ESTUDIO DEL SISTEMA DE ALOJAMIENTO
HOTELERO QUE PROPICIE EL DISEÑO
ARQUITECTÓNICO DE UN HOTEL
ACCESIBLE EN EL CANTÓN PALORA

PROYECTO DE PREGRADO PREVIO A LA
OBTENCIÓN DEL TÍTULO DE ARQUITECTO
URBANISTA DE LA REPÚBLICA DEL
ECUADOR

HOTEL ACCESIBLE
AYAMTAI KAMPUNTIN



UBICACIÓN, IMPLANTACIÓN GENERAL

OBSERVACIONES:

CONTIENE:
DETALLE, ACUA-BAR

ESTUDIANTE:
MARTHA PATRICIA ESPIN GAVILANES

TUTOR:
M.Sc. ARQ. JAVIER CARDET GARCÍA

Revisor 1	Revisor 2	Revisor 3
FECHA: DICIEMBRE 2016	ESCALA: 1--75	LAMINA: 36/45

TEMA:

ESTUDIO DEL SISTEMA DE ALOJAMIENTO
HOTELERO QUE PROPICIE EL DISEÑO
ARQUITECTÓNICO DE UN HOTEL
ACCESIBLE EN EL CANTÓN PALORA

PROYECTO DE PREGRADO PREVIO A LA
OBTENCIÓN DEL TÍTULO DE ARQUITECTO
URBANISTA DE LA REPÚBLICA DEL
ECUADOR

HOTEL ACCESIBLE
AYAMTAI KAMPUNTIN



UBICACIÓN, IMPLANTACIÓN GENERAL

OBSERVACIONES:

CONTIENE:

DETALLE, INGRESO PRINCIPAL

ESTUDIANTE:

MARTHA PATRICIA ESPIN GAVILANES

TUTOR:

M.Sc. ARQ. JAVIER CARDET GARCÍA

Revisor 1


Revisor 2

Revisor 3


FECHA:
DICIEMBRE 2016

ESCALA:
1--125

LAMINA:
37/45

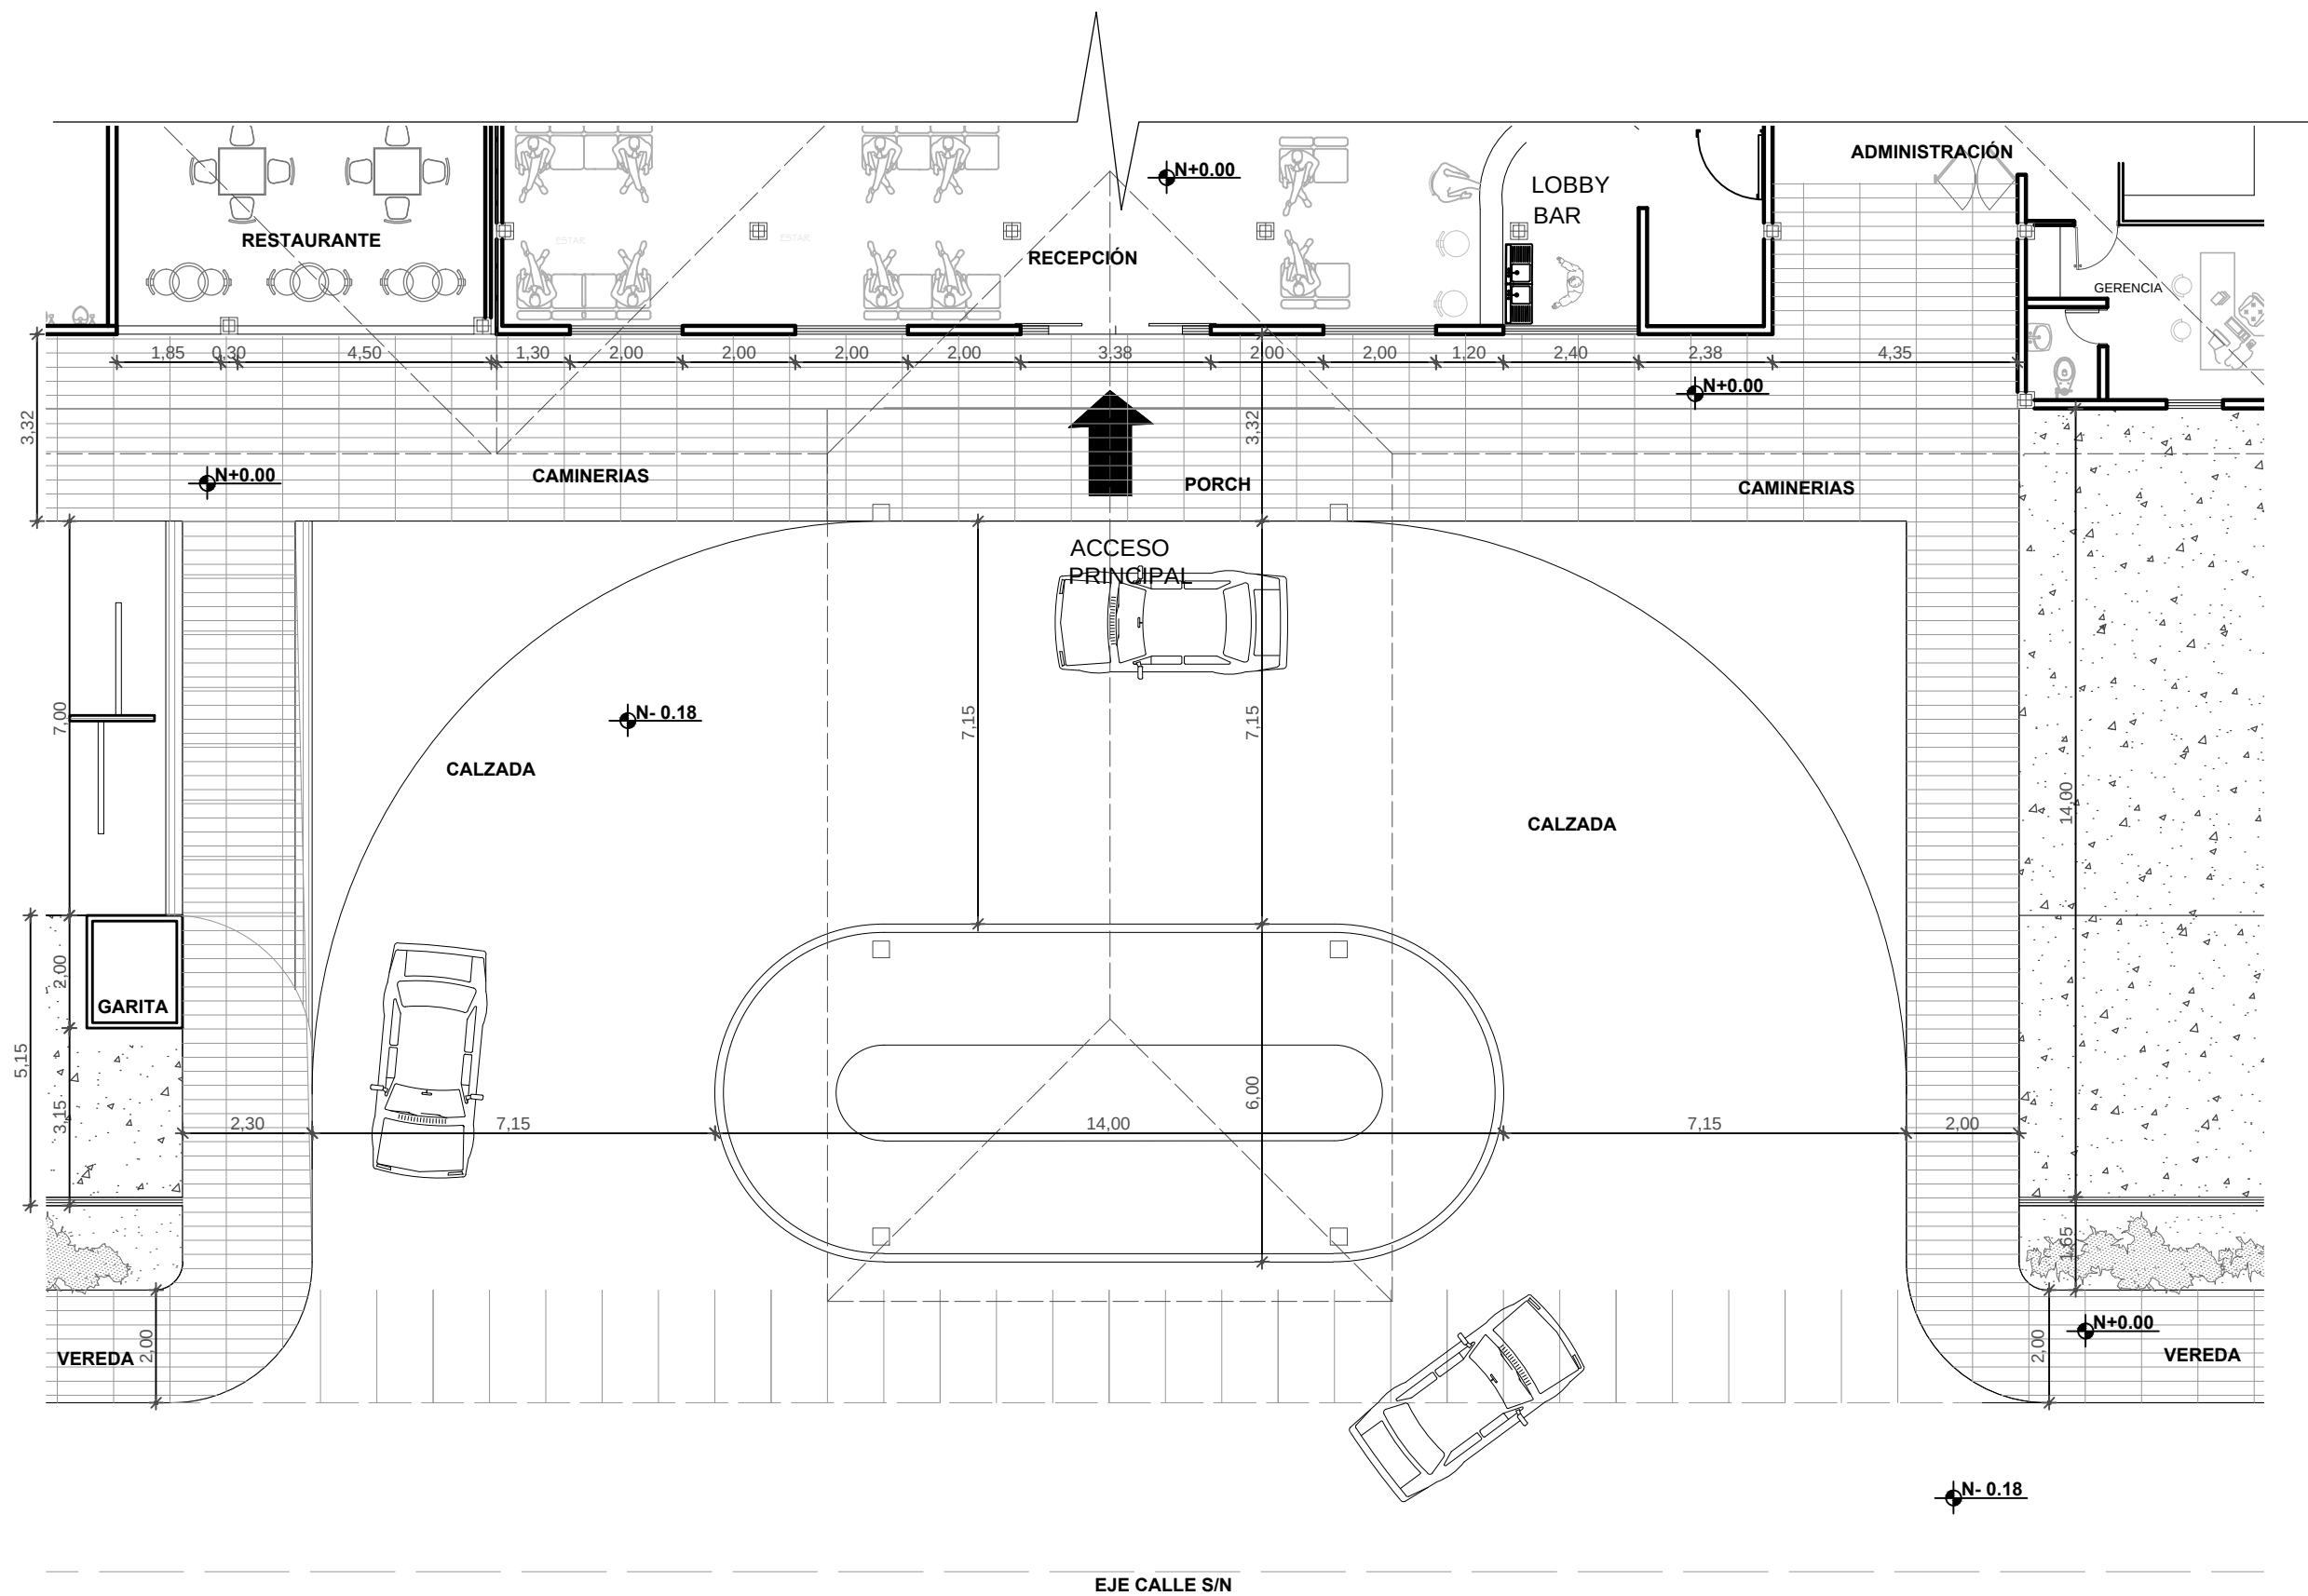

PLANTA BAJA, ACCESO PRINCIPAL
ESC: 1--125

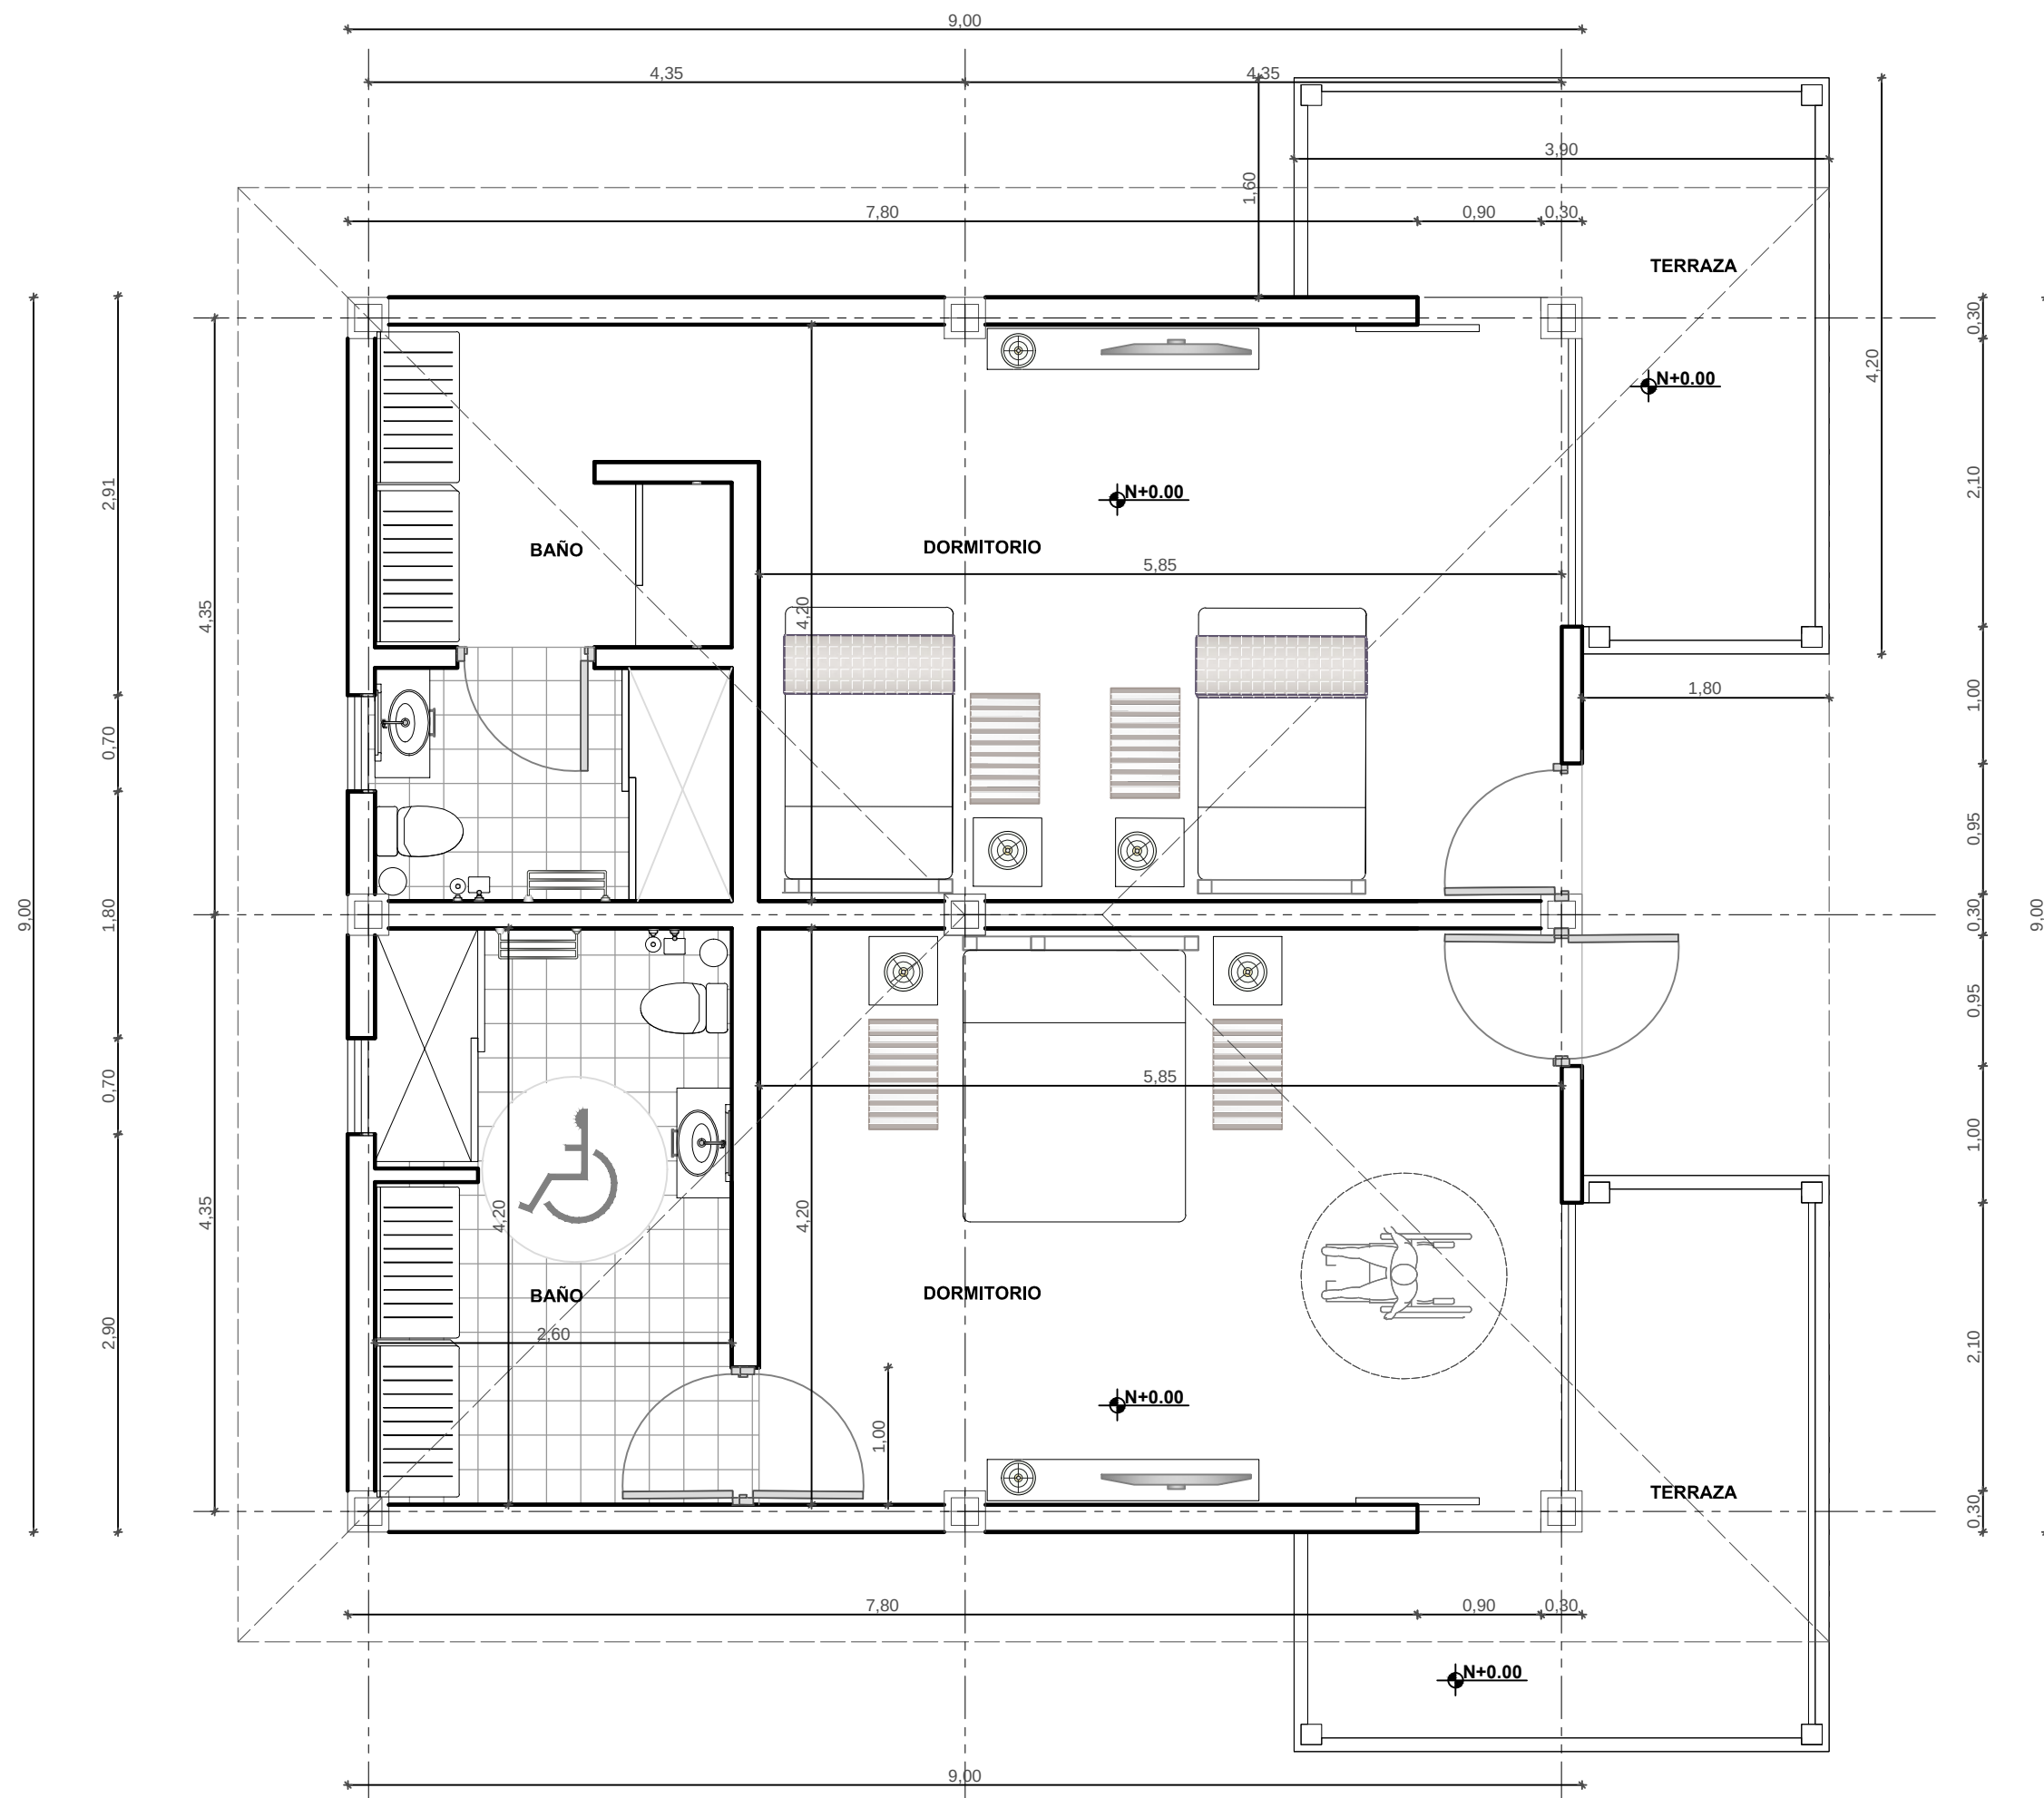

DETALLE, HABITACIÓN TIPO 1
ESC: 1--50

TEMA:
ESTUDIO DEL SISTEMA DE ALOJAMIENTO
HOTELERO QUE PROPICIE EL DISEÑO
ARQUITECTÓNICO DE UN HOTEL
ACCESIBLE EN EL CANTÓN PALORA

PROYECTO DE PREGRADO PREVIO A LA
OBTENCIÓN DEL TÍTULO DE ARQUITECTO
URBANISTA DE LA REPÚBLICA DEL
ECUADOR

HOTEL ACCESIBLE
AYAMTAI KAMPUNTIN

UBICACIÓN, IMPLANTACIÓN GENERAL

OBSERVACIONES:

CONTIENE:
DETALLES, PLANTA HABITACIÓN TIPO 1

ESTUDIANTE:
MARTHA PATRICIA ESPIN GAVILANES

TUTOR:
M.Sc. ARQ. JAVIER CARDET GARCÍA

Revisor 1	Revisor 2	Revisor 3
FECHA: DICIEMBRE 2016	ESCALA: 1--50	LAMINA: 38/45

TEMA:

ESTUDIO DEL SISTEMA DE ALOJAMIENTO HOTELERO QUE PROPICIE EL DISEÑO ARQUITECTÓNICO DE UN HOTEL ACCESIBLE EN EL CANTÓN PALORA

PROYECTO DE PREGRADO PREVIO A LA OBTENCIÓN DEL TÍTULO DE ARQUITECTO URBANISTA DE LA REPÚBLICA DEL ECUADOR

HOTEL ACCESIBLE
AYAMTAI KAMPUNTIN



UBICACIÓN, IMPLANTACIÓN GENERAL

OBSERVACIONES:

CONTIENE:

DETALLES, HABITACIÓN TIPO 1


ESTUDIANTE:

MARTHA PATRICIA ESPIN GAVILANES

TUTOR:


M.Sc. ARQ. JAVIER CARDET GARCÍA

Revisor 1	Revisor 2	Revisor 3
FECHA: DICIEMBRE 2016	ESCALA: 1--50	LAMINA: 39/45

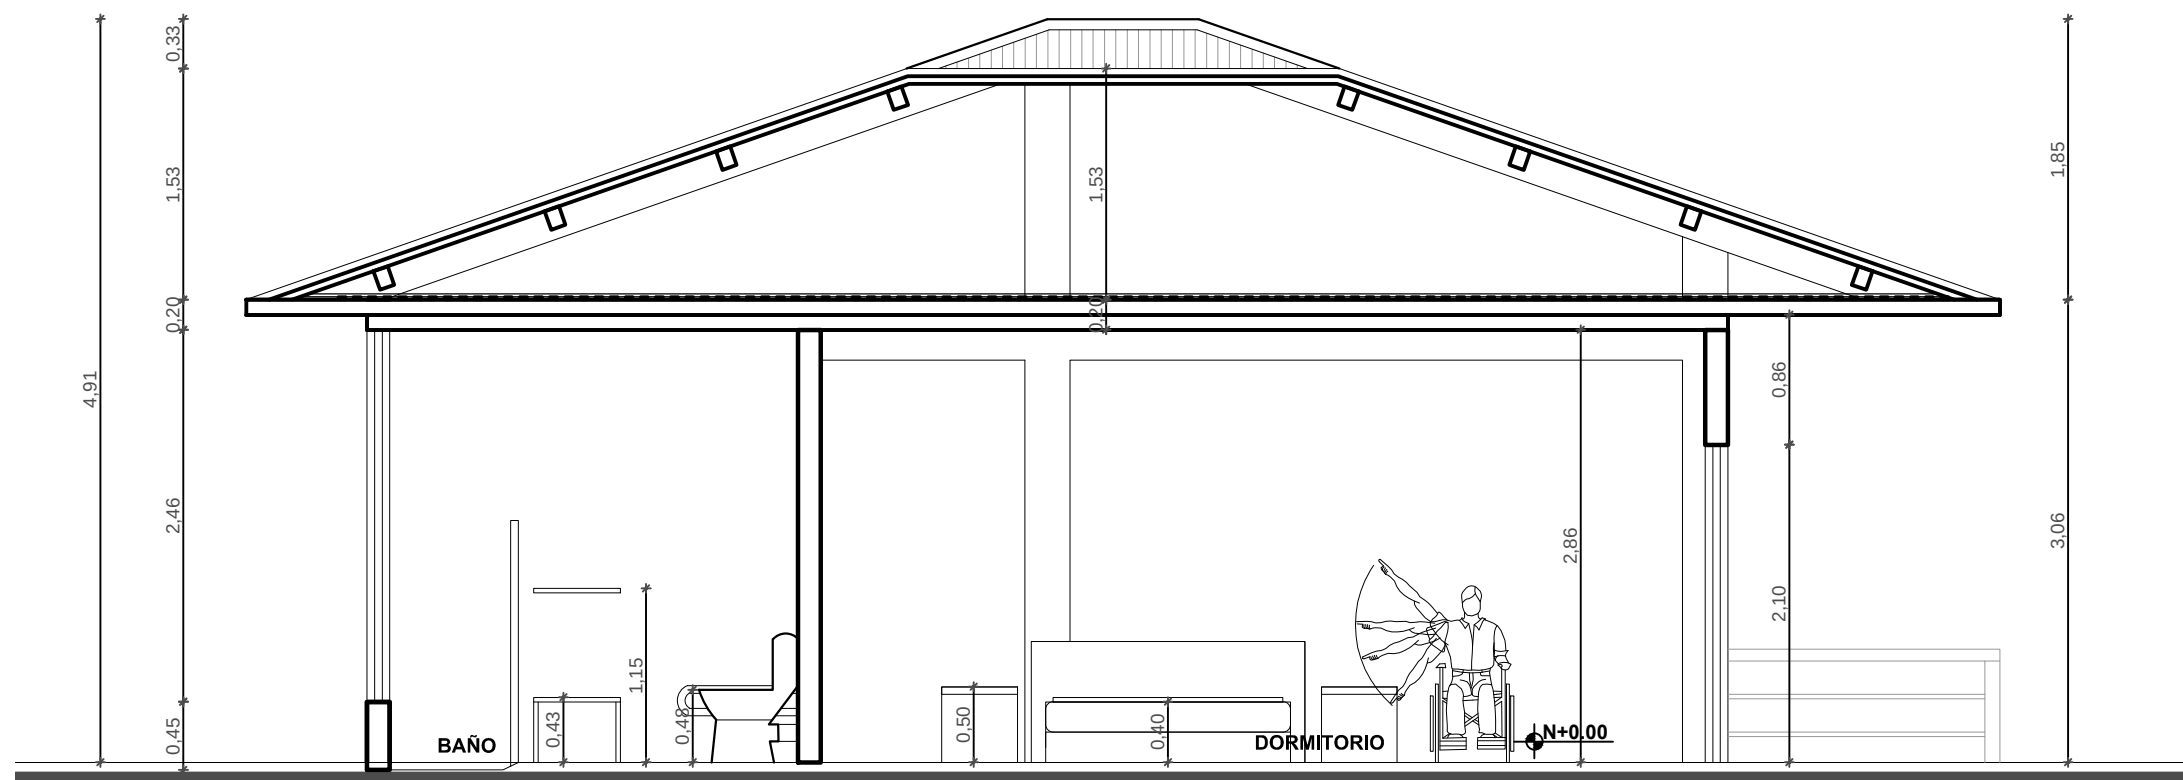


SECCIÓN A, HABITACIÓN TIPO 1

ESC: 1--50

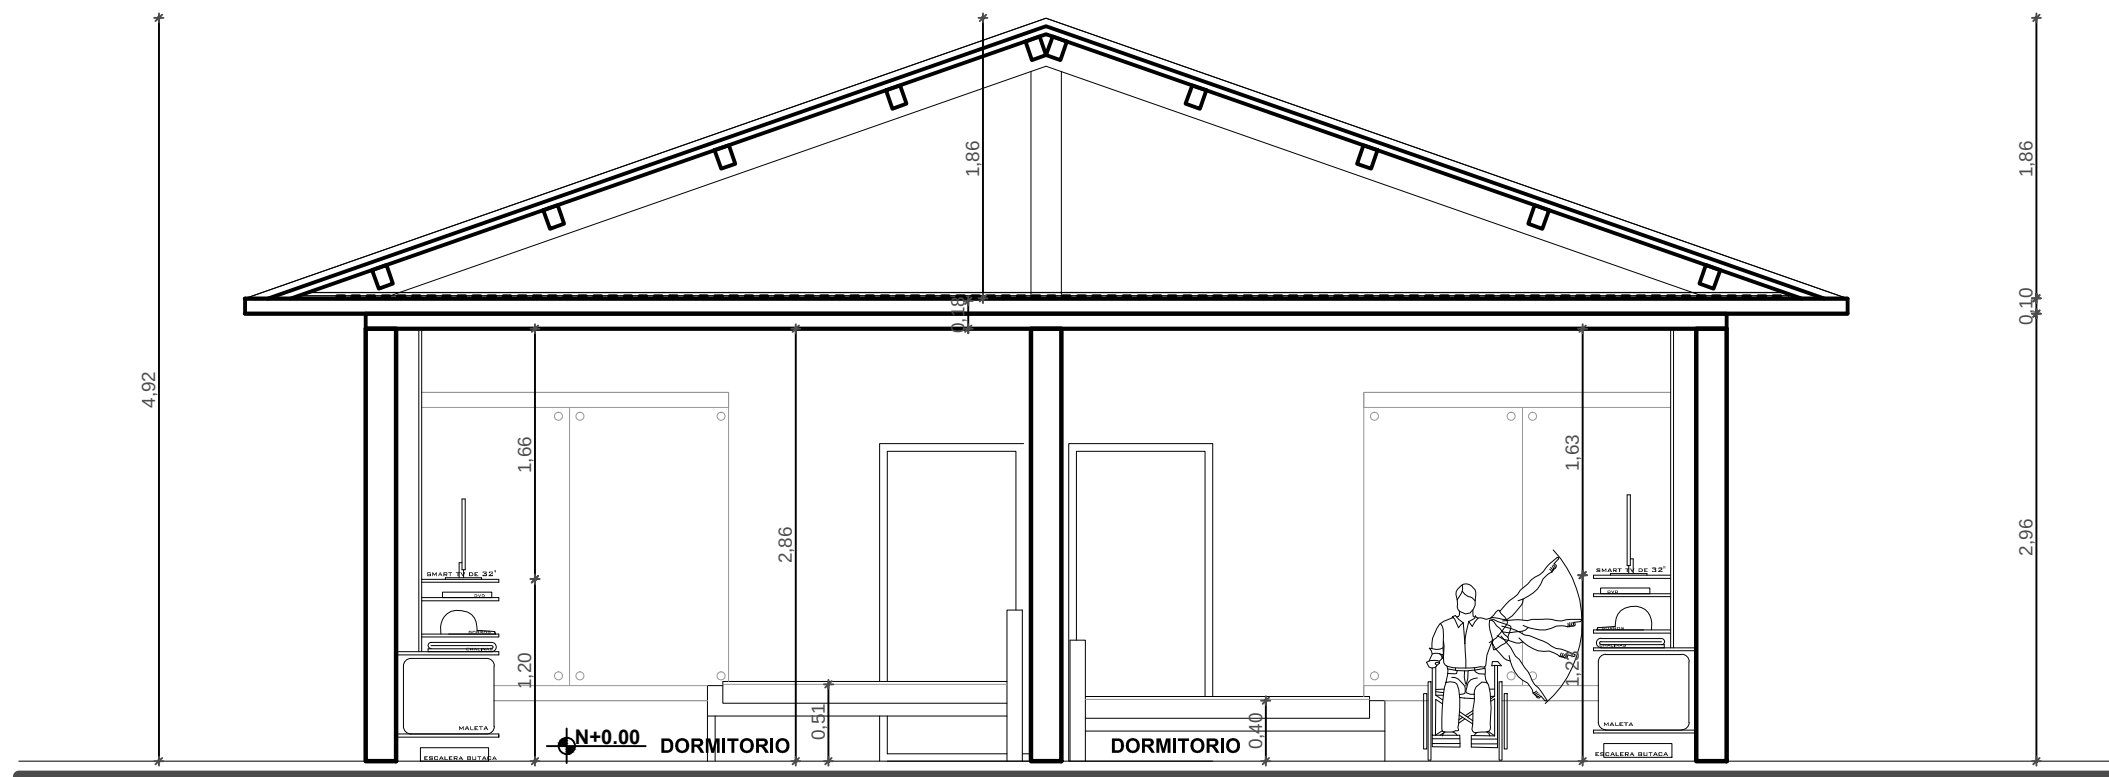


SECCIÓN B, HABITACIÓN TIPO 1


ESC: 1--50

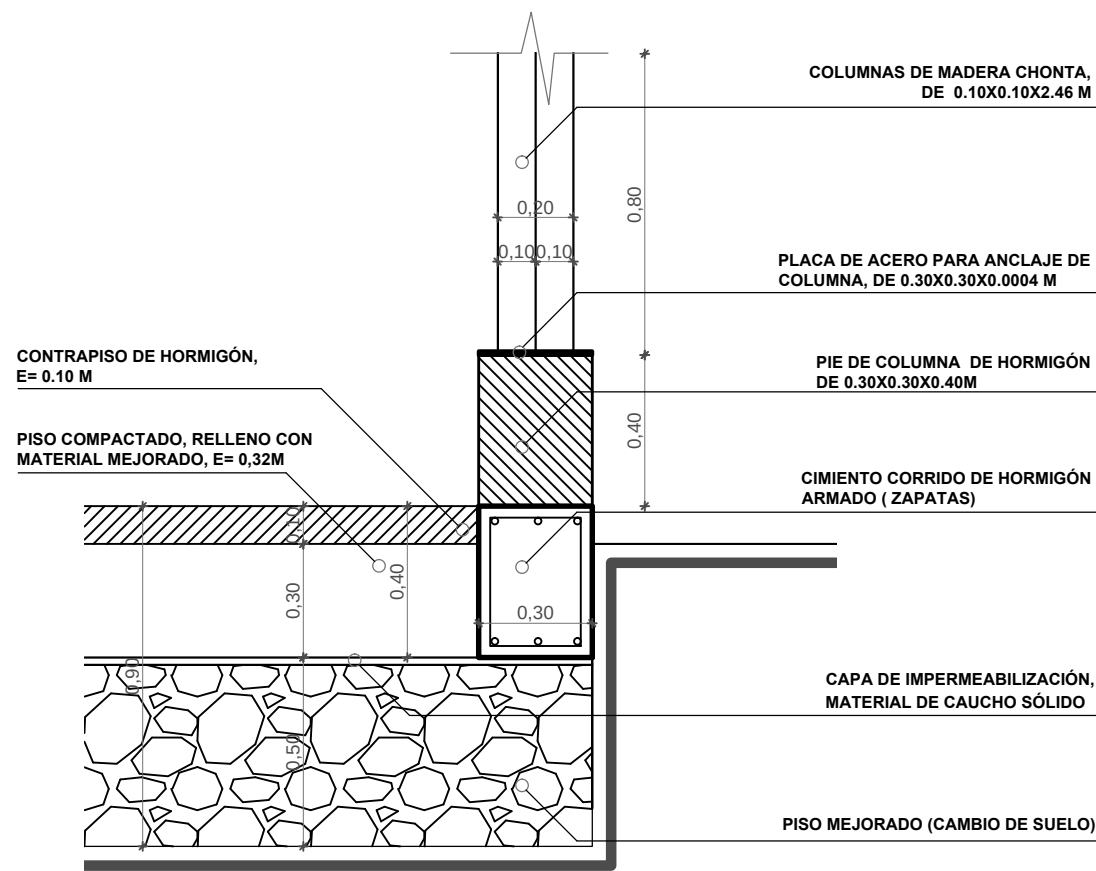

DETALLE, CIMENTACIÓN
ESC: 1--20

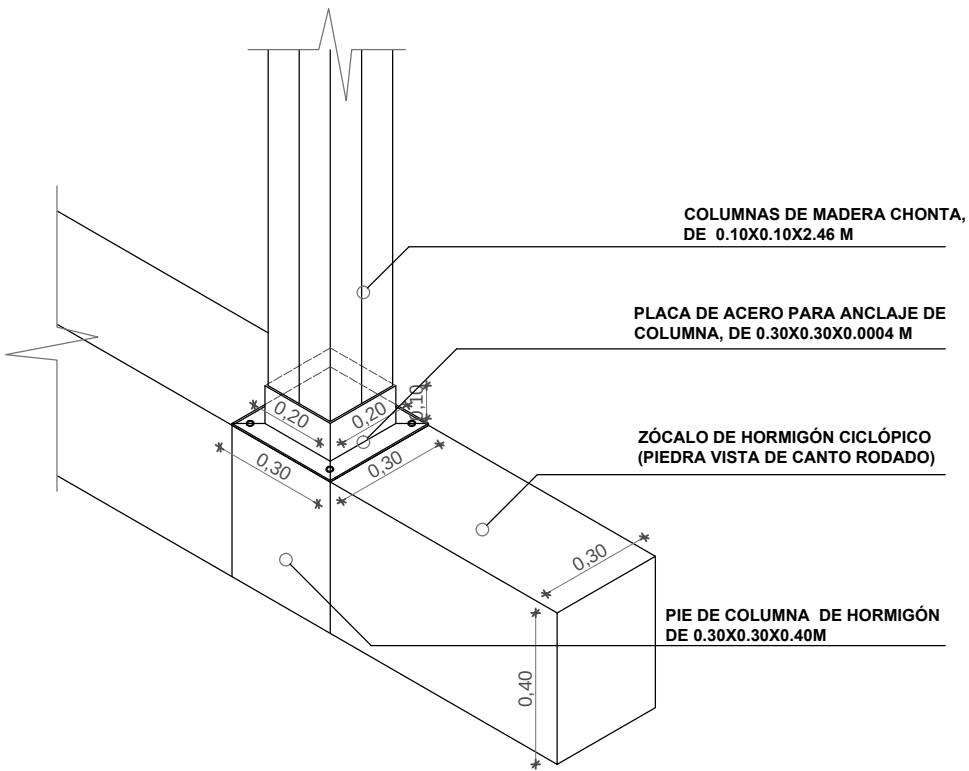

DETALLE, ANCLAJE DE COLUMNA
ESC: 1--20

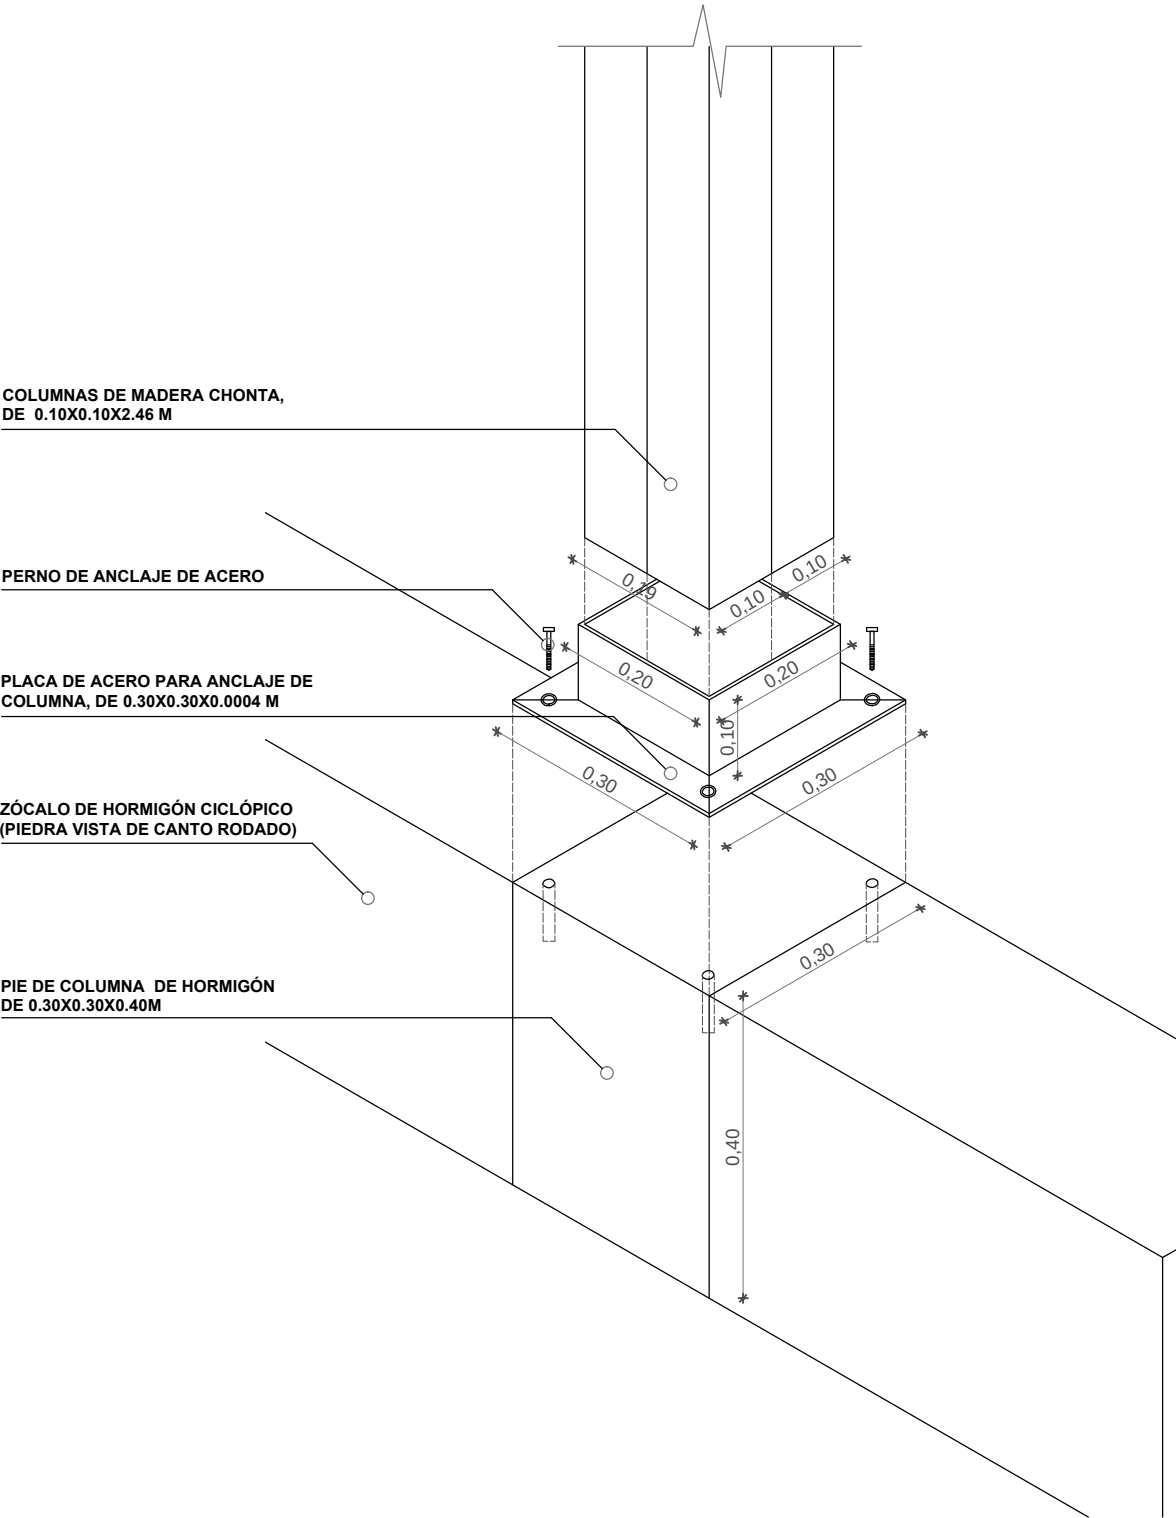

DETALLE, ANCLAJE DE COLUMNA
ESC: 1--10



TEMA:
ESTUDIO DEL SISTEMA DE ALOJAMIENTO HOTELERO QUE PROPICIE EL DISEÑO ARQUITECTÓNICO DE UN HOTEL ACCESIBLE EN EL CANTÓN PALORA

PROYECTO DE PREGRADO PREVIO A LA OBTENCIÓN DEL TÍTULO DE ARQUITECTO URBANISTA DE LA REPÚBLICA DEL ECUADOR

HOTEL ACCESIBLE
AYAMTAI KAMPUNTIN



UBICACIÓN, IMPLANTACIÓN GENERAL

OBSERVACIONES:

CONTIENE:
DETALLES

ESTUDIANTE:
MARTHA PATRICIA ESPIN GAVILANES

TUTOR:
M.Sc. ARQ. JAVIER CARDET GARCÍA

Revisor 1	Revisor 2	Revisor 3
FECHA: DICIEMBRE 2016	ESCALA: INDICADAS	LAMINA: 40/45



TEMA:

ESTUDIO DEL SISTEMA DE ALOJAMIENTO HOTELERO QUE PROPICIE EL DISEÑO ARQUITECTÓNICO DE UN HOTEL ACCESIBLE EN EL CANTÓN PALORA

PROYECTO DE PREGRADO PREVIO A LA
OBTENCIÓN DEL TÍTULO DE ARQUITECTO
URBANISTA DE LA REPÚBLICA DEL
ECUADOR

HOTEL ACCESIBLE
AYAMTAI KAMPUNTI



UBICACIÓN, IMPLANTACIÓN GENERAL

OBSERVACIONES:

CONTIENE:

DETALLES

ESTUDIANTE:

MARTHA PATRICIA ESPIN GAVILANES

TUTOR:

M.Sc. ARQ. JAVIER CARDET GARCÍA

Revisor 1

Revisor 2

Revisor 3

FECHA:


DICIEMBRE 2016

ESCALA:

INDICADAS


LAMINA:

41/45

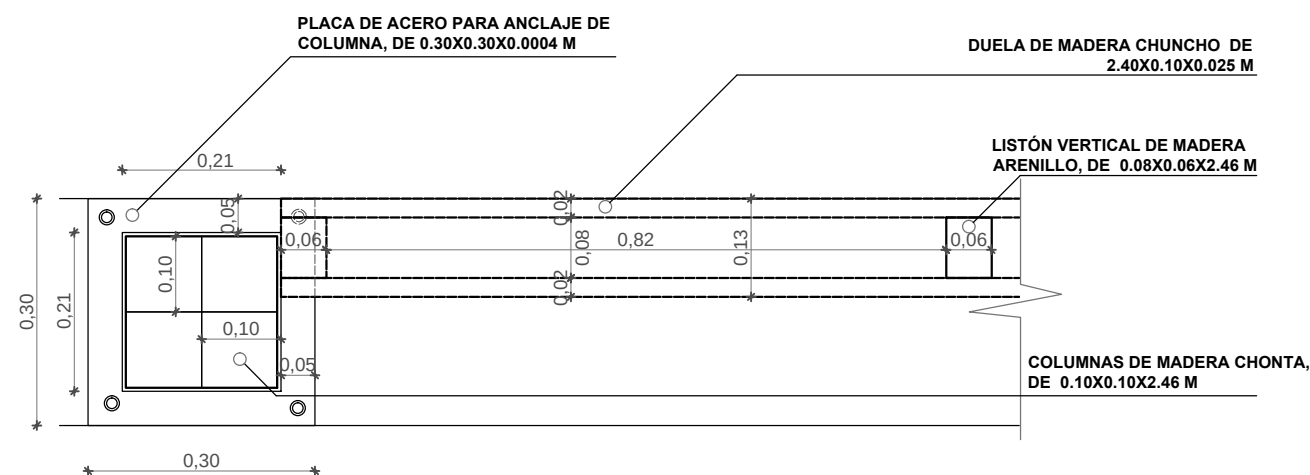


DETALLE, PARED DE MADERA

ESC: 1--10

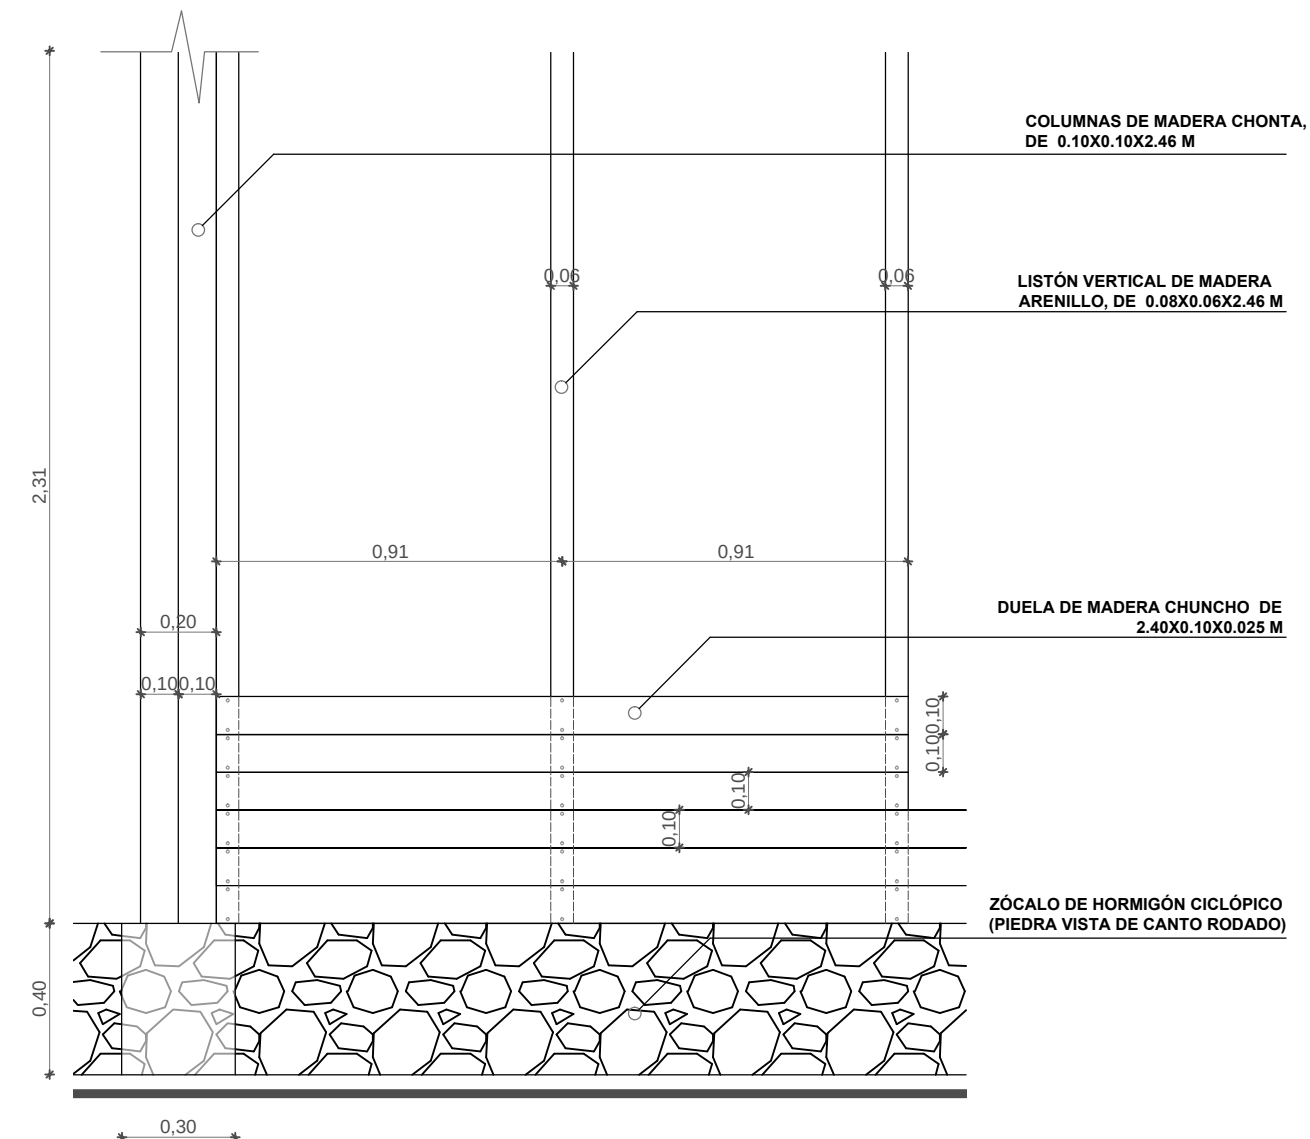


DETALLE, PARED DE MADERA

ESC: 1--20

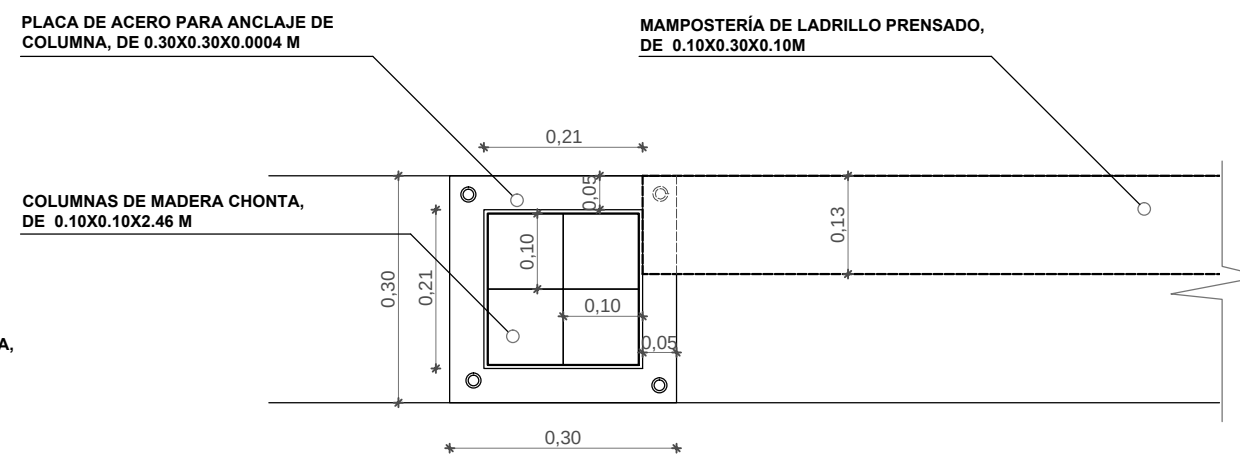

DETALLE, PARED DE LADRILLO VISTO

ESC: 1--10

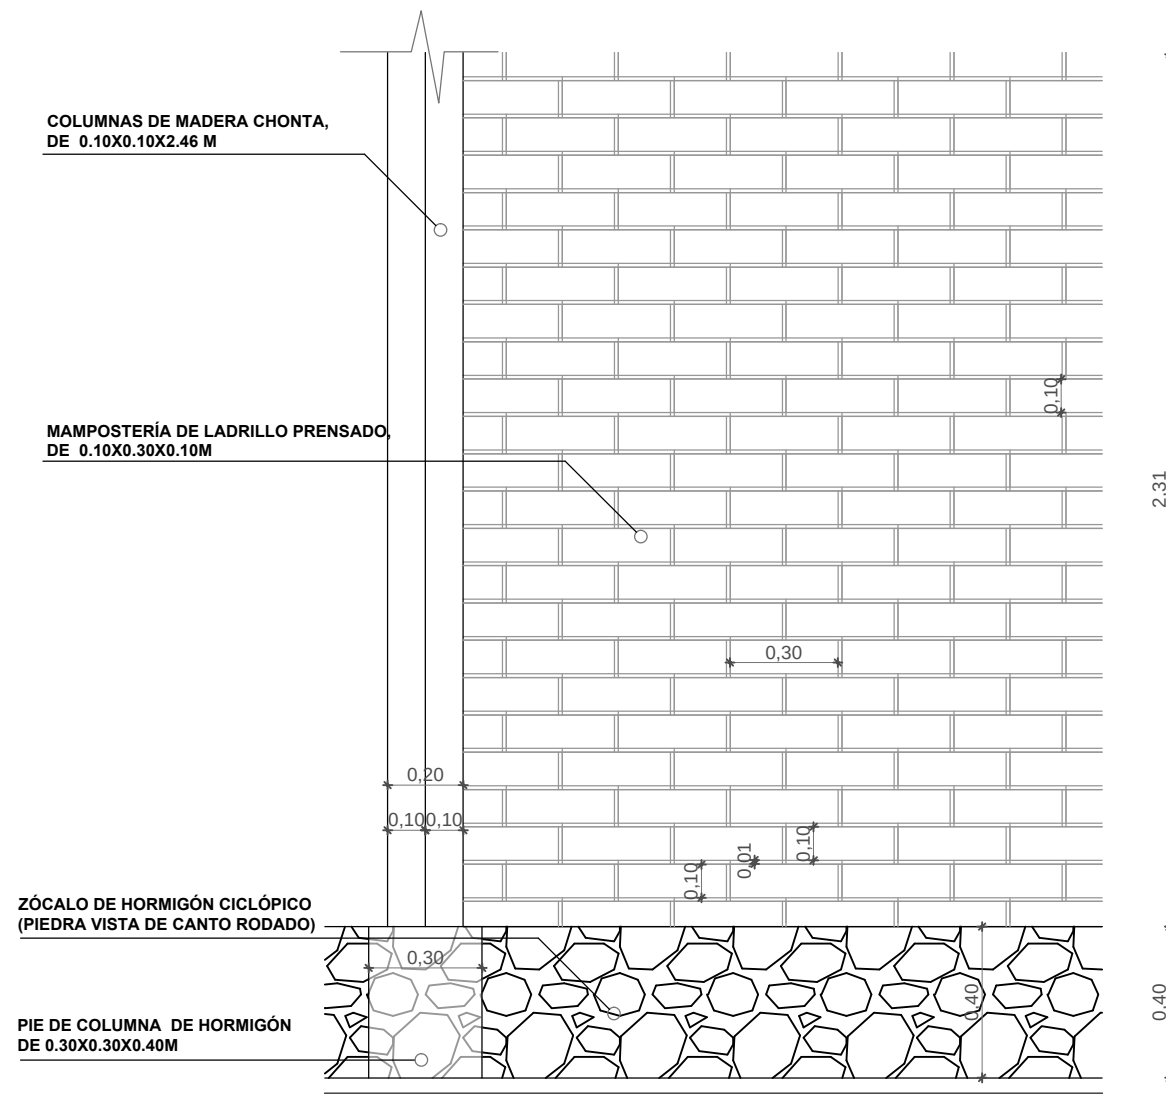


DETALLE. PARED DE LADRILLO VISTO


ESC: 1--20




DETALLE, PISO DE GRES
ESC: 1--10

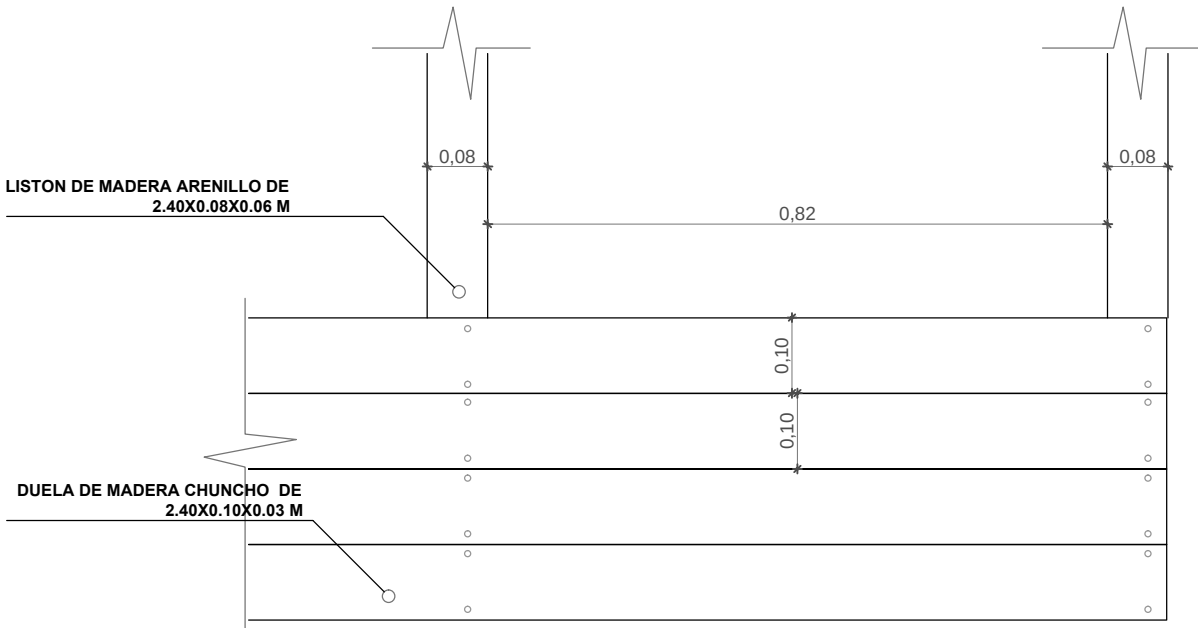

DETALLE, PISO DE MADERA
ESC: 1--10

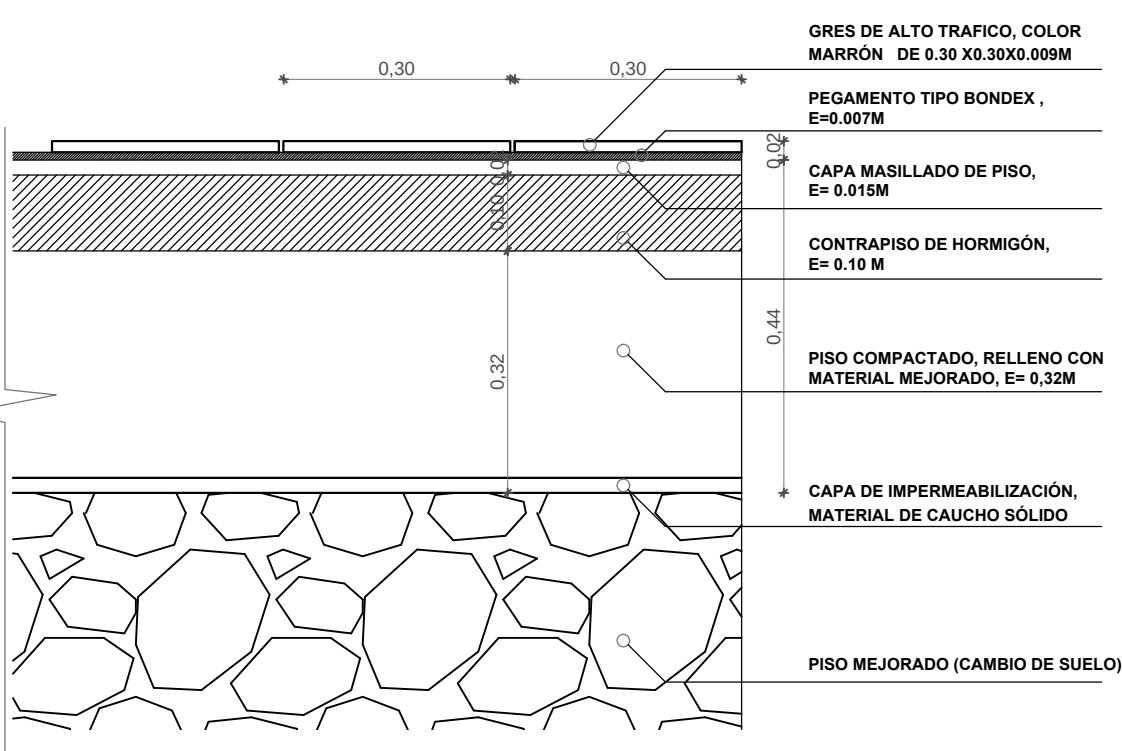

DETALLE, PISO DE GRES
ESC: 1--10

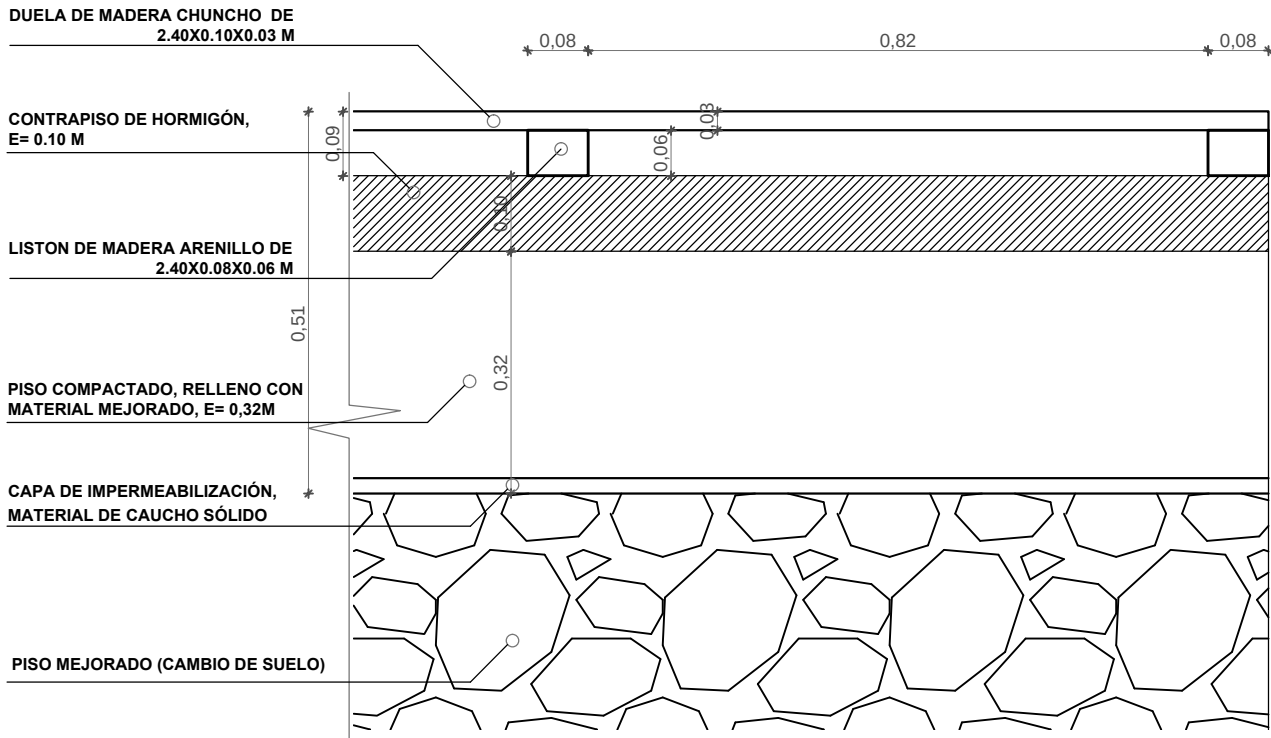

DETALLE, PISO DE MADERA
ESC: 1--10



TEMA:
ESTUDIO DEL SISTEMA DE ALOJAMIENTO HOTELERO QUE PROPICIE EL DISEÑO ARQUITECTÓNICO DE UN HOTEL ACCESIBLE EN EL CANTÓN PALORA

PROYECTO DE PREGRADO PREVIO A LA OBTENCIÓN DEL TÍTULO DE ARQUITECTO URBANISTA DE LA REPÚBLICA DEL ECUADOR

HOTEL ACCESIBLE
AYAMTAI KAMPUNTIN



UBICACIÓN, IMPLANTACIÓN GENERAL

OBSERVACIONES:

CONTIENE:
DETALLES

ESTUDIANTE:
MARTHA PATRICIA ESPIN GAVILANES

TUTOR:
M.Sc. ARQ. JAVIER CARDET GARCÍA

Revisor 1

Revisor 2

Revisor 3

FECHA:
DICIEMBRE 2016

ESCALA:
INDICADAS

LAMINA:
42/45

TEMA:
ESTUDIO DEL SISTEMA DE ALOJAMIENTO
HOTELERO QUE PROPICIE EL DISEÑO
ARQUITECTÓNICO DE UN HOTEL
ACCESIBLE EN EL CANTÓN PALORA

PROYECTO DE PREGRADO PREVIO A LA
OBTENCIÓN DEL TÍTULO DE ARQUITECTO
URBANISTA DE LA REPÚBLICA DEL
ECUADOR

HOTEL ACCESIBLE
AYAMTAI KAMPUNTIN



UBICACIÓN, IMPLANTACIÓN GENERAL


OBSERVACIONES:

CONTIENE:
DETALLES


ESTUDIANTE:
MARTHA PATRICIA ESPIN GAVILANES

TUTOR:
M.Sc. ARQ. JAVIER CARDET GARCÍA


Revisor 1	Revisor 2	Revisor 3
FECHA: DICIEMBRE 2016	ESCALA: INDICADAS	LAMINA: 43/45

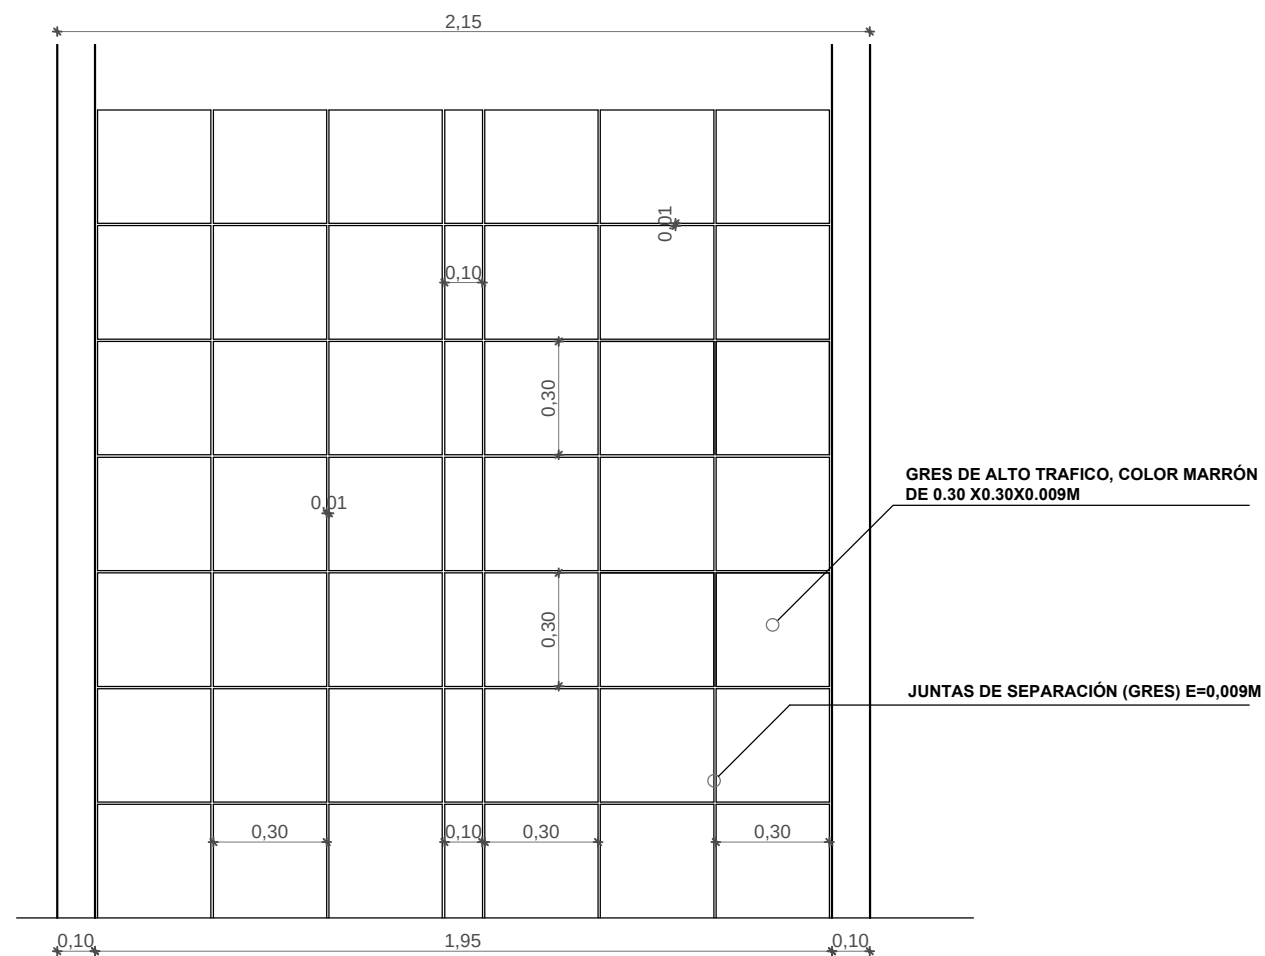


DETALLE, CAMINERIAS
ESC: 1-20

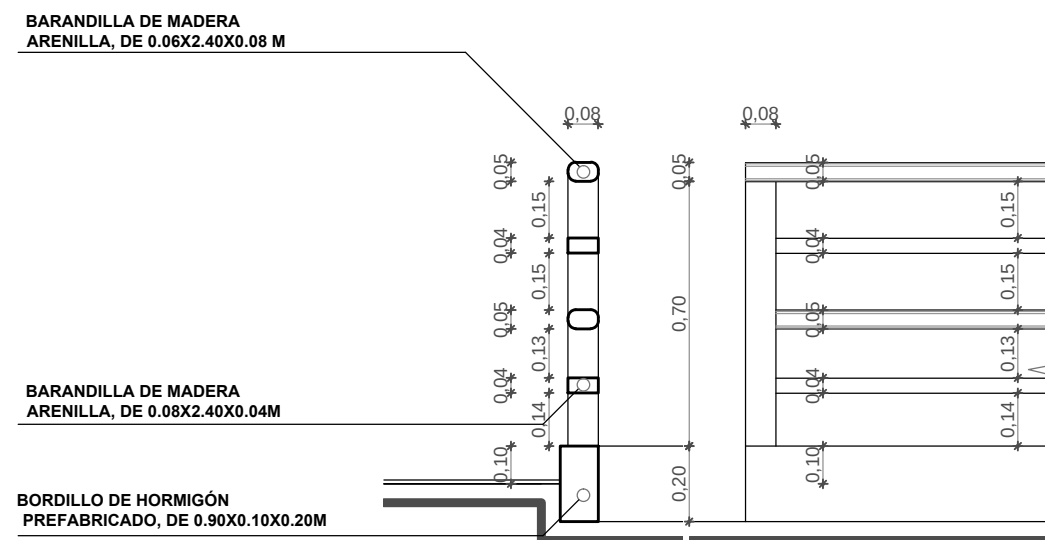


DETALLE, PASAMANO
ESC: 1-20

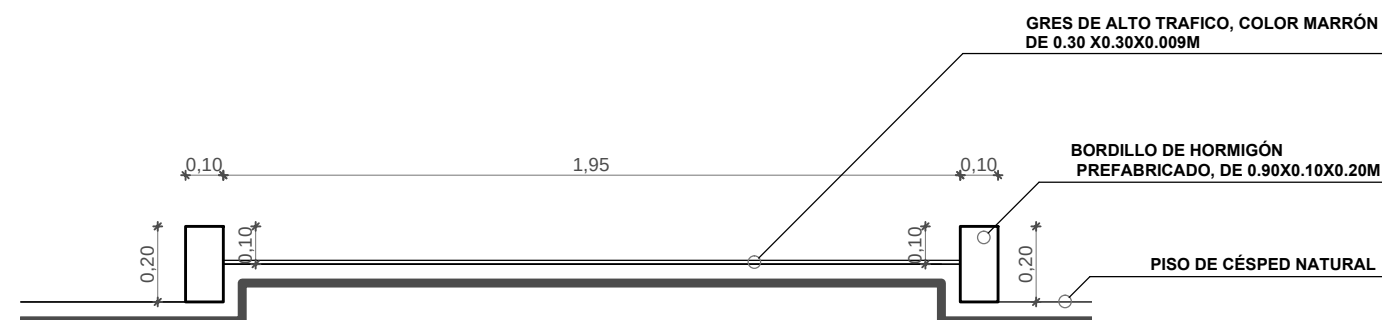


DETALLE, CAMINERIAS
ESC: 1-20

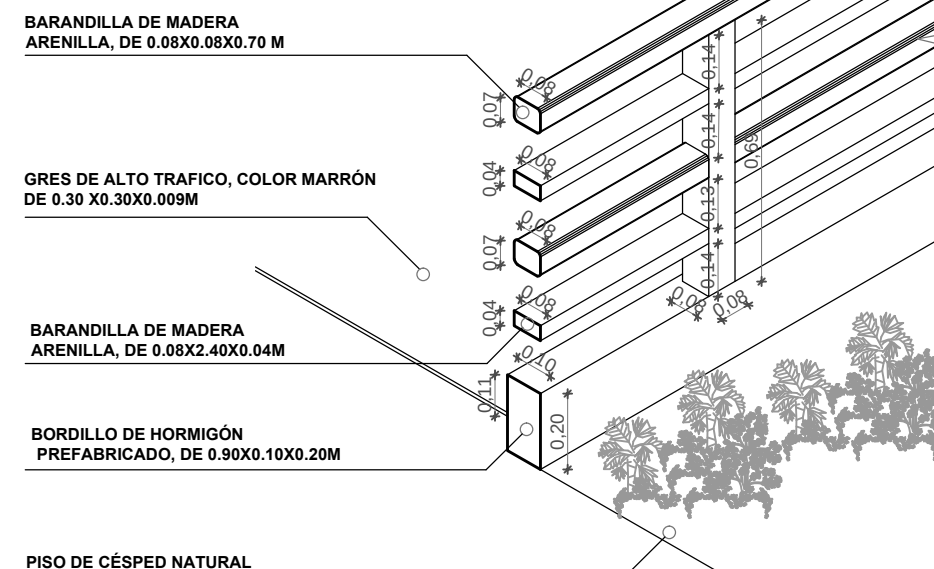


DETALLE, PASAMANO
ESC: 1-20

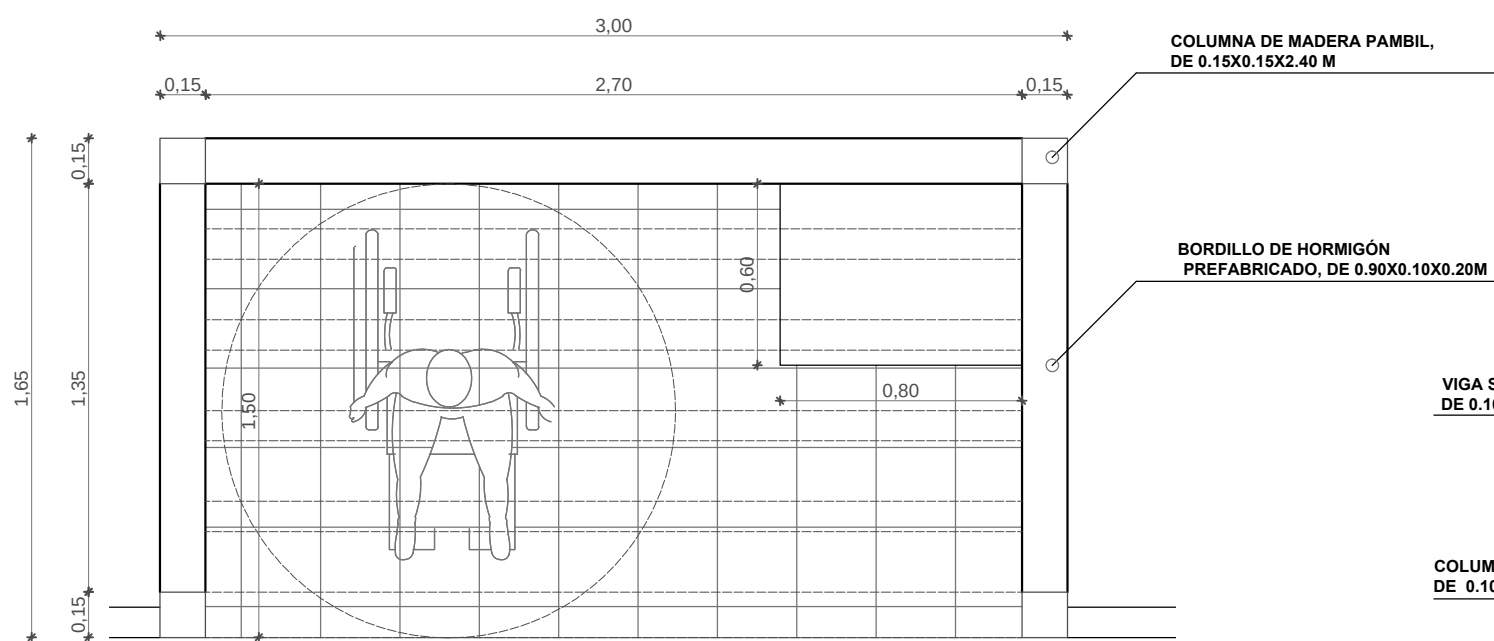

DETALLE, DESCANSO-CUBRE LLUVIAS
ESC: 1-25

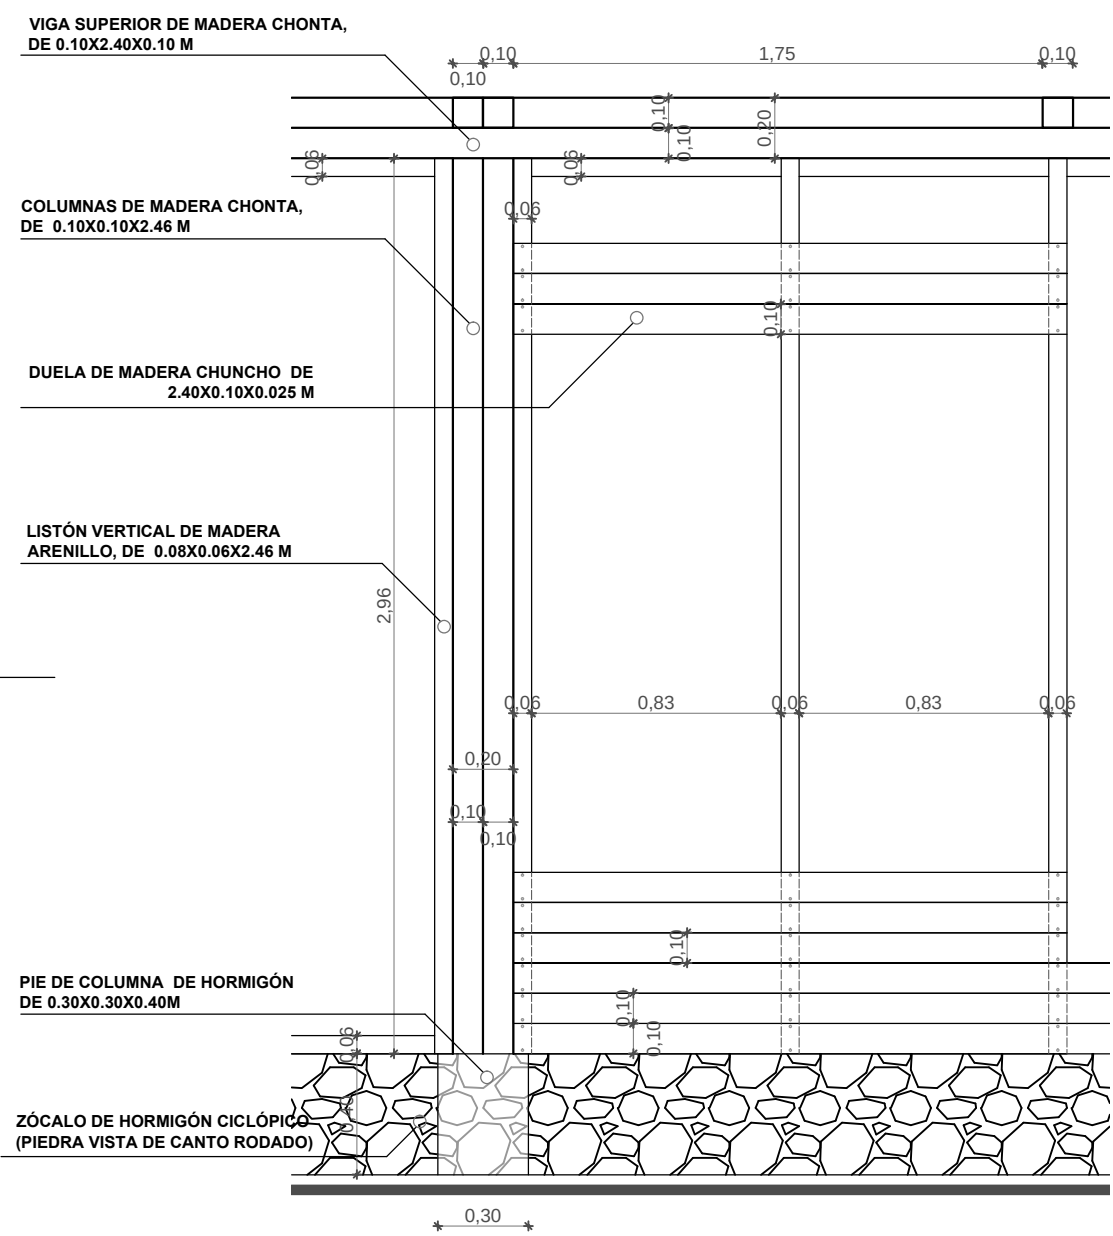

DETALLE, PASAMANO
ESC: 1-25

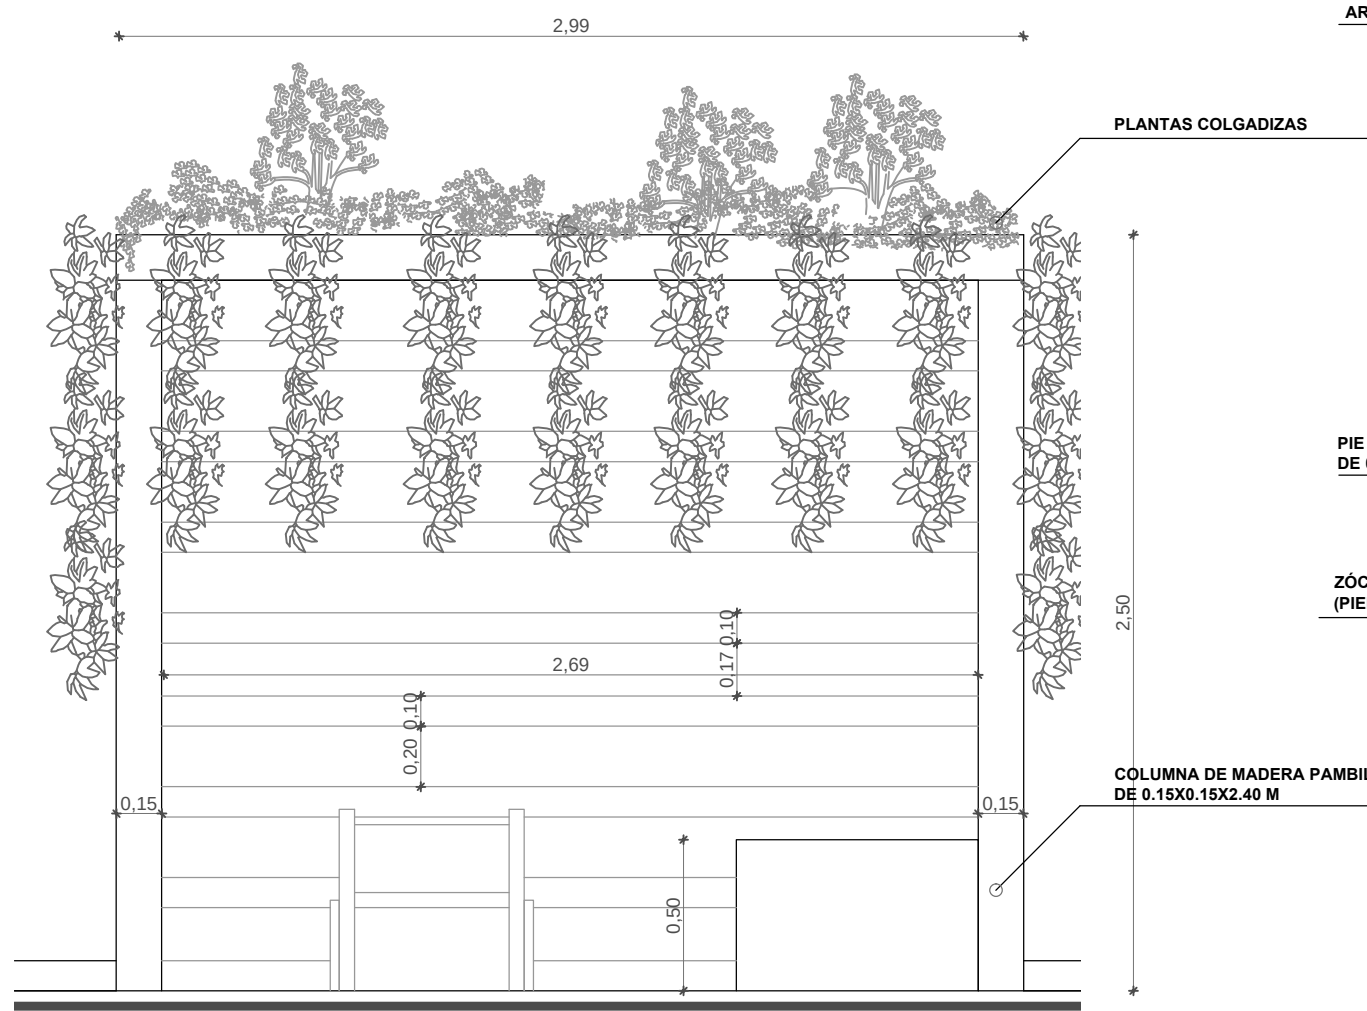

DETALLE, DESCANSO-CUBRE LLUVIAS
ESC: 1-25

TEMA:
ESTUDIO DEL SISTEMA DE ALOJAMIENTO HOTELERO QUE PROPICIE EL DISEÑO ARQUITECTÓNICO DE UN HOTEL ACCESIBLE EN EL CANTÓN PALORA

PROYECTO DE PREGRADO PREVIO A LA OBTENCIÓN DEL TÍTULO DE ARQUITECTO URBANISTA DE LA REPÚBLICA DEL ECUADOR

HOTEL ACCESIBLE AYAMTAI KAMPUNTIN

UBICACIÓN, IMPLANTACIÓN GENERAL


OBSERVACIONES:

CONTIENE:
DETALLES


ESTUDIANTE:
MARTHA PATRICIA ESPIN GAVILANES

TUTOR:
M.Sc. ARQ. JAVIER CARDET GARCÍA


Revisor 1	Revisor 2	Revisor 3
FECHA: DICIEMBRE 2016	ESCALA: INDICADAS	LAMINA: 44/45

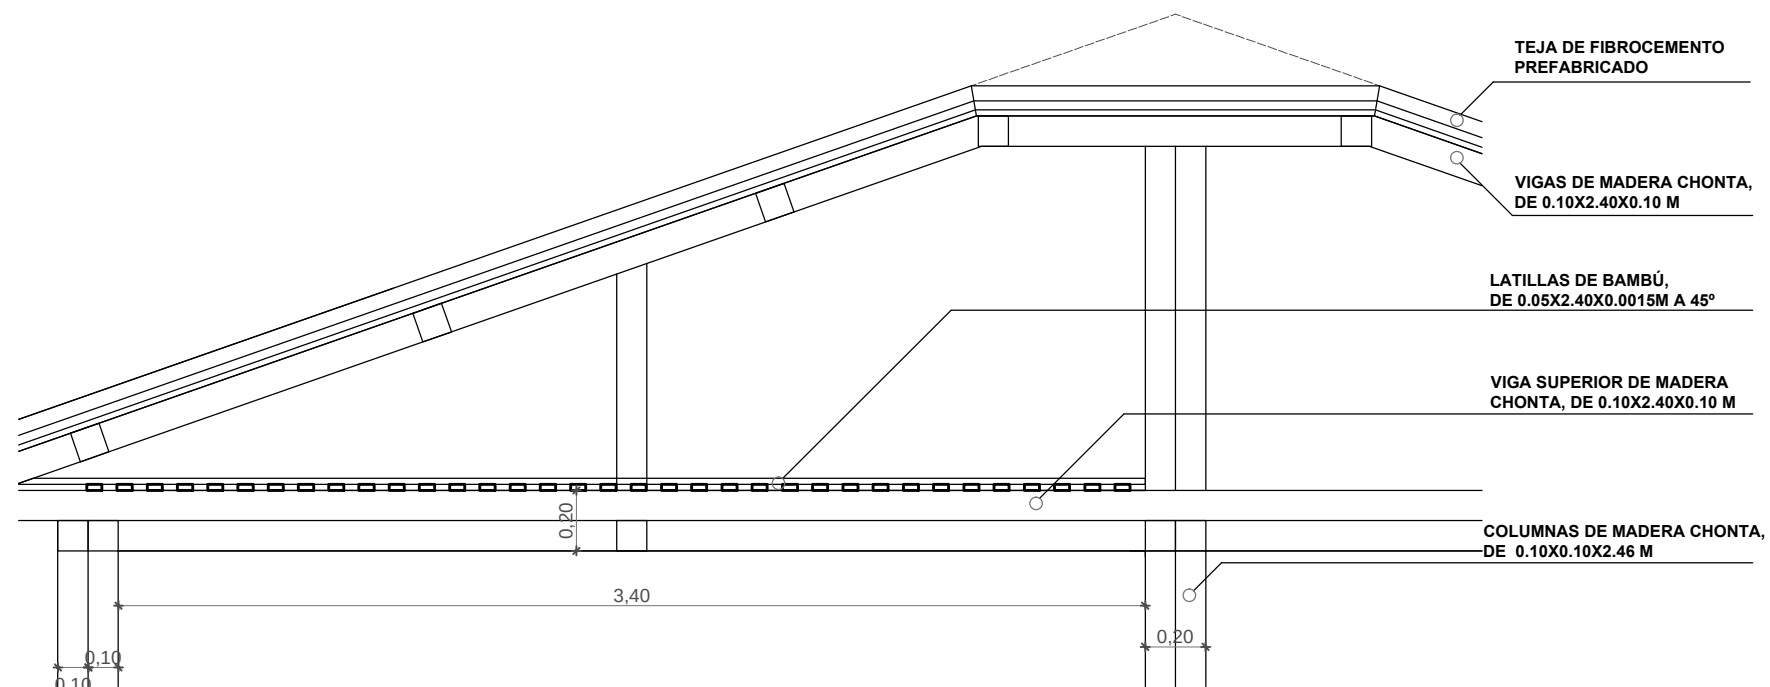

ESC: 1-25

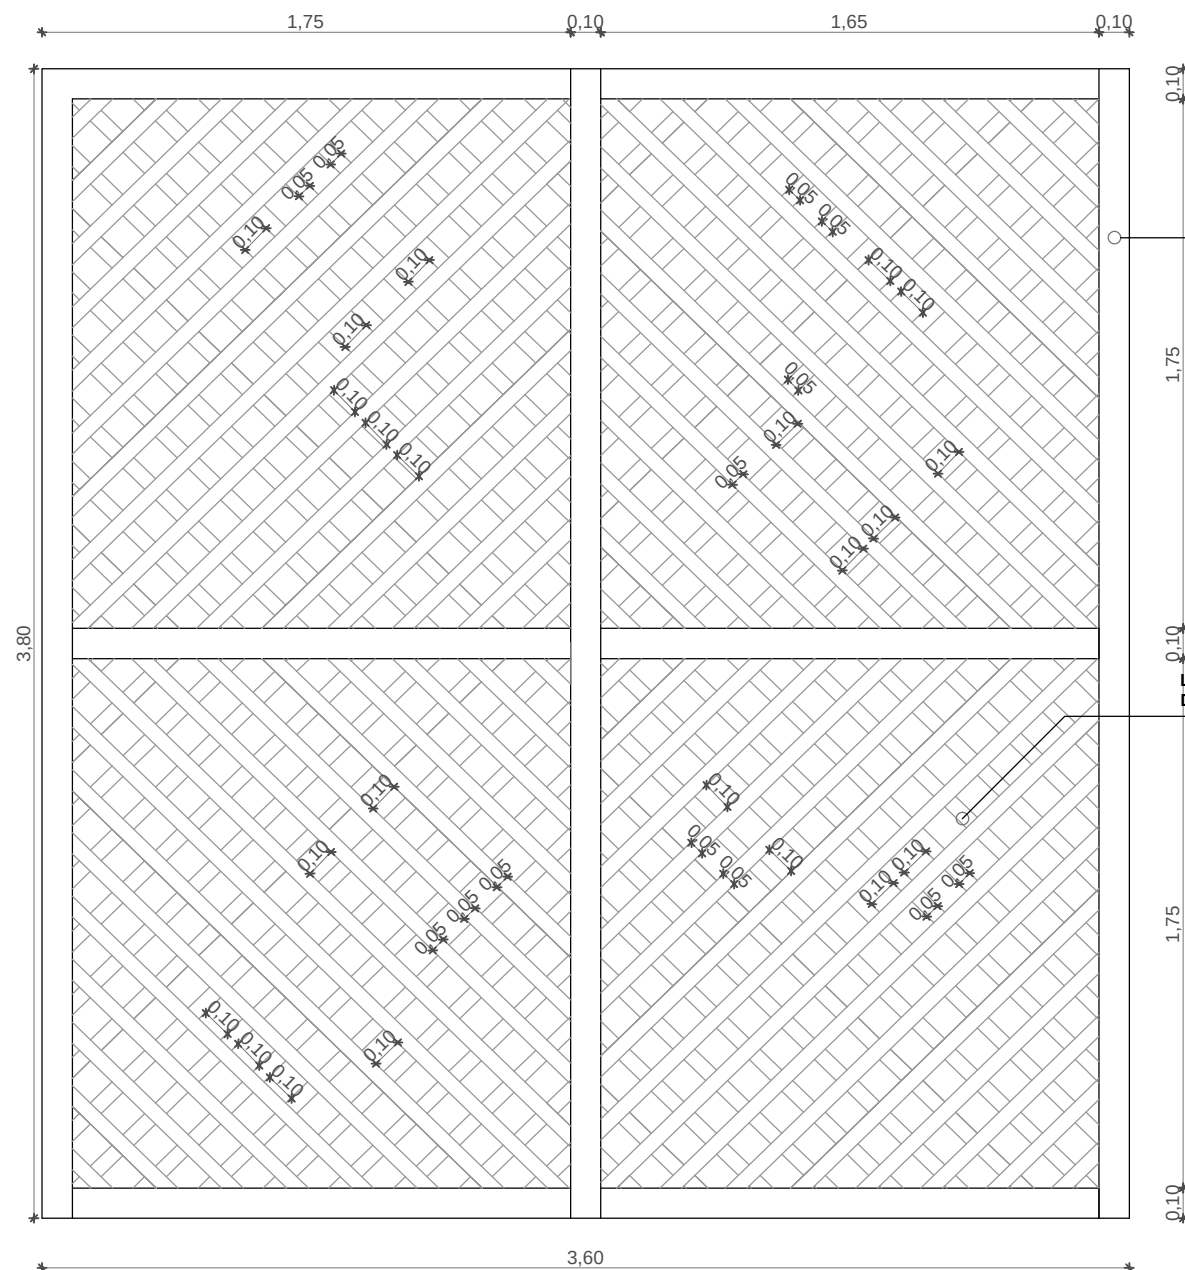

ESC: 1-25

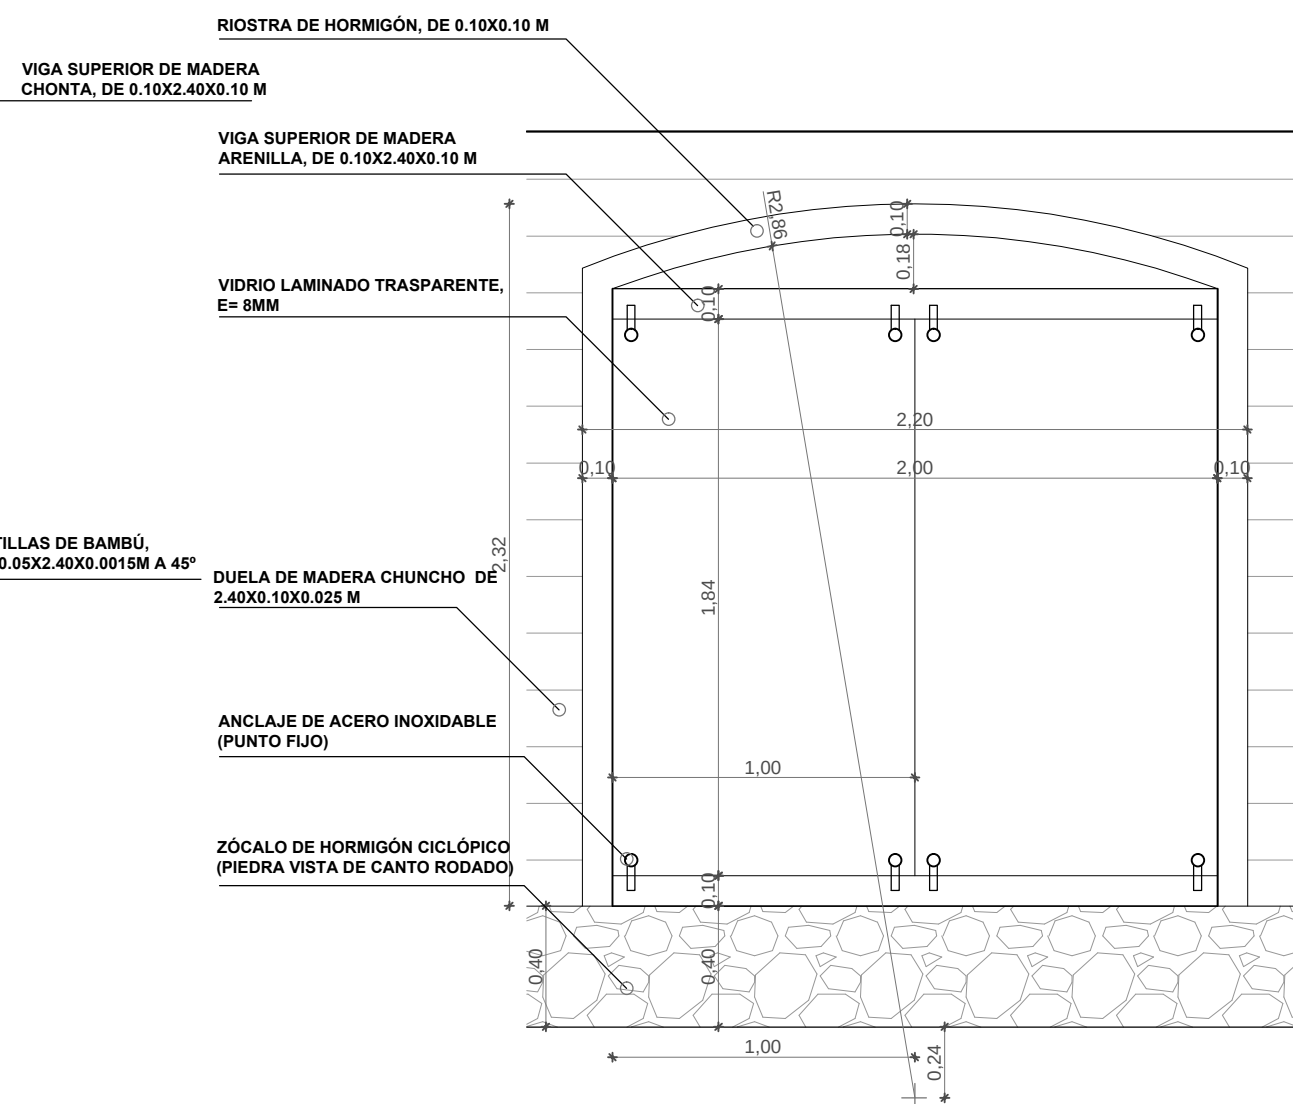

ESC: 1-25