

Universidad Tecnológica Indoamérica  
Facultad De Arquitectura y Artes Aplicadas  
Trabajo De Titulación

Sellos y Firmas De Aprobación

Proyecto:  
**Cine y Arquitectura / Reactivación Del Cine En El Centro De Quito**

Contiene:  
**Planta Arquitectónica**

Autor:  
**Mauricio René Iñacato**

Director:  
**Arq. Marcelo Villacís**




Escala A2:  
**1:150**

Escala A3:  
**Indicada**

Fecha:  
**Junio 2018**

Ubicación:  
**Segundo Subsuelo**

N Lámina:  
**A1**

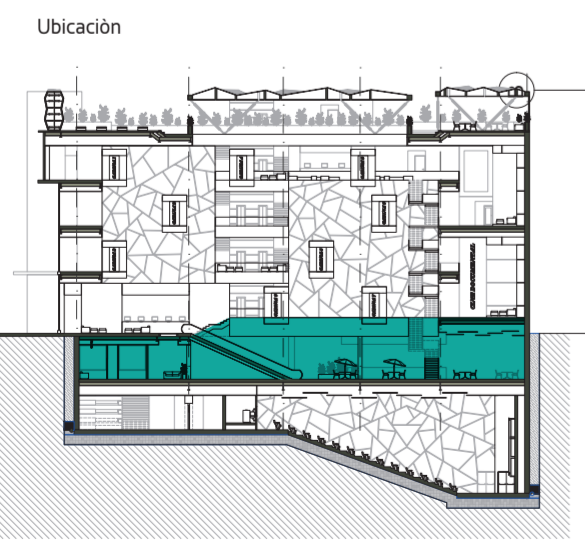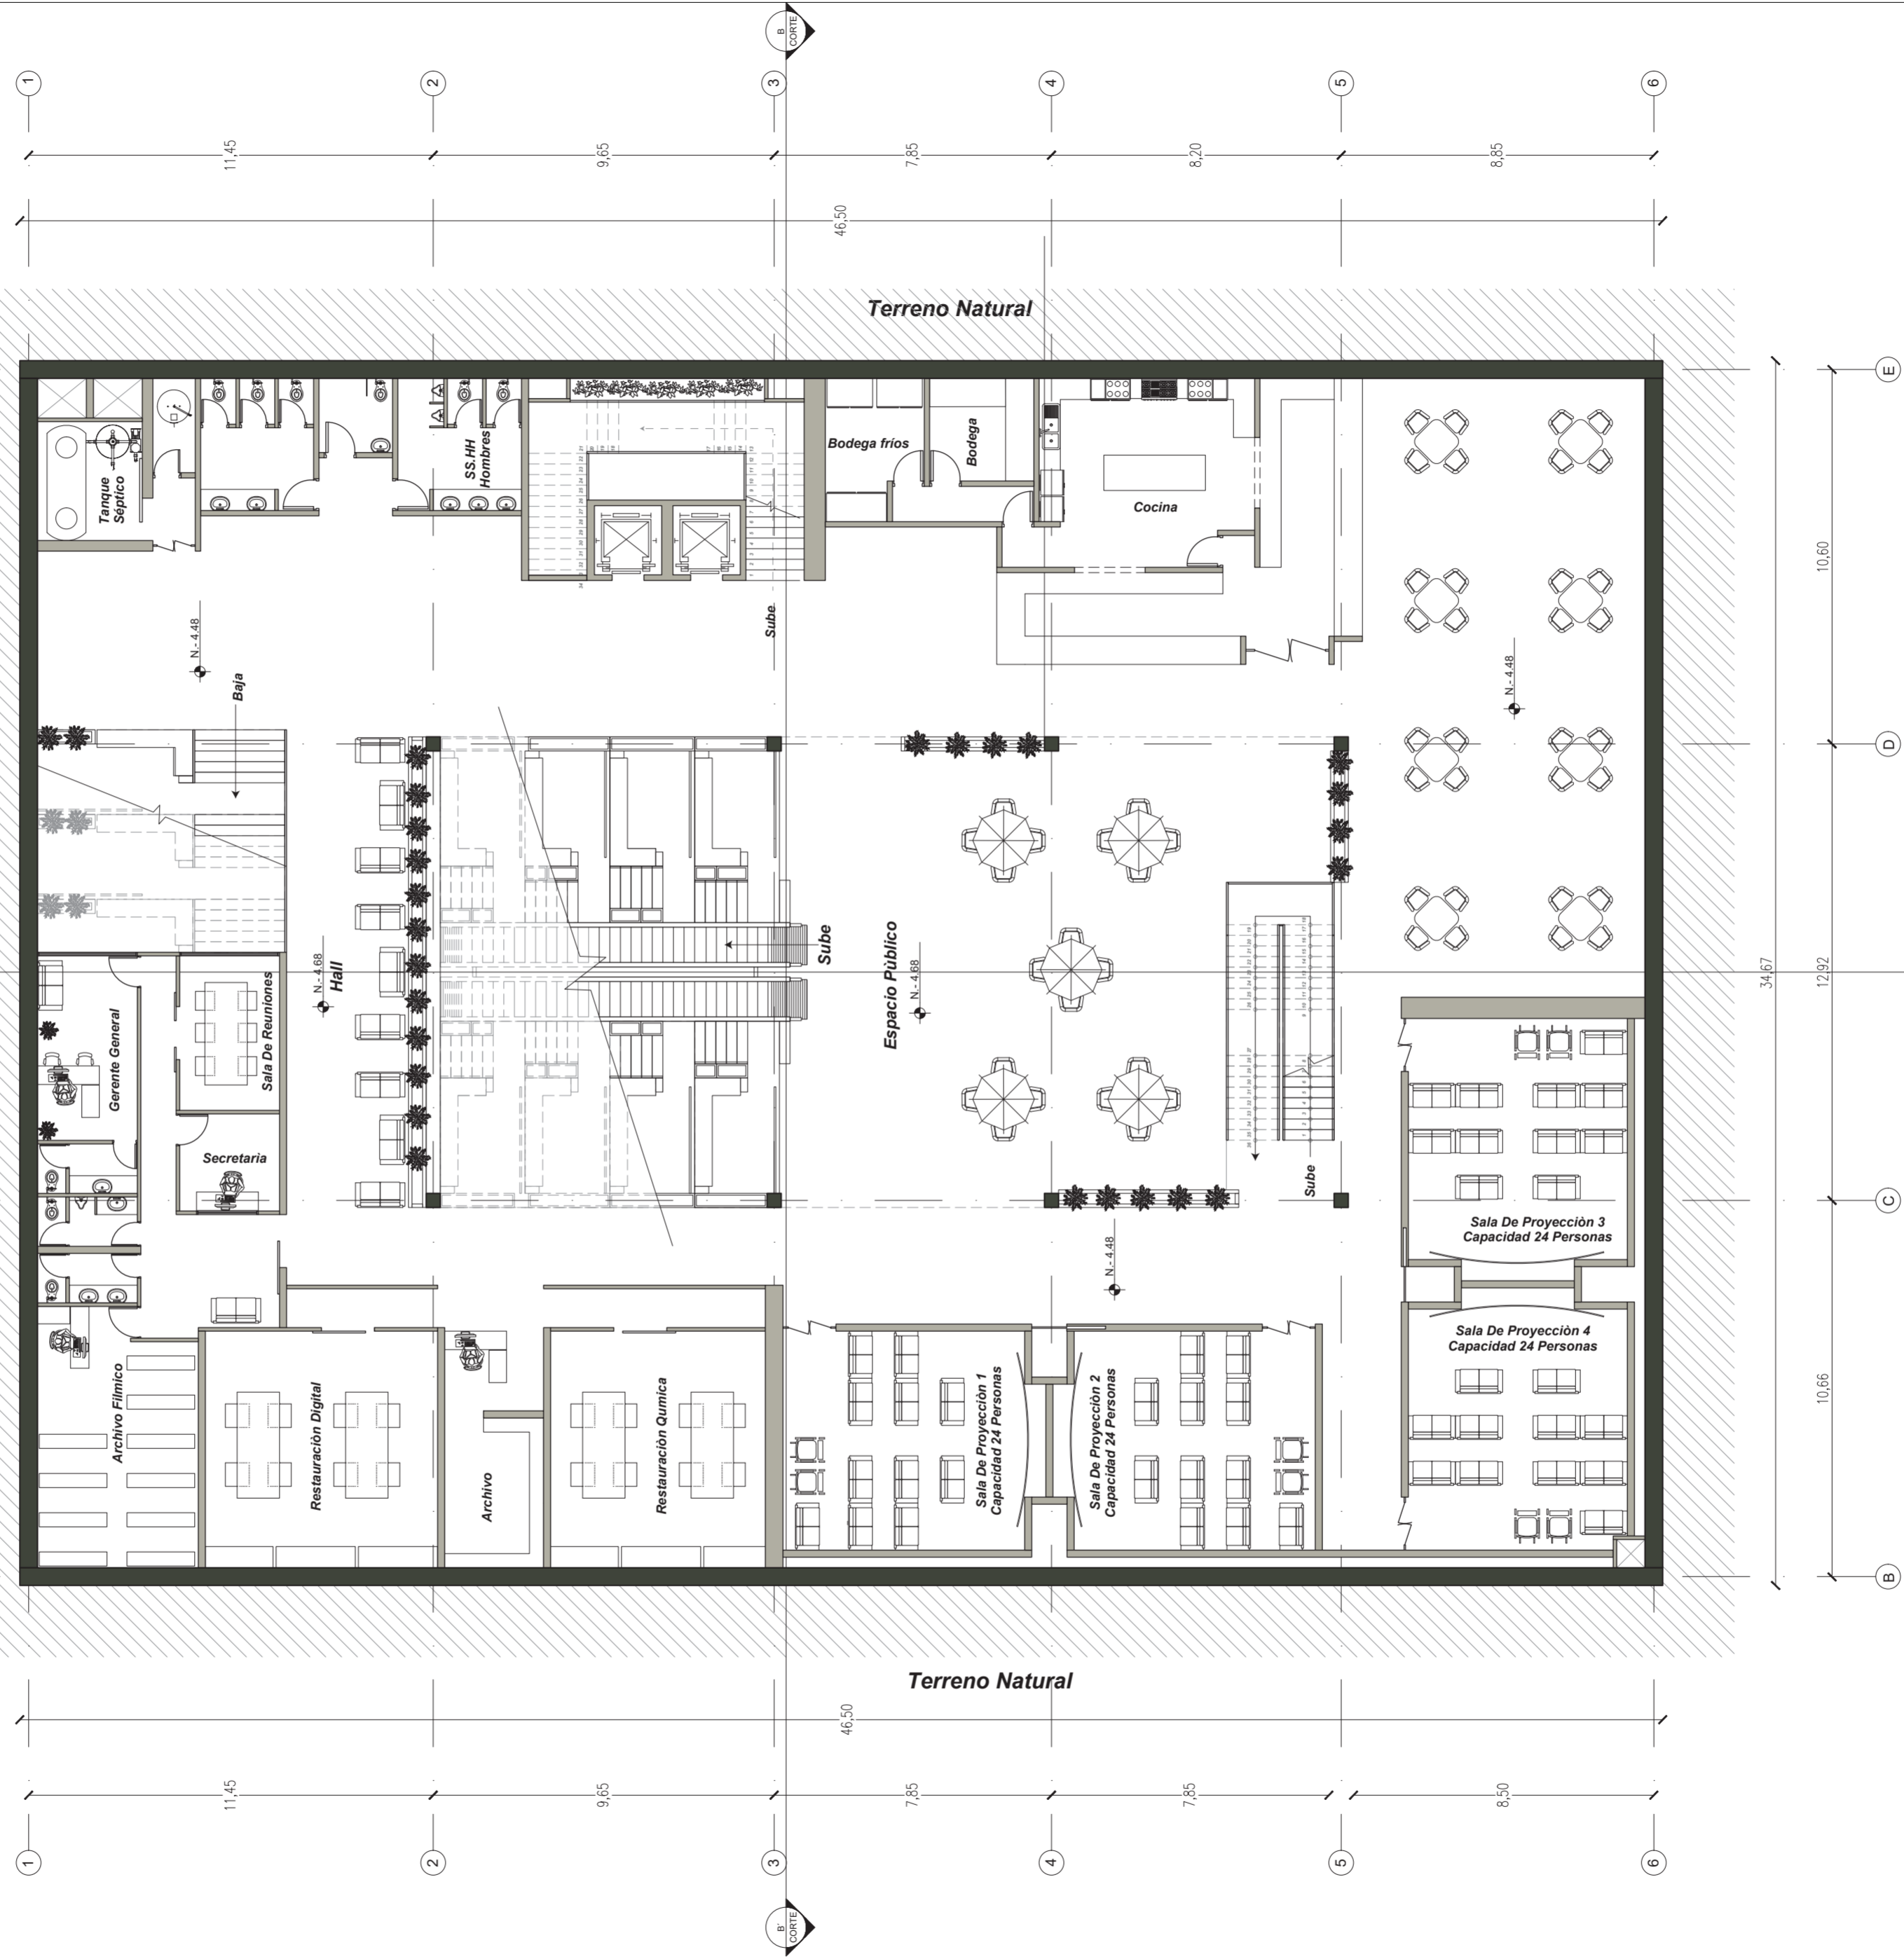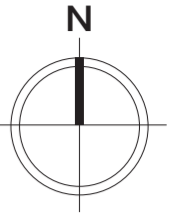

Universidad Tecnológica Indoamérica  
 Facultad De Arquitectura y Artes Aplicadas  
 Trabajo De Titulación

Sellos y Firmas De Aprobación

Proyecto:  
**Cine y Arquitectura / Reactivación Del Cine En El Centro De Quito**  
 Contiene:  
**Planta Arquitectónica**


Autor:  
**Mauricio René Iñacato**  
 Director:  
**Arq. Marcelo Villacís**



Escala A2:  
**1:150**  
 Fecha:  
**Junio 2018**


Ubicación:  
**Primer Subsuelo**

N. Lámina:  
**A2**



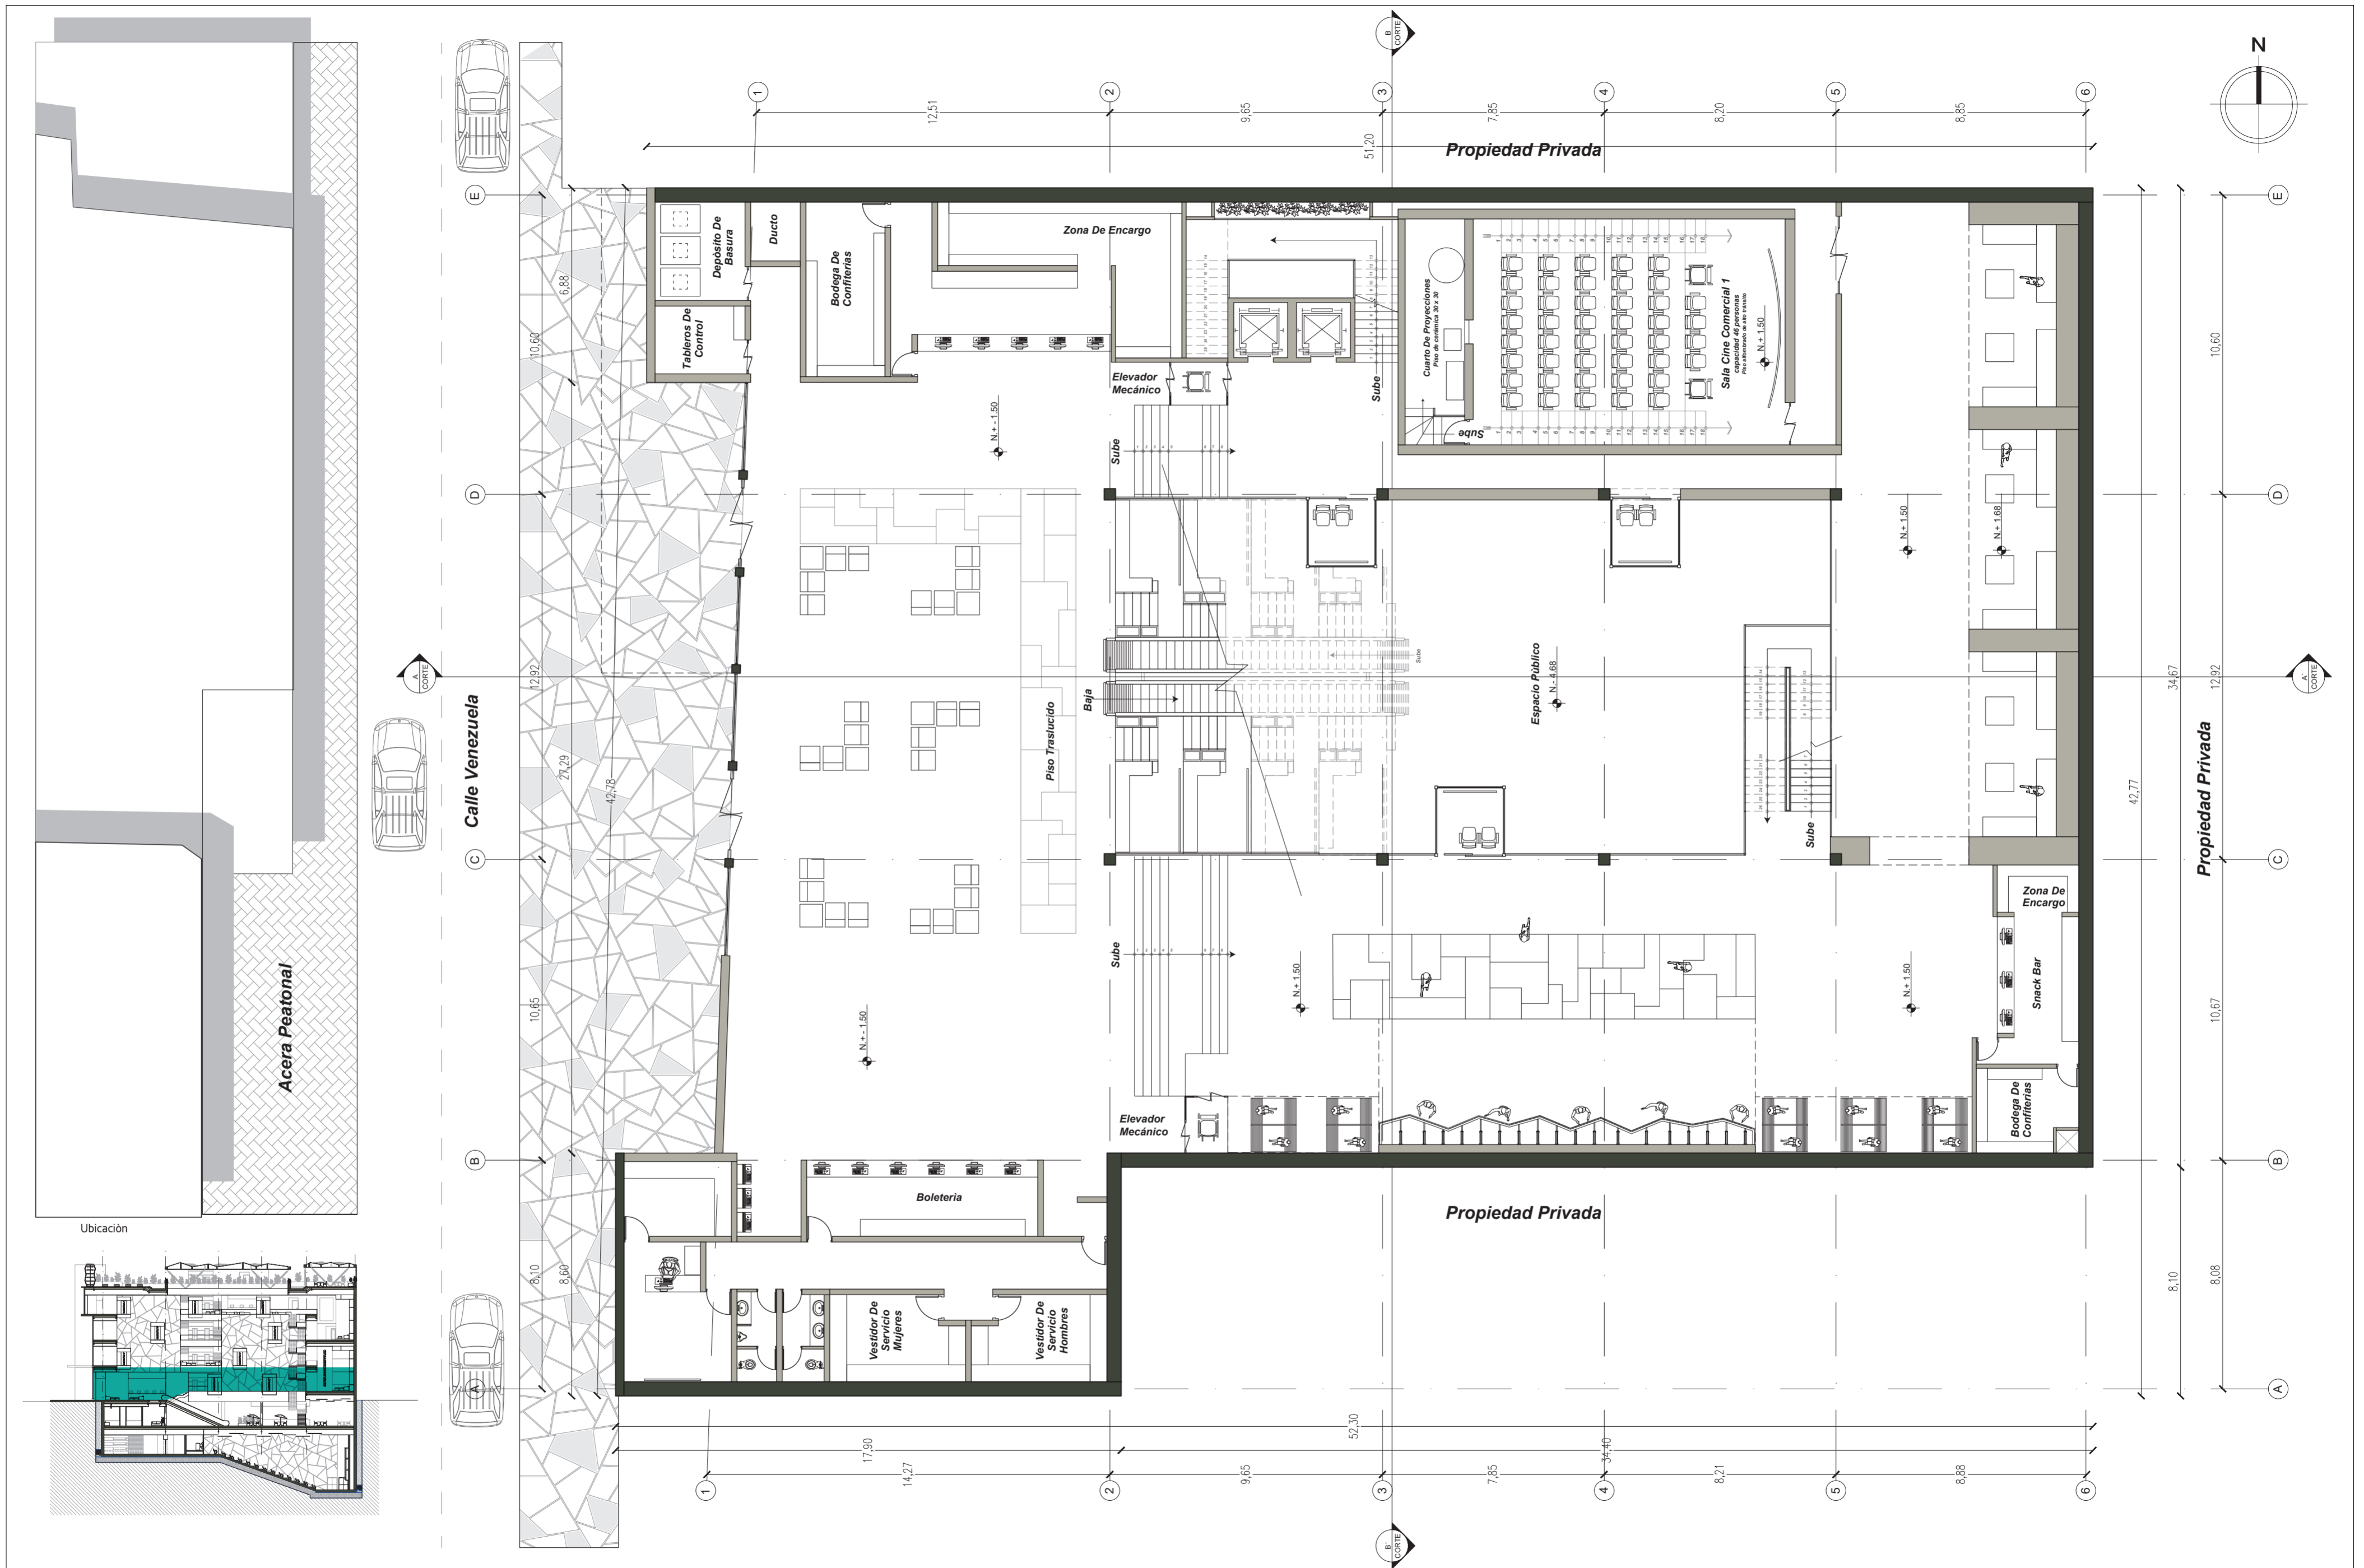


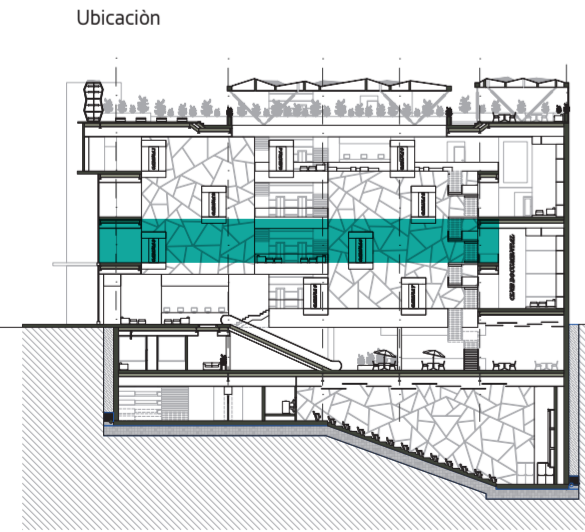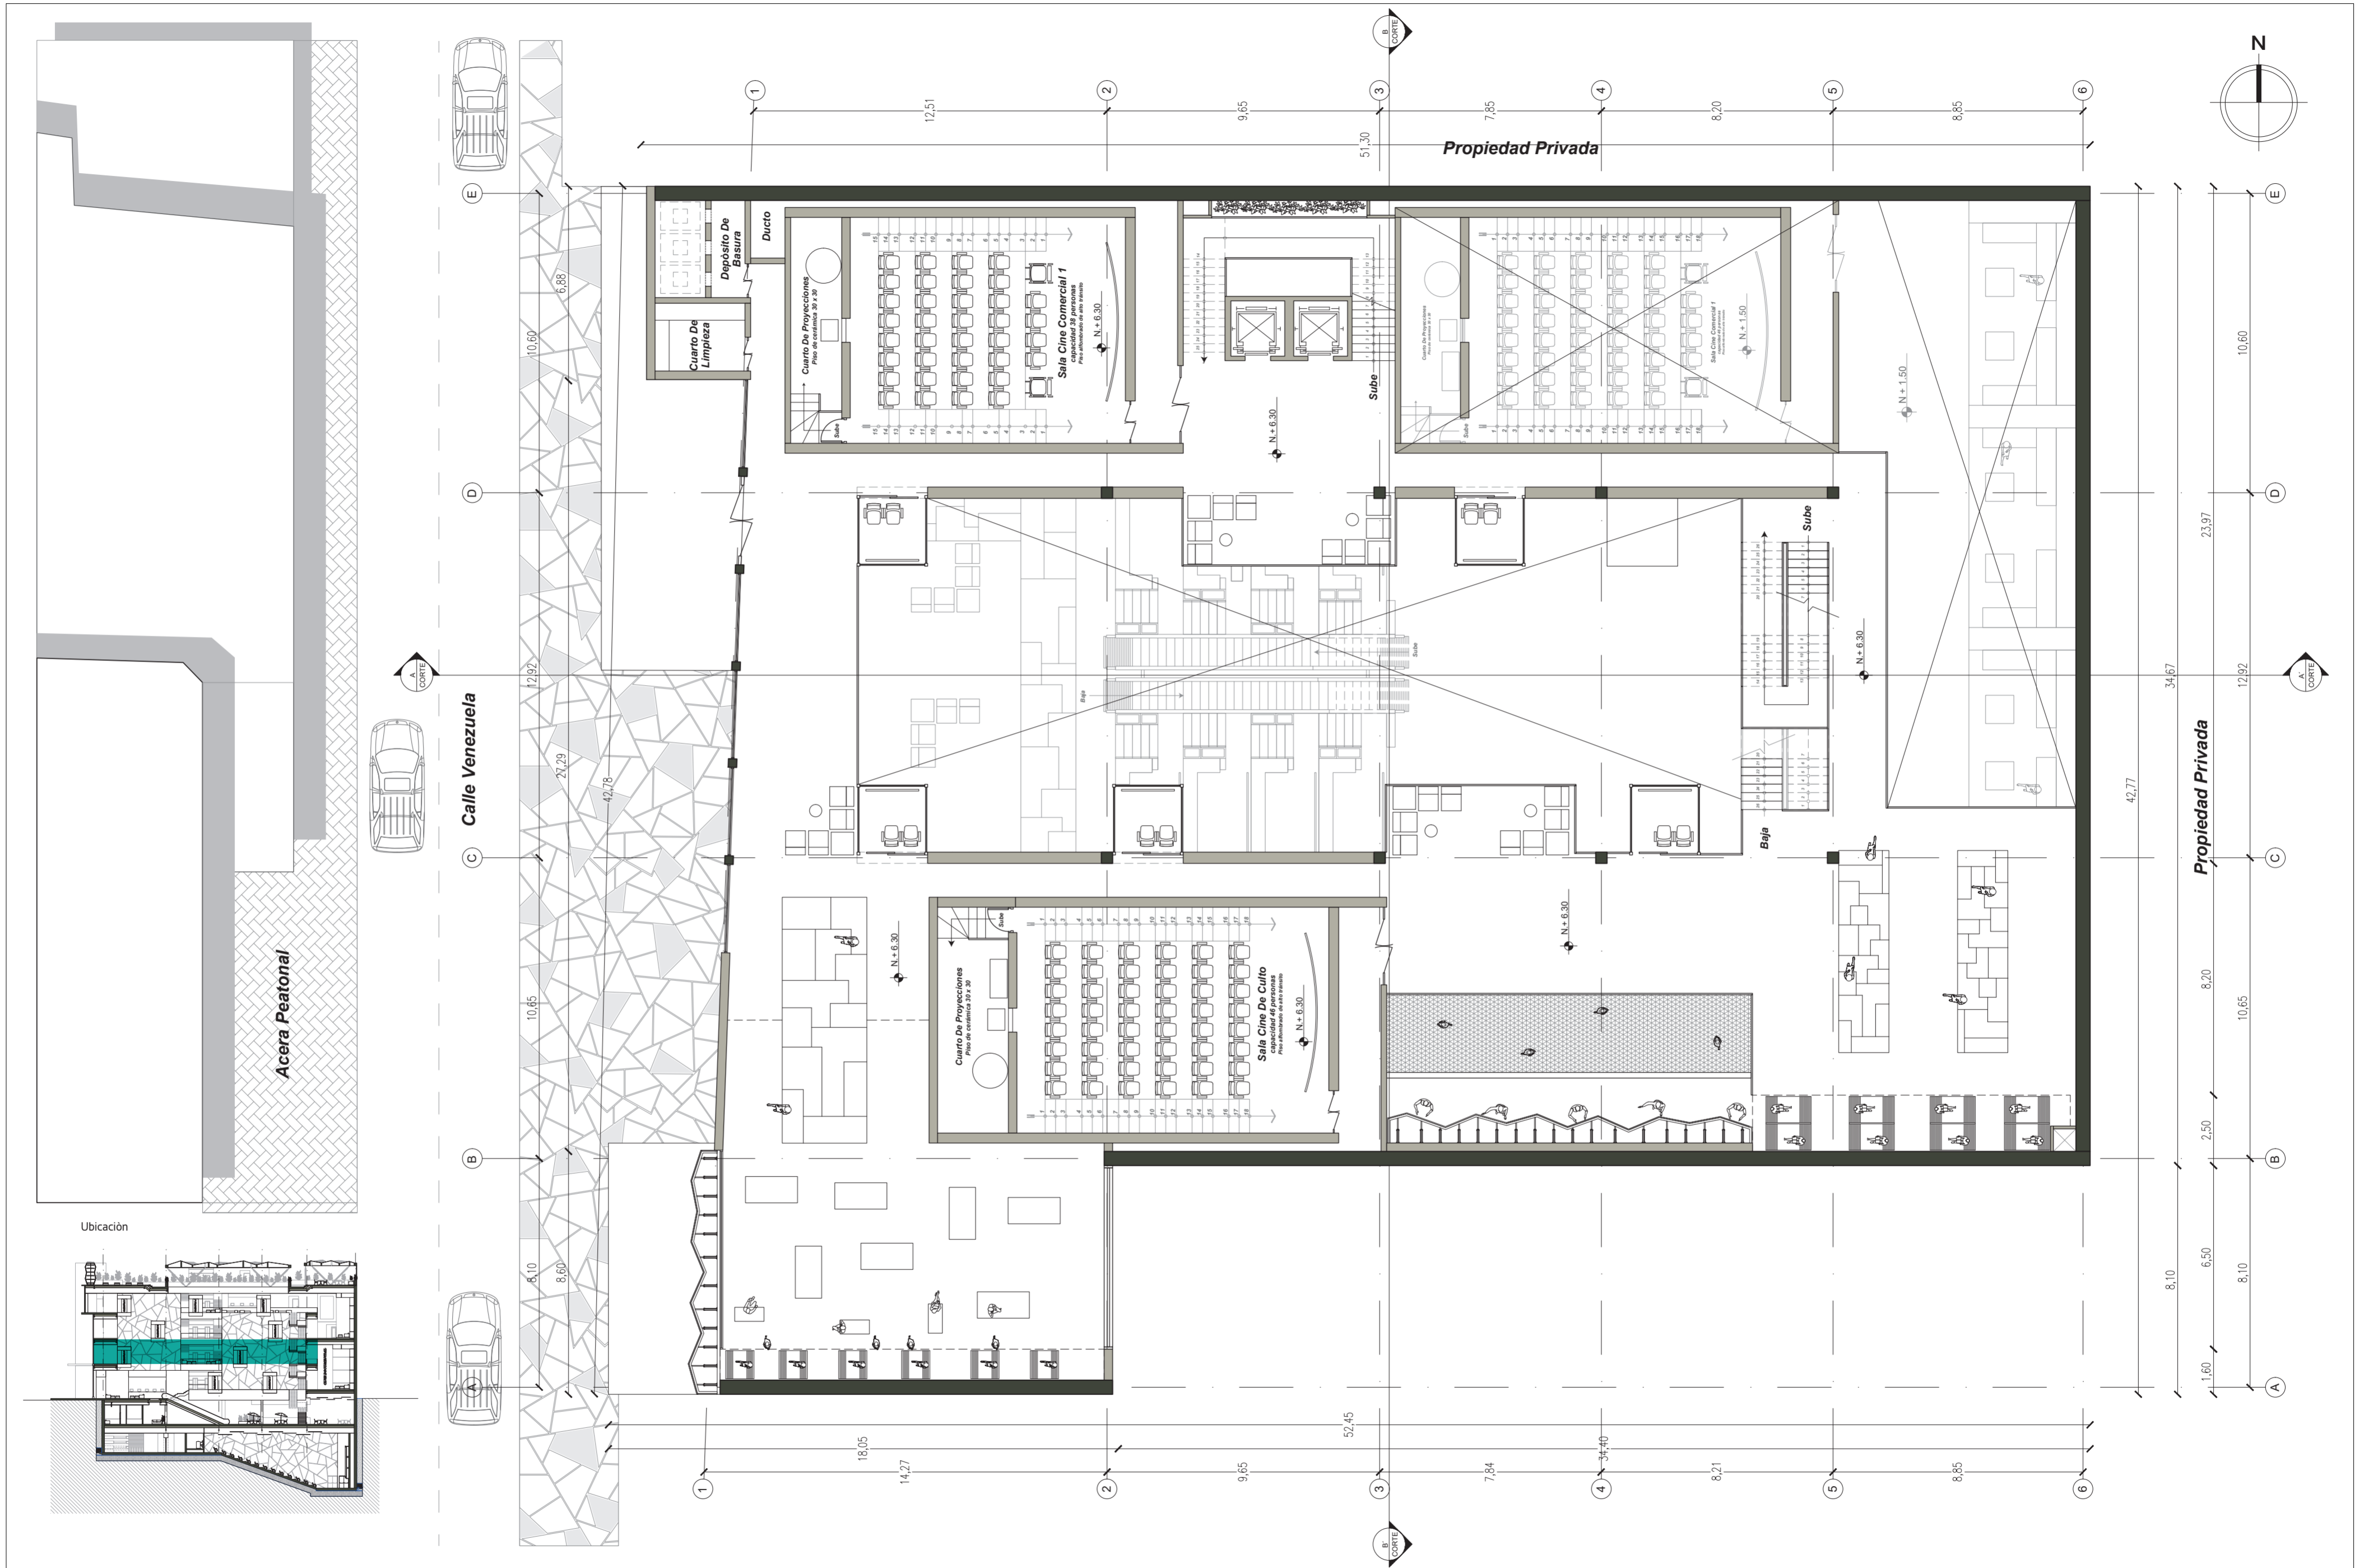

 <p>Universidad Tecnológica Indoamérica Facultad De Arquitectura y Artes Aplicadas</p>	<p>Sellos y Firmas De Aprobación</p>	<p>Proyecto: <b>Cine y Arquitectura / Reactivación Del Cine En El Centro De Quito</b></p>	<p>Autor: <b>Mauricio René Iñacato</b></p>	<p>Escala A2: <b>1:150</b></p>	<p>Escala A3: <b>Indicada</b></p>	<p>Ubicación: <b>Segundo Nivel</b></p>	<p>N Lámina: <b>A4</b></p>
		<p>Contiene: <b>Planta Arquitectónica</b></p>	<p>Director: <b>Arq. Marcelo Villacís</b></p>	<p>Fecha: <b>Junio 2018</b></p>			

Trabajo De Titulación




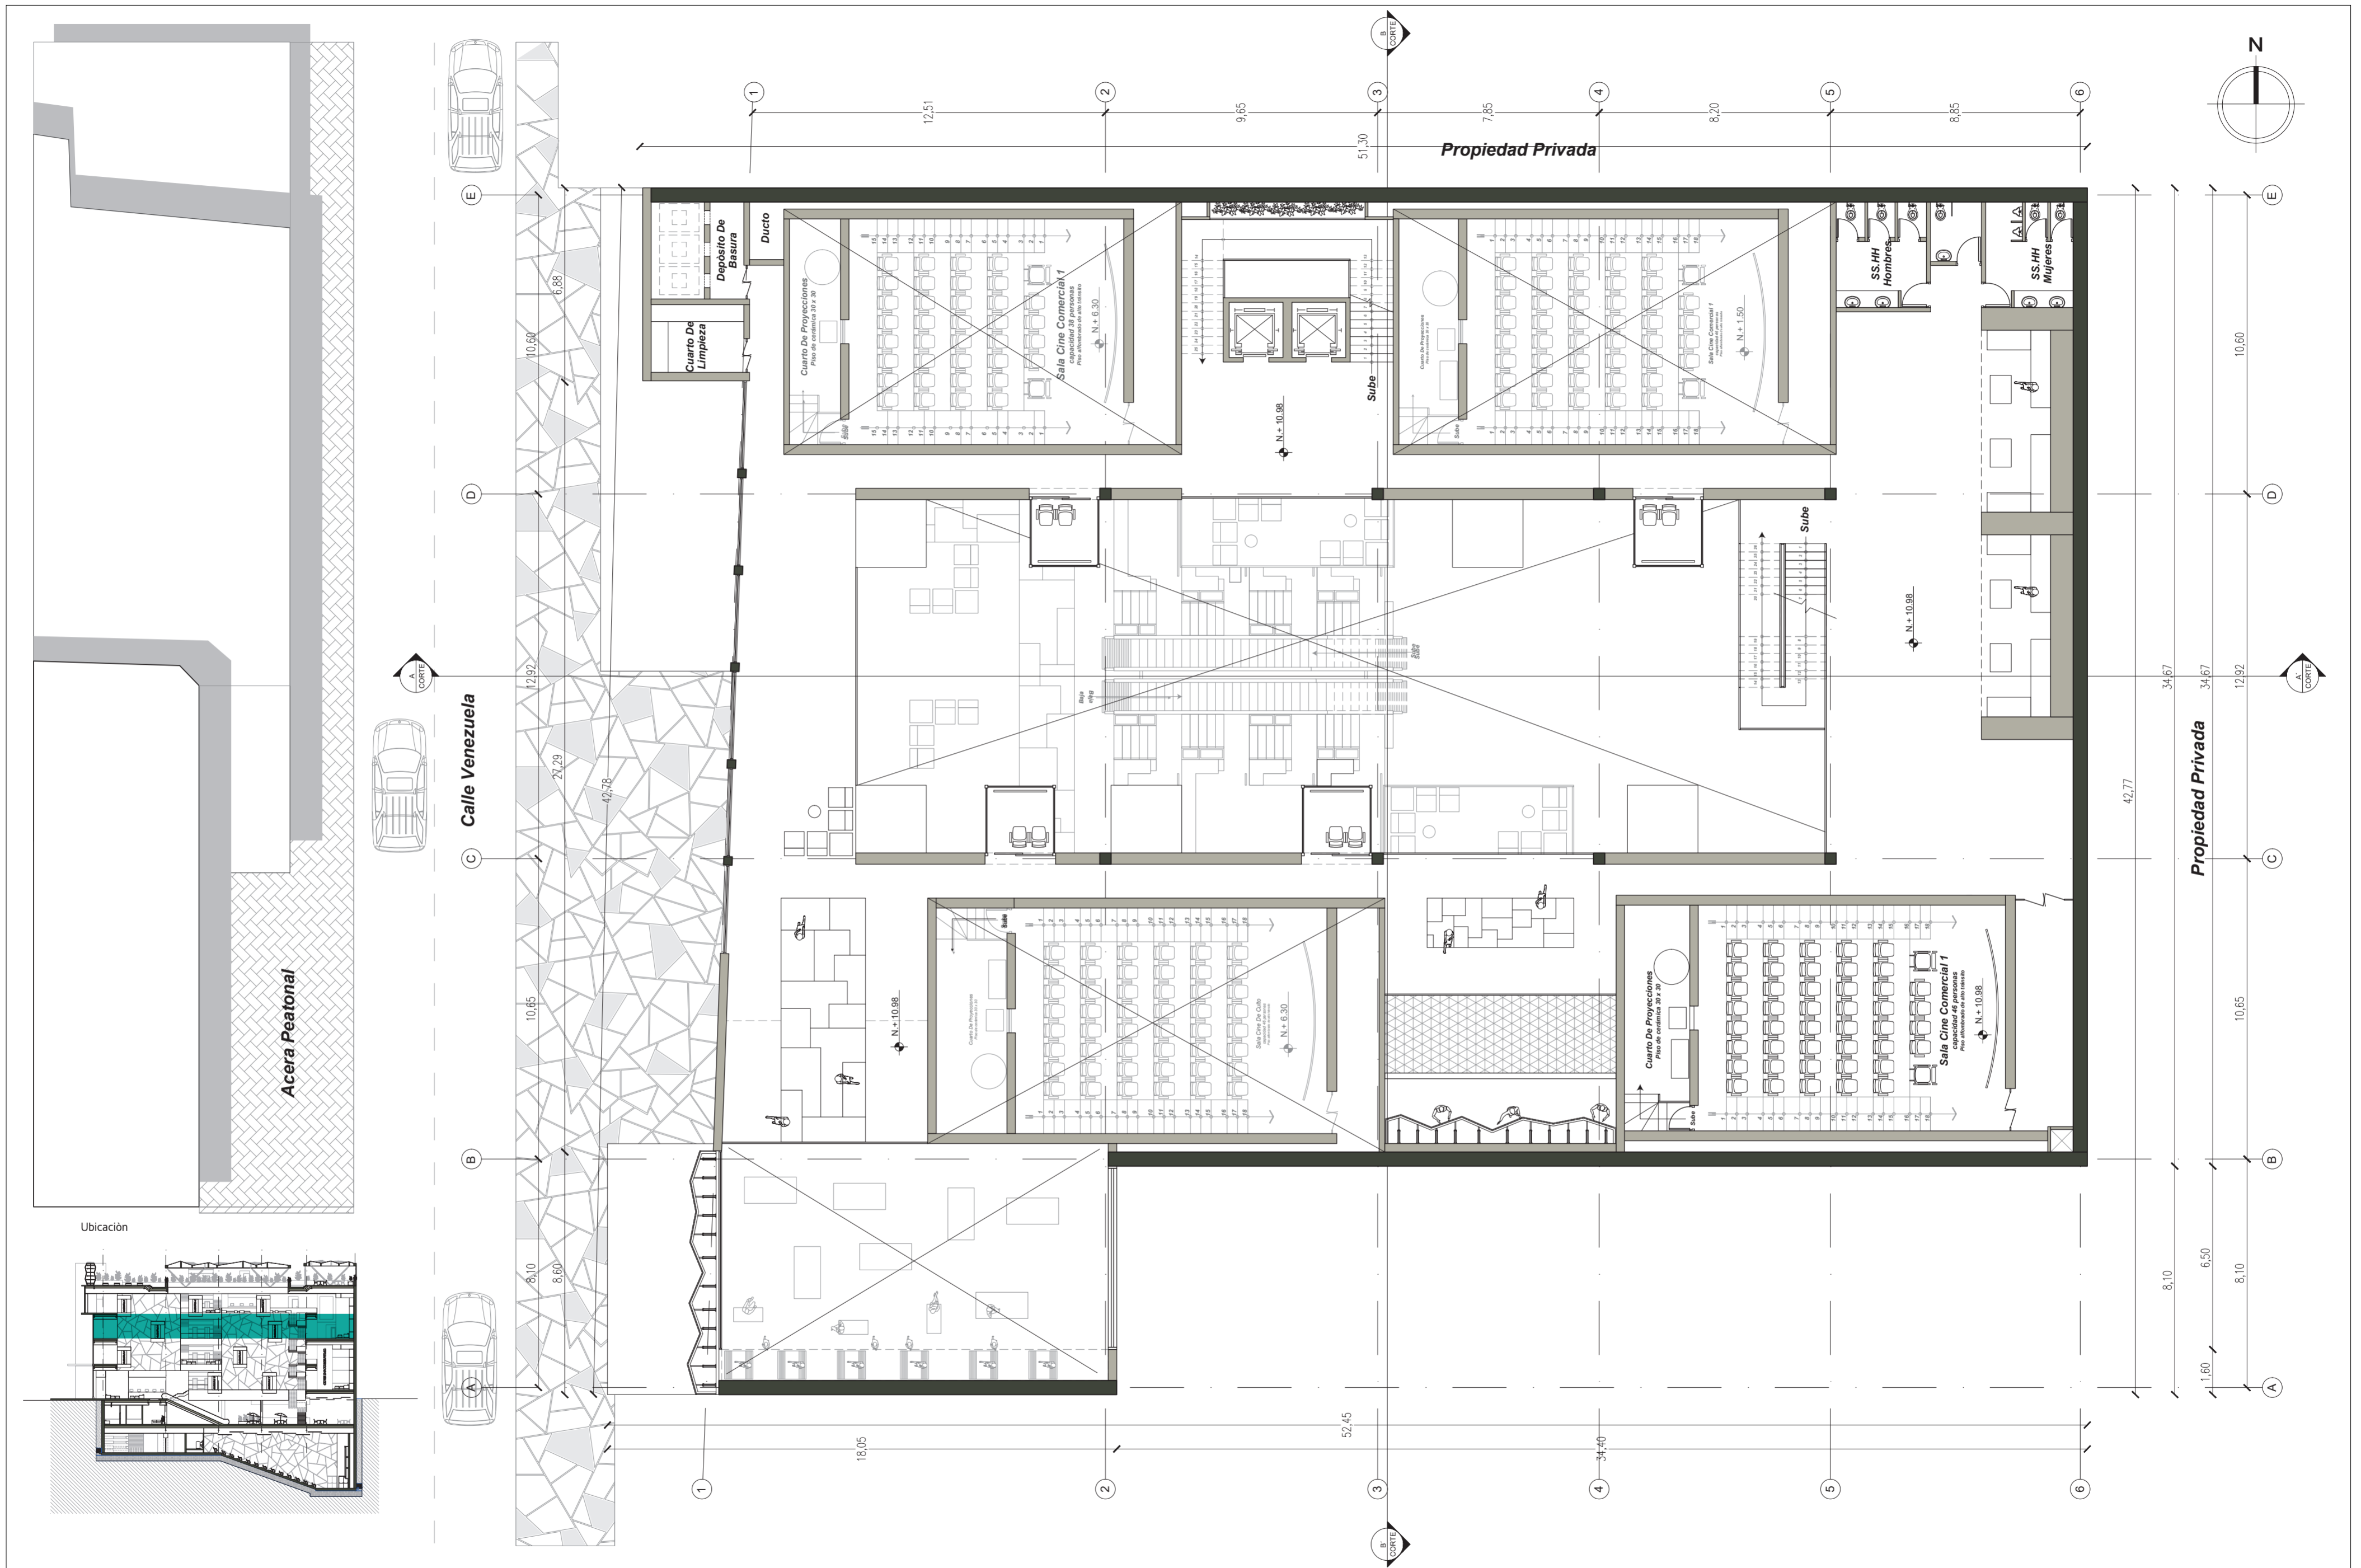


<p>Universidad Tecnológica Indoamérica Facultad De Arquitectura y Artes Aplicadas</p>	<p>Sellos y Firmas De Aprobación</p>	<p>Proyecto: <b>Cine y Arquitectura / Reactivación Del Cine En El Centro De Quito</b></p>	<p>Autor: <b>Mauricio René Iñacato</b></p>	<p>Escala A2: <b>1:150</b></p>	<p>Escala A3: <b>Indicada</b></p>	<p>Ubicación: <b>Tercer Nivel</b></p>	<p>N Lámina: <b>A5</b></p>
		<p>Contiene: <b>Planta Arquitectónica</b></p>	<p>Director: <b>Arq. Marcelo Villacís</b></p>	<p>Fecha: <b>Junio 2018</b></p>	<p>Trabajo De Titulación</p>		







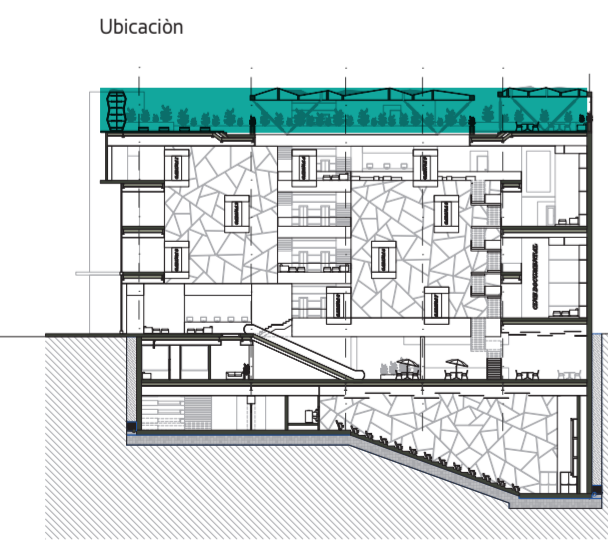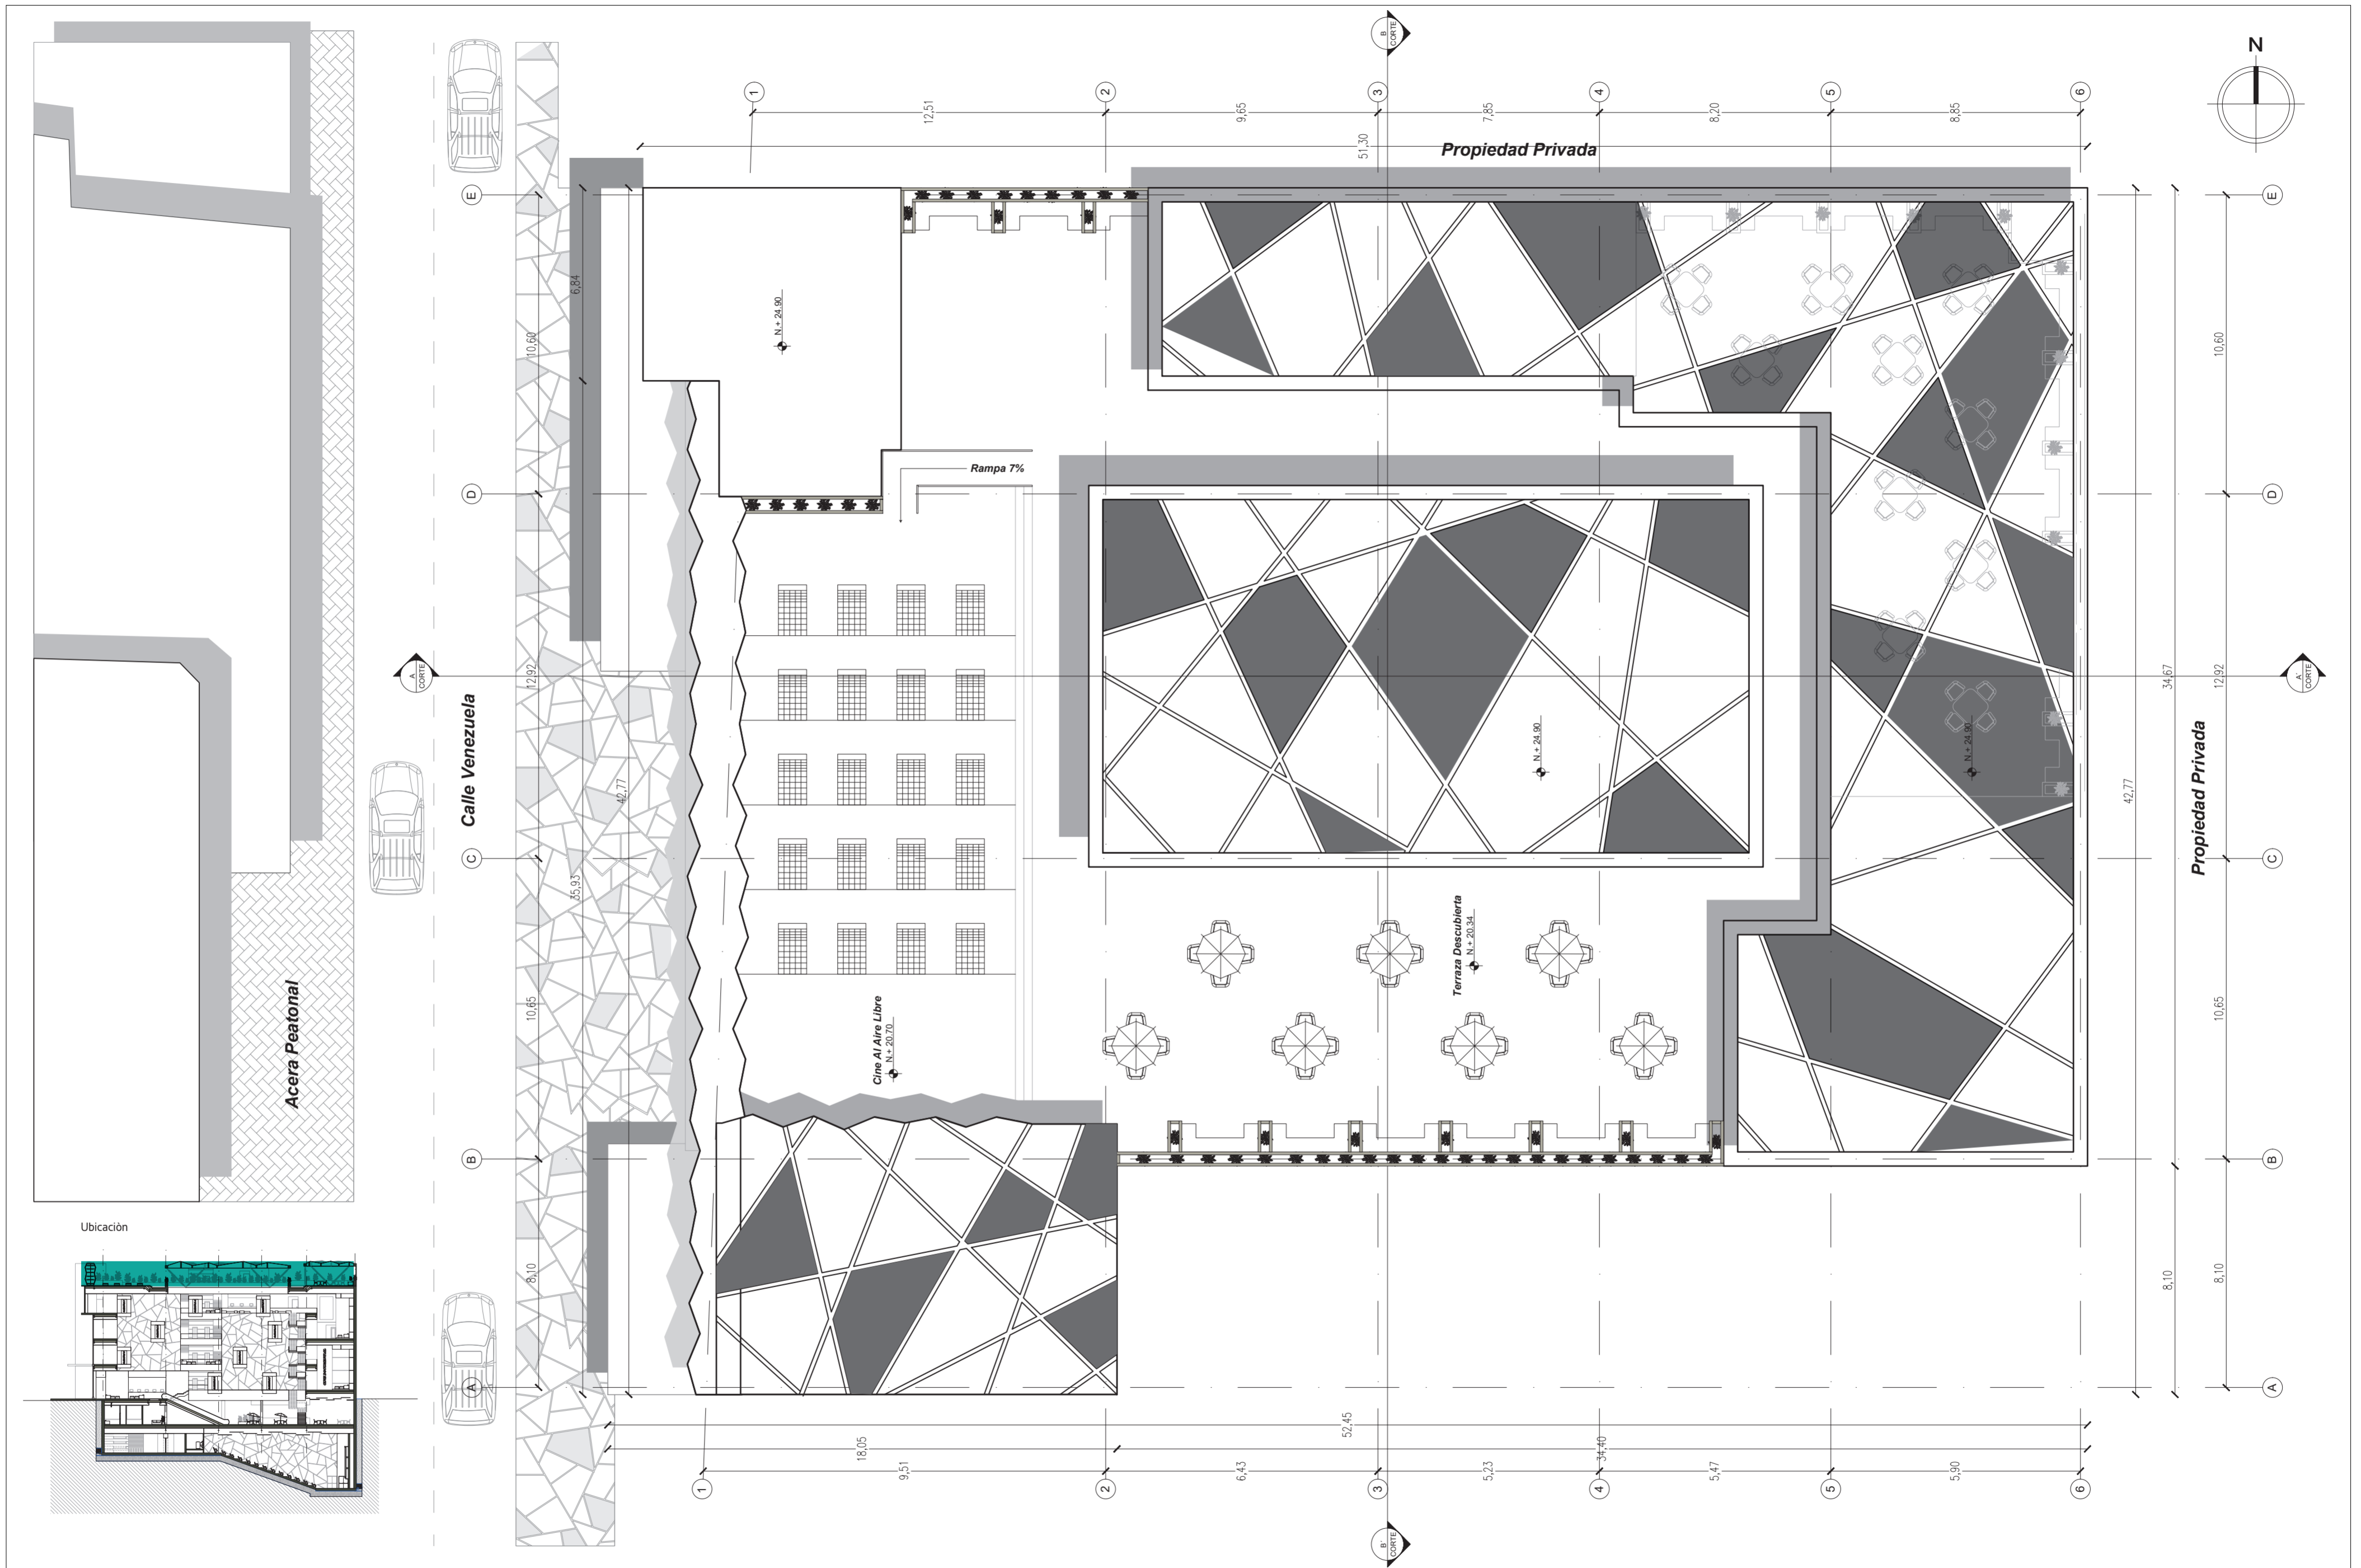

Aceras Peatonal

Calle Venezuela

Propiedad Privada

Propiedad Privada

Cine Al Aire Libre  
N.± 20.70

Terraza Descubierta  
N.± 20.34

N.± 24.80

N.± 24.80

N.± 24.80

Rampa 7%